


ZIELEŃ
(domki dla jeży)

ORKIESTRA
PUNKT WIDOKOWY

AMFITEATR

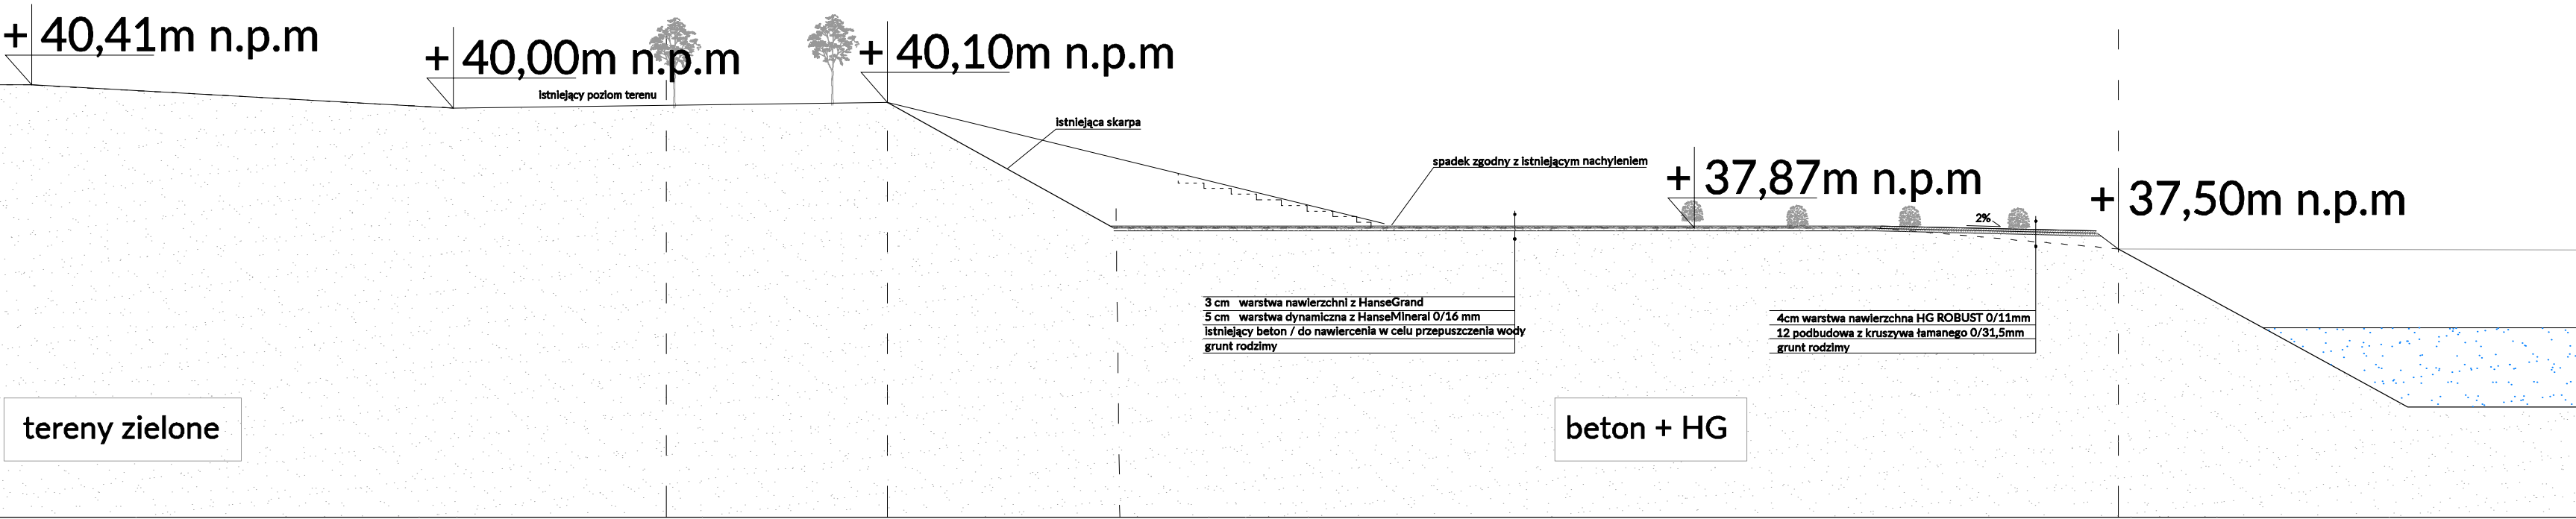

NIERUCHOMOŚĆ:

KUPNO

SPRZEDAŻ

SZACOWANIE

e-mail: m.danielczak@gmail.com

tel.: + [48] 600 258 696

AMD Design

Marcin Danielczak

ul. Jana Pawła II 5b

64-400 Międzychód

Data:

05.2021

Skala:

1:100

Nr rysunku:

PZ5

PROJEKTY:	DOKUMENTACJE	POZWOLENIA	KIEROWNICTWO
Obiekt:	"BASEN" - Stare Kurowo		
Lokalizacja:	Stare Kurowo, dz. nr 198/1		
Inwestor:	Gmina Stare Kurowo		

tytuł rysunku:

PRZEKRÓJ SZCZEGÓŁOWY A'-A'

Branża: ARCHITEKTONICZNA			
Projektował:		nr upr. :	podpis
mgr inż. arch. Marcin Danielczak	architektoniczna	17/WPOKK/2016	
Opracowała:			
inż. arch. Karolina Młodecka	-	-	
inż. arch. Kacper Perliński	-	-	

Projekt ten jest chroniony prawem autorskim. Kopiowanie i zmiany jedynie za zgodą autorów.