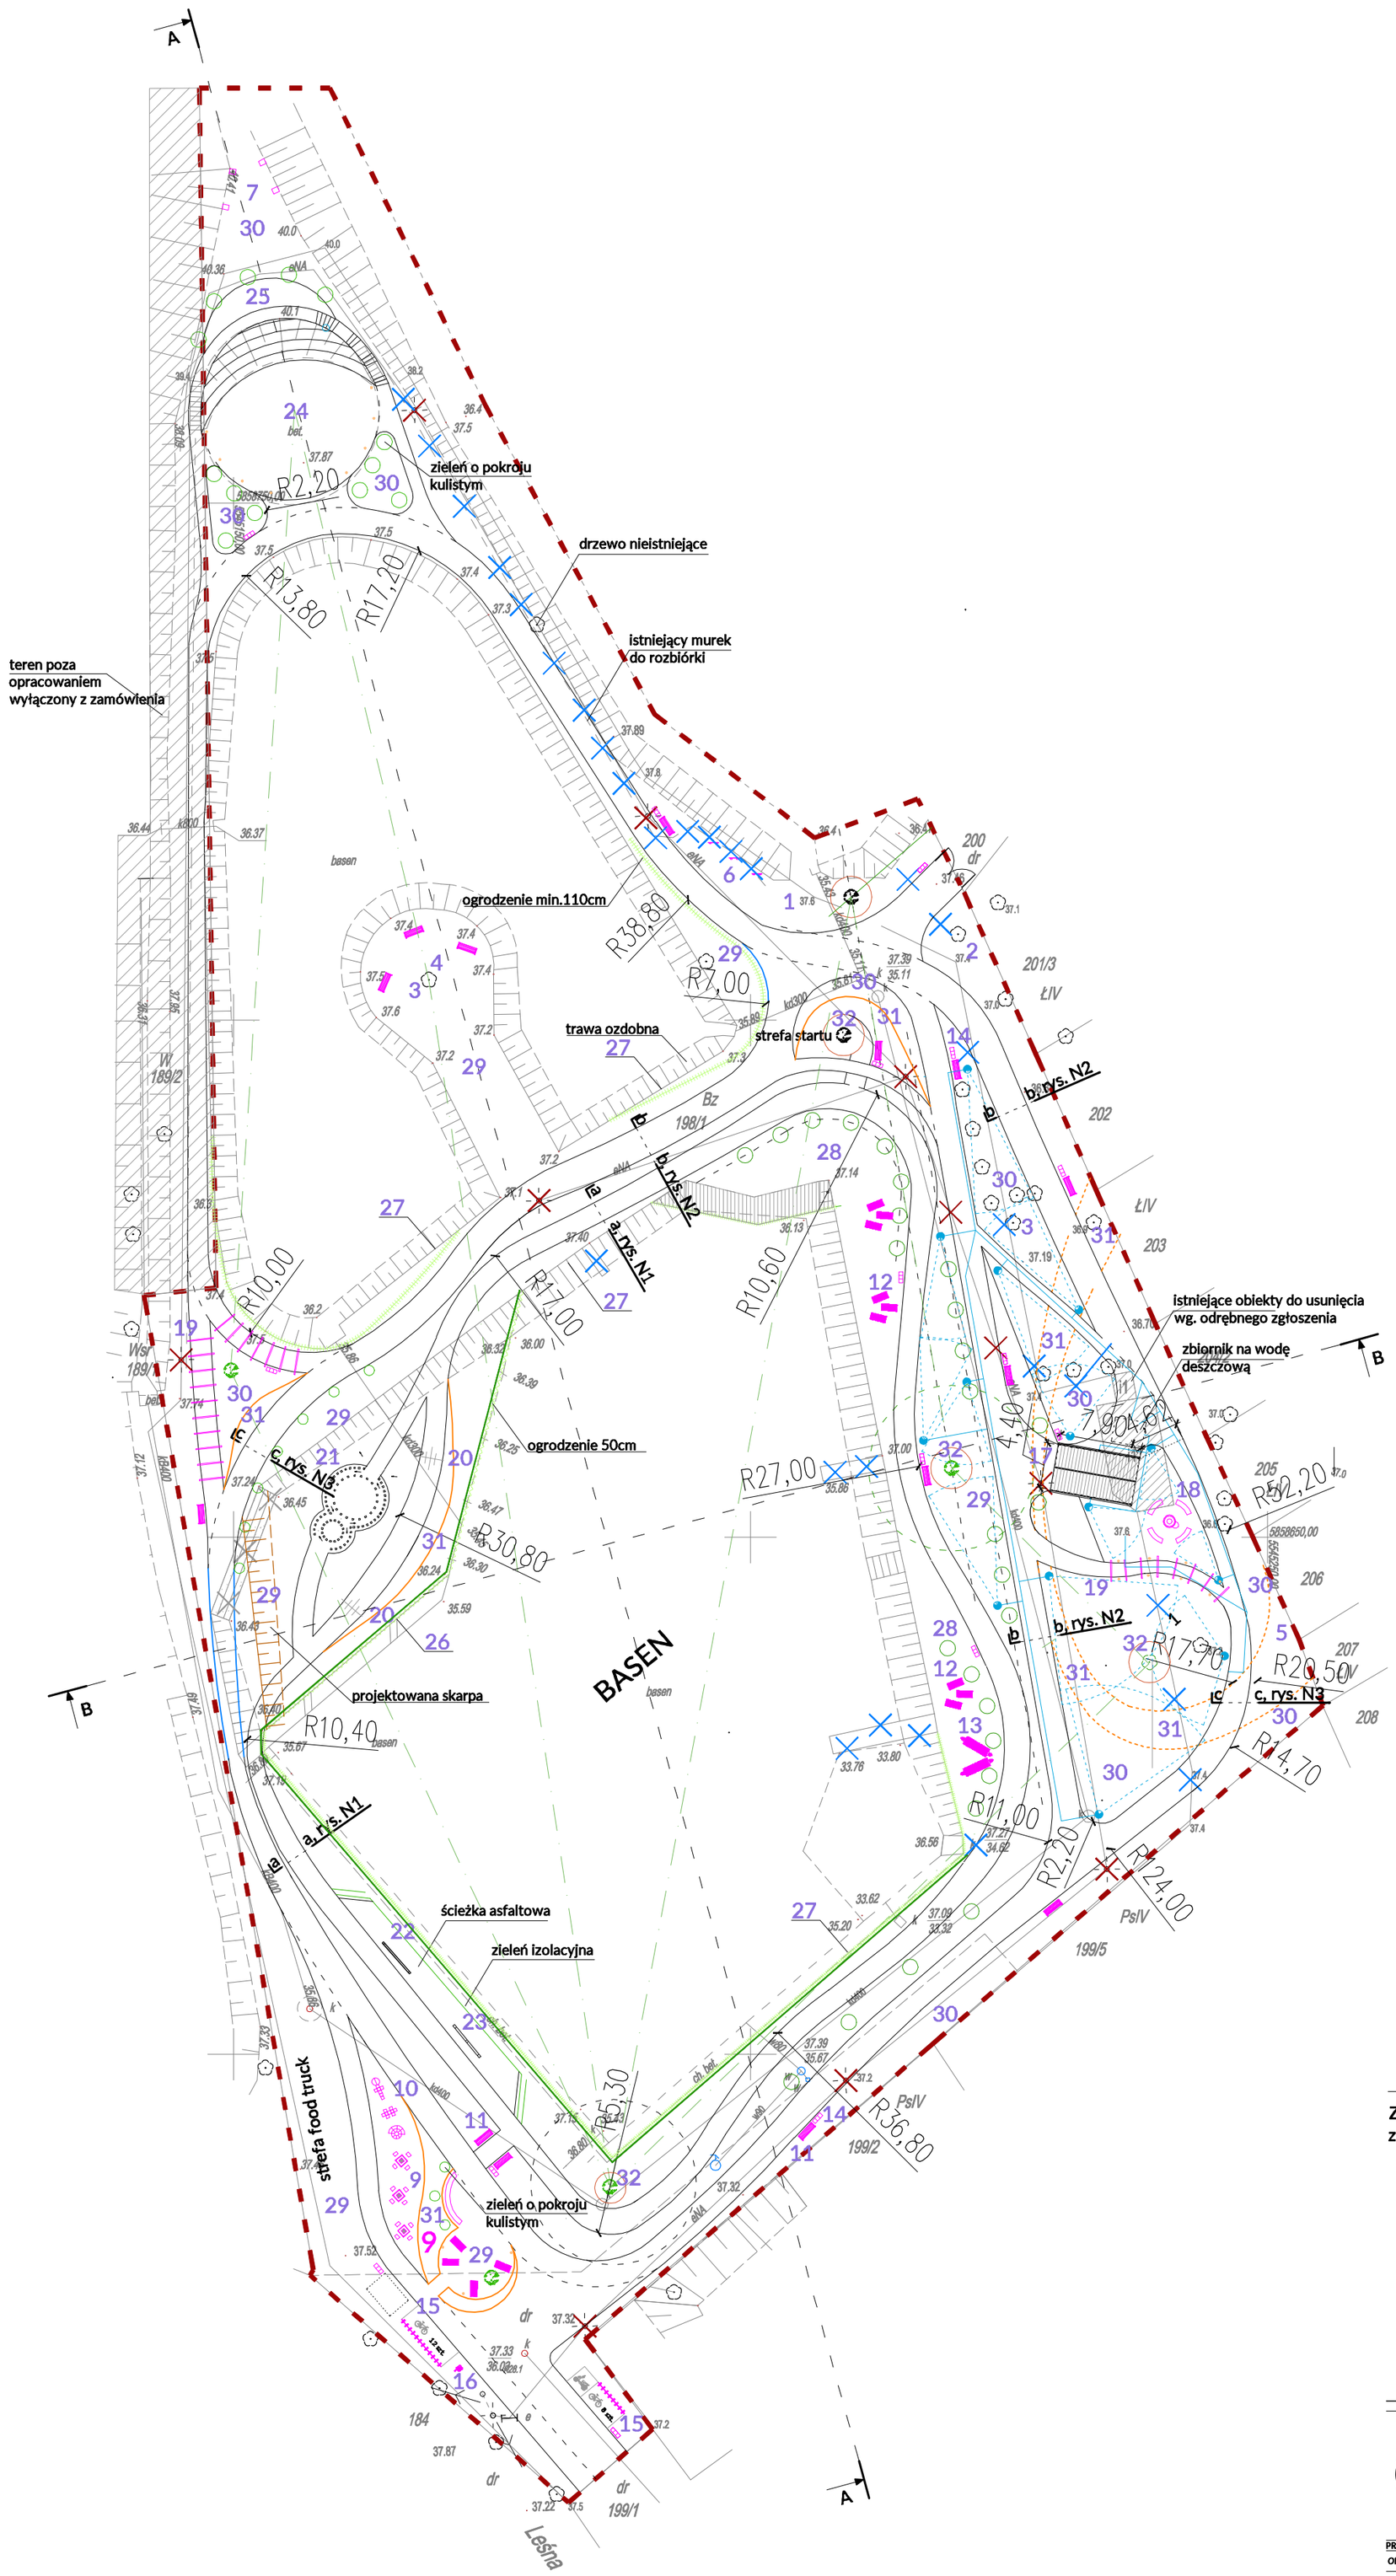

Legenda:

1. Domki dla pszczół murarek
2. Hotel dla pożytecznych owadów
3. Karmniki dla ptaków
4. Budki dla ptaków
5. Zakątek motyli
6. Domki ochronny dla nietoperzy
7. Domki dla jeży
8. Tablica informacyjna
9. Stół do gry w szachy z ławeczkami
10. Przestrzeń do grania w klasy
11. Ławka
12. Leżaki
13. Hamaki
14. Kosze do segregacji odpadów
15. Stojaki rowerowe
16. Zestaw naprawczy dla rowerów
17. Wiata rekreacyjna, wym. 4,40 x 7,9
18. Grill betonowy
19. Pergole
20. Mulda
21. Ósemka
22. Rynna
23. Równoważnia
24. Amfiteatr
25. Miejsce dla orkiestry
26. Ogrodzenie drewniane 50cm
27. Ogrodzenie drewniane 120m
28. Plaża
29. Trawnik
30. Łąka kwietna
31. Rabaty - wrzosy i wrzośce
32. Klomby

do usunięcia
do zasypania

MAPA DO CELÓW PROJEKTOWYCH
MIEJSCOWOŚĆ: STARE KUROWO
OBRĘB: 0003 STARE KUROWO
JEDNOSTKA EWIDENCYJNA: 080603_2 Stare Kurowo
SKALA 1:500
Nr ewidencji zgłoszenia: GK.6640.424.2021
Układ współrzędnych prostokątnych: "2000/5"
Układ odniesienia wysokości: PL-EVRF2007-NH

MAPA AKTUALIZOWANA PRZEZ
BIURO USŁUG GEODEZYJNYCH
I KARTOGRAFICZNYCH "J&K" W DREZDENKU

STAN NA 11.05.2021 R.

Informacje o służebnościach gruntowych mających wpływ na zagospodarowanie gruntów zlokalizowanych w granicach projektowanej inwestycji	*Nie sprawdzano*

Nie wyklucza się istnienia w terenie urządzeń podziemnych nie wykazanych na niniejszej mapie, które nie zostały zgłoszone do geodezyjnej inwentaryzacji i na które brak danych w instytucjach branżowych.

Brak punktów osnowy podlegających ochronie - art.15,art.48 ust.1 ustawy z dnia 17.05.1989 r. Prawo geodezyjne i kartograficzne (tj.Dz.U.z 2020 r.,poz.276 z późn.zm.)

WYKONAŁ,DN.17.05.2021 R.

mgr inż. Jacek Kalinowski
upr. nr 16999

Zgodnie z Rozp. Ministra Infrastruktury w sprawie szczegółowego zakresu i formy projektu budowlanego (dz. U.2012.462 z póź. zm.) §8 ust. 1 poświadczam, że mapa jest zgodna z oryginałem.

.....
mgr. inż. arch. Marcin Danielczak

NIERUCHOMOŚCI: KUPNO | SPRZEDAŻ | SZACOWANIE

e-mail: m.danielczak@gmail.com
tel.: + [48] 600 258 696

AMD Design
Marcin Danielczak

ul. Jana Pawła II 5b
64-400 Międzychód

Data: 05.2021
Skala: 1:500
Nr rysunku: **PZ1**

PROJEKTY: DOKUMENTACJE | POZWOLENIA | KIEROWNICTWO

Obiekt: "BASEN" - Stare Kurowo
Lokalizacja: Stare Kurowo, dz. nr 198/1
Inwestor: Gmina Stare Kurowo
tytuł rysunku:

PLAN ZAGOSPODAROWANIA

Branża: ARCHITEKTONICZNA

Projektował:		nr upr. :	podpis
mgr inż. arch. Marcin Danielczak	architektoniczna	17/WPOKK/2016	
Opracowała:			
inż. arch. Karolina Młodecka	-	-	
inż. arch. Kacper Perliński	-	-	

Projekt ten jest chroniony prawem autorskim. Kopiowanie i zmiany jedynie za zgodą autorów.