


SKALA 1:25

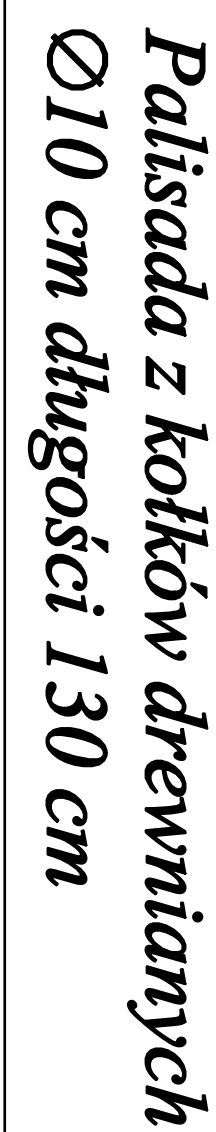

ZAKŁAD USŁUG PROJEKTOWYCH - HYDROSSAN
Bolesław Haszko, Tomasz Haszko
Ul. Korfucowa 20 66-640 GORZÓW WLKP
Telefon: 96 732 44 57 kom. 508 210 701; email: haszko@orange.pl

INWESTOR: GMINA STARE KURIOWO
ul. Działyszyńskiego 1; 66-640 Stare Kurkowo

TEMAT: *Przebudowa drogi gminnej nr F001302*
Stare Kurkowo - Różkowo wraz z odwodnieniem jezdnii
na odcinku ul. Polnej w Starym Kurkowie.

TREŚĆ: *Wykaz WY1 kanalizacji deszczowej K02*

AUTORZY OPACOWANIA:	Nr upr.	
PROJEKTANT mgr inż. Bolesław Haszko	10694/GW	
SPRAWDZAJĄCY mgr inż. Antoni Przybylski	10694/GW	
	2070/GW	
	konst.-inż.	
	SPRZED.	PODPIS
	konst.-inż.	
	satelitarne	
	branża	
	STADIUM	
	BRANŻA	
	Drogową	
DATA		
08.2012		
	SKALA	1:25
	nr rys.	4
	opracł. wD	
	STADIUM	
	BRANŻA	
	Drogową	