



Skala 1:50

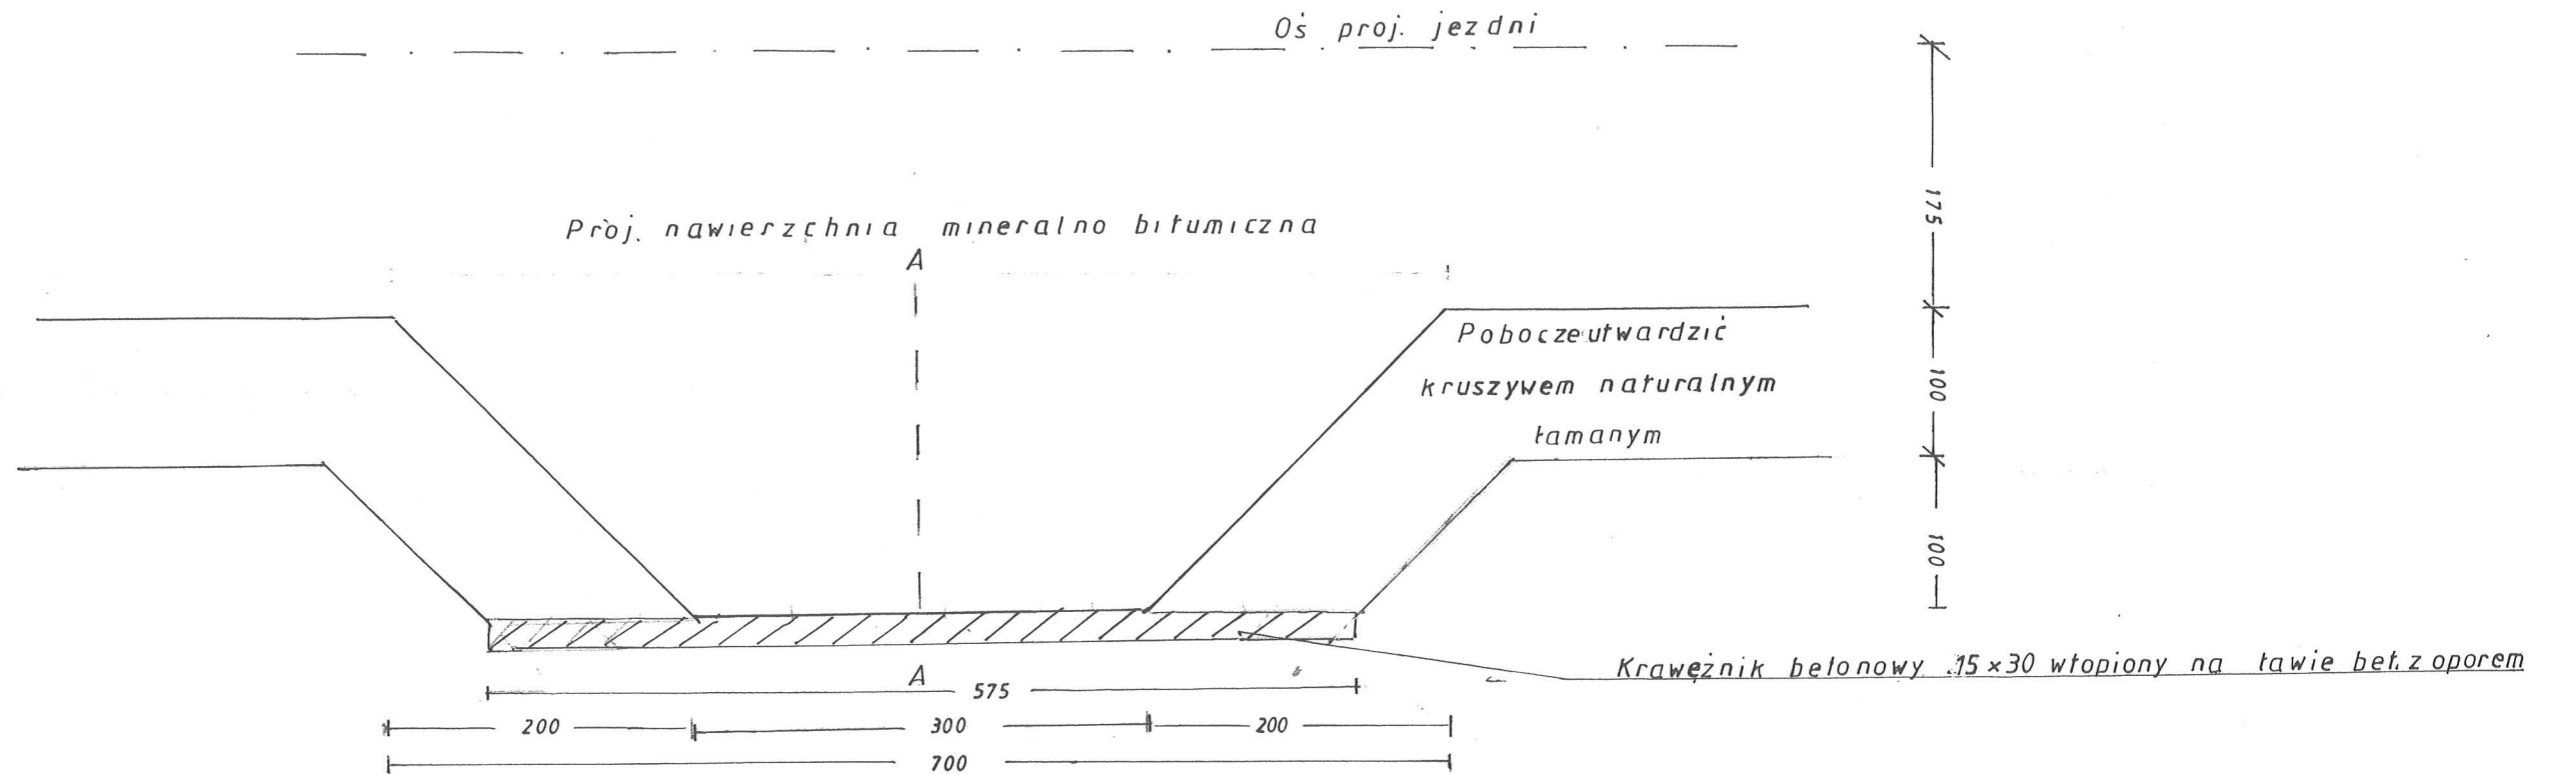

Skala 1:20

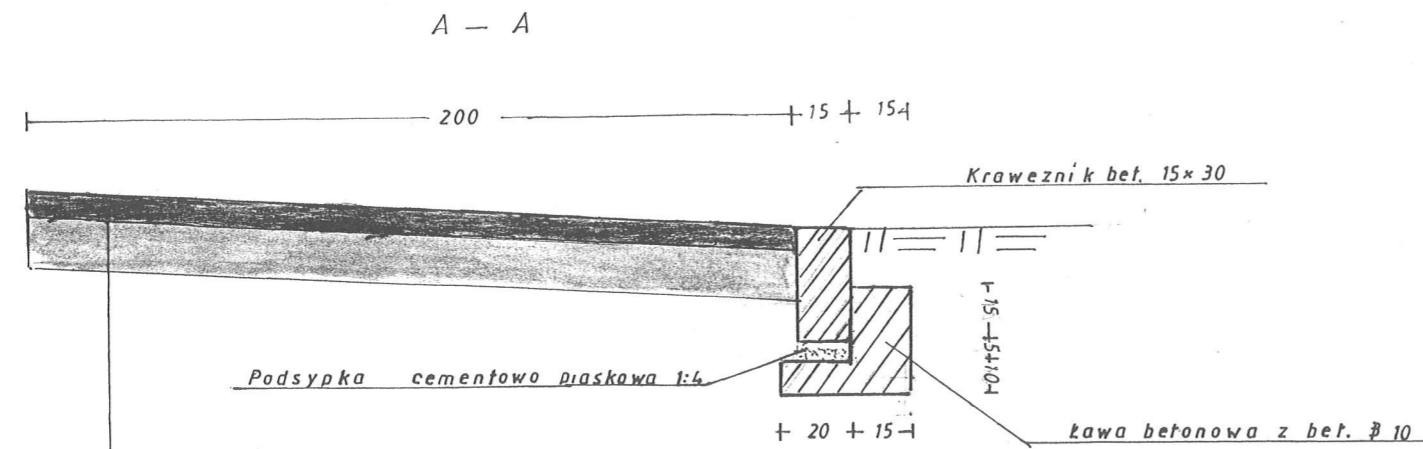

5,0 cm	Nawierzchnia z mieszanki mineralno bitumicznej bet. asfaltowy AC11S
10,0 cm	Podbudowa z kruszywa łamanego
	Grunt rodzimy zagęścić

Uproszczony projekt drogi transportu rolniczego obręb Przynotecko dz. 42.366.402. Gm. Stare Kurowo		
Rysunek zjazdu		
Inwestor	Gmina Stare Kurowo	66-540 Stare Kurowo ul. Daszyńskiego 1
Autor opracowania	Zbigniew Moszczyński	66-400 Gorzów Wlkp. ul. M.K. Ogńskiego 175
Skala	Zal. nr	podpis projektanta
1:50	5	