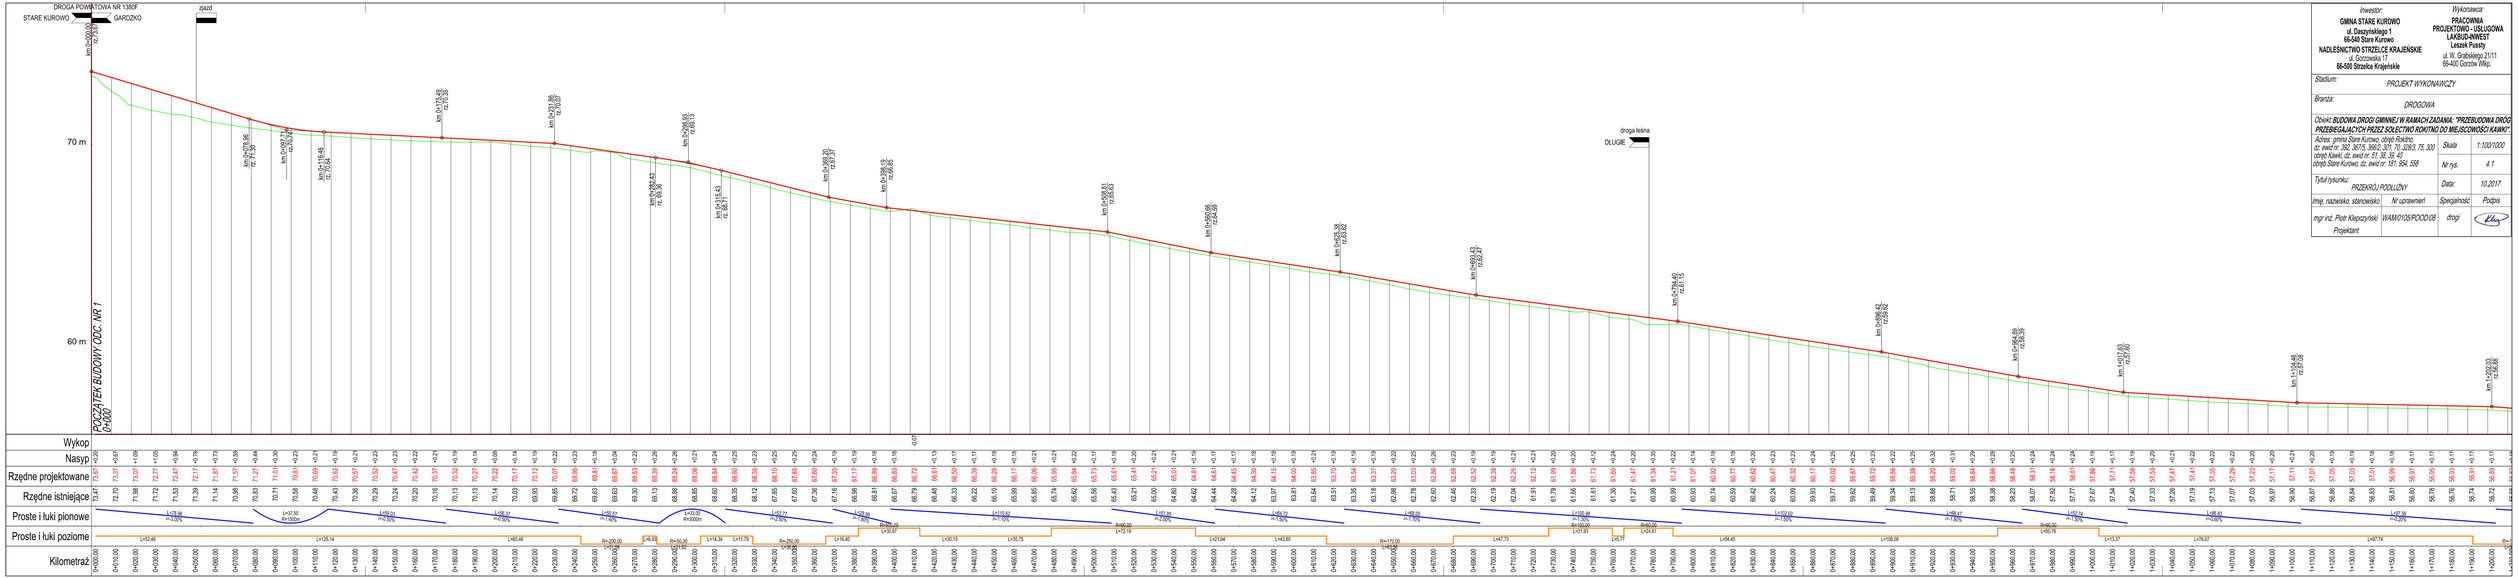

Inwestor:	Wykonawca:
GMINA STARE KUROWO ul. Daszyńskiego 1 66-540 Stare Kurowo **NADLEŚNICTWO STRZELCE KRAJEŃSKIE** ul. Gorzowska 17 66-500 Strzelce Krajeńskie	**PRACOWNIA PROJEKTOWO - USŁUGOWA LAKBUD-INWEST** Leszek Pusty ul. W. Grabskiego 21/11 66-400 Gorzów Wlkp.

Stadium:	PROJEKT WYKONAWCZY		
Branża:	DROGOWA		
Obiekt:	**BUDOWA DROGI GMINNEJ W RAMACH ZADANIA: "PRZEBUDOWA DROG PRZEBIEGAJĄCYCH PRZEZ SOŁECTWO ROKITNO DO MIEJSCOWOŚCI KAWKI"**		
Adres:	gmina Stare Kurowo, obręb Rokitno, dz. ewid nr. 392, 387/5, 389/2, 301, 70, 328/3, 75, 300 obręb Kawki, dz. ewid nr. 51, 38, 39, 40 obręb Stare Kurowo, dz. ewid nr. 181, 954, 558	Skala	1:100/1000
		Nr rys.	4.1
Tytuł rysunku:	PRZEKRÓJ PODŁUŻNY	Data:	10.2017
Imię, nazwisko, stanowisko	Nr uprawnień	Specjalność	Podpis
mgr inż. Piotr Klepczyński Projektant	WAM/0105/POOD/08	drogi	