




**PRZEKROJ KONSTRUKCYJNY D
Z CHODNIKIEM OBUSTRONNYM
SKALA 1:50**

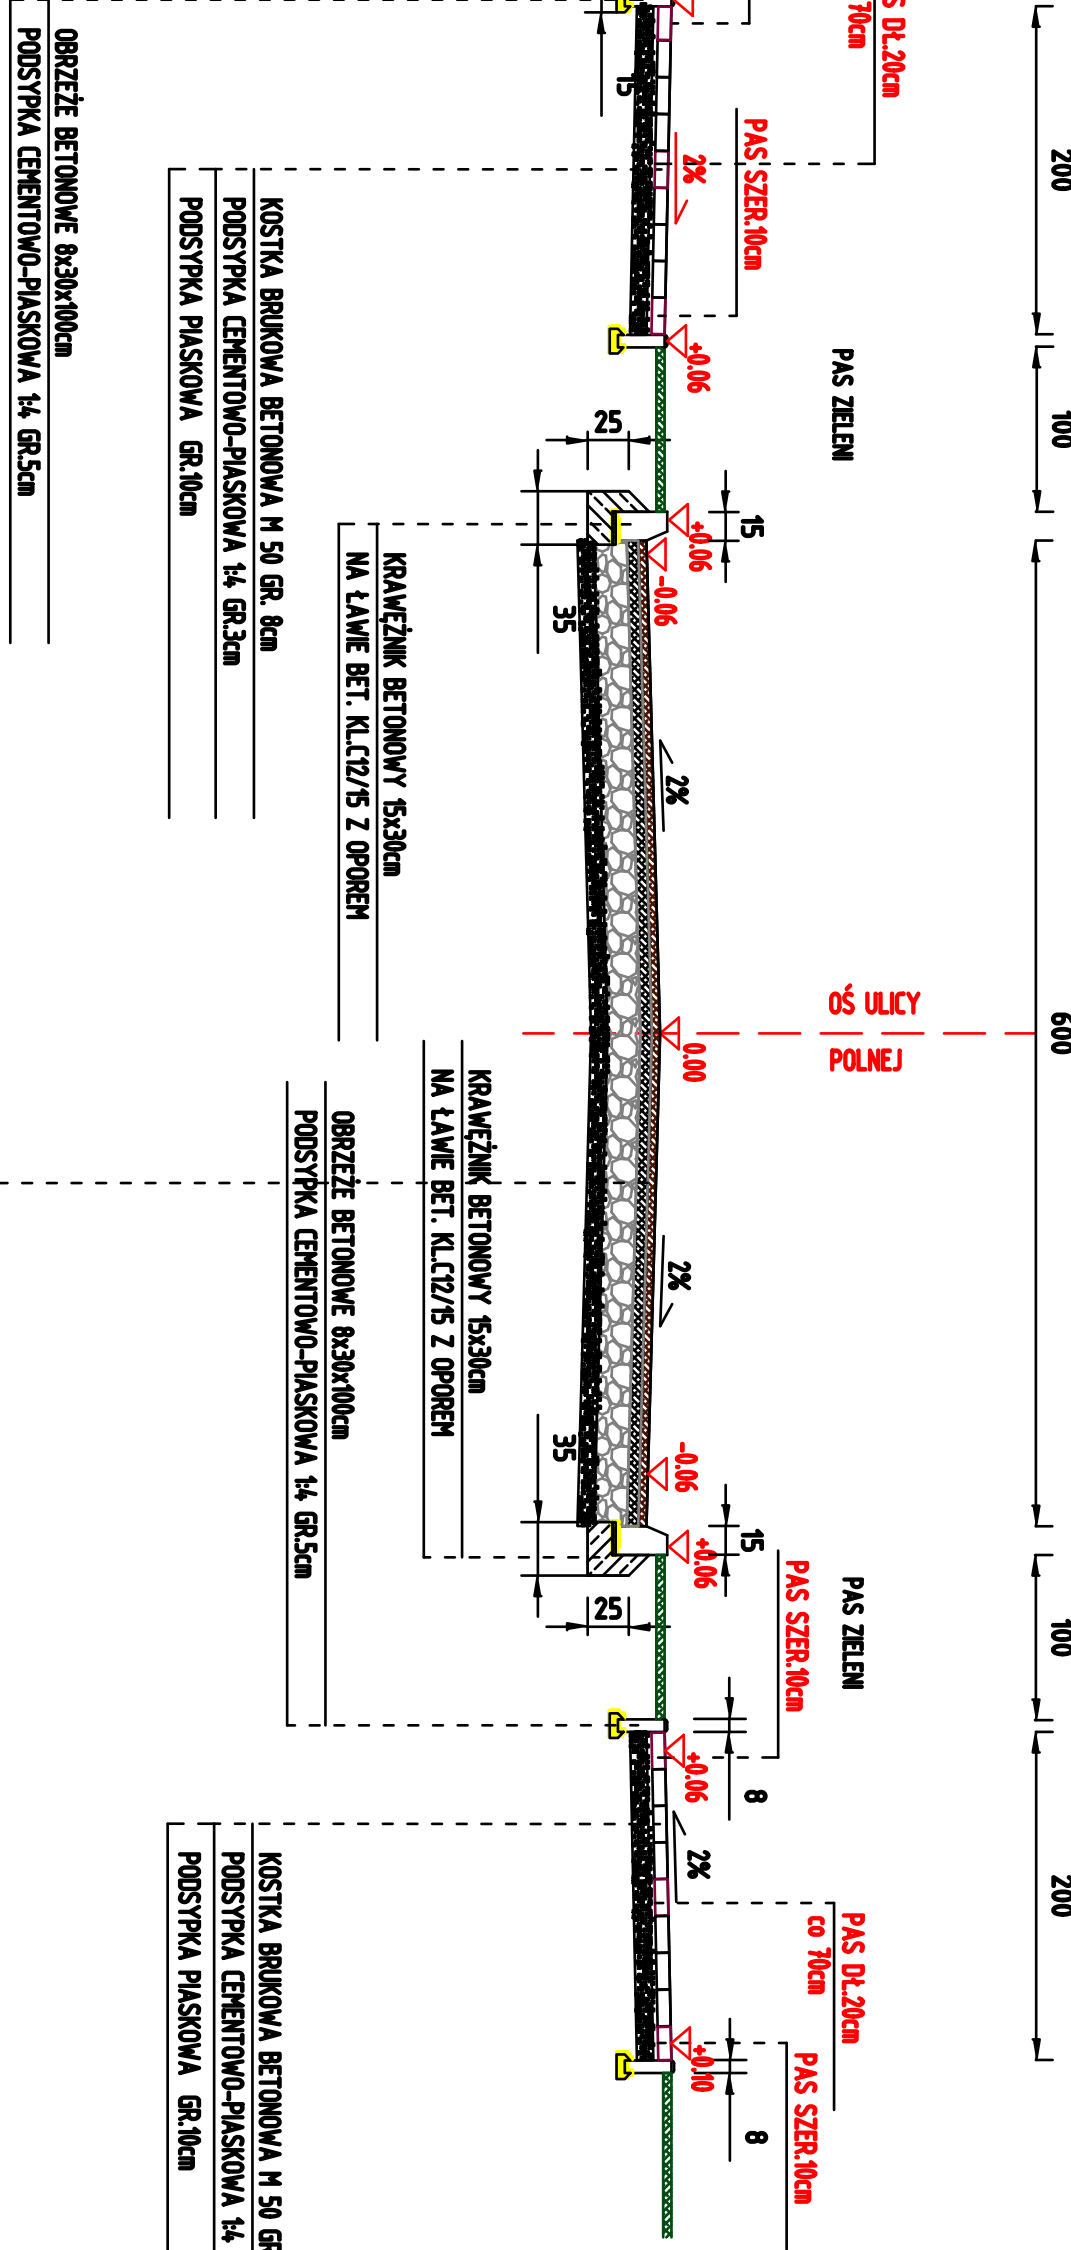

**PRZEKROJ KONSTRUKCYJNY DLA
Z CHODNIKIEM JEDNOSTRONNYM**
SKALA 1:50

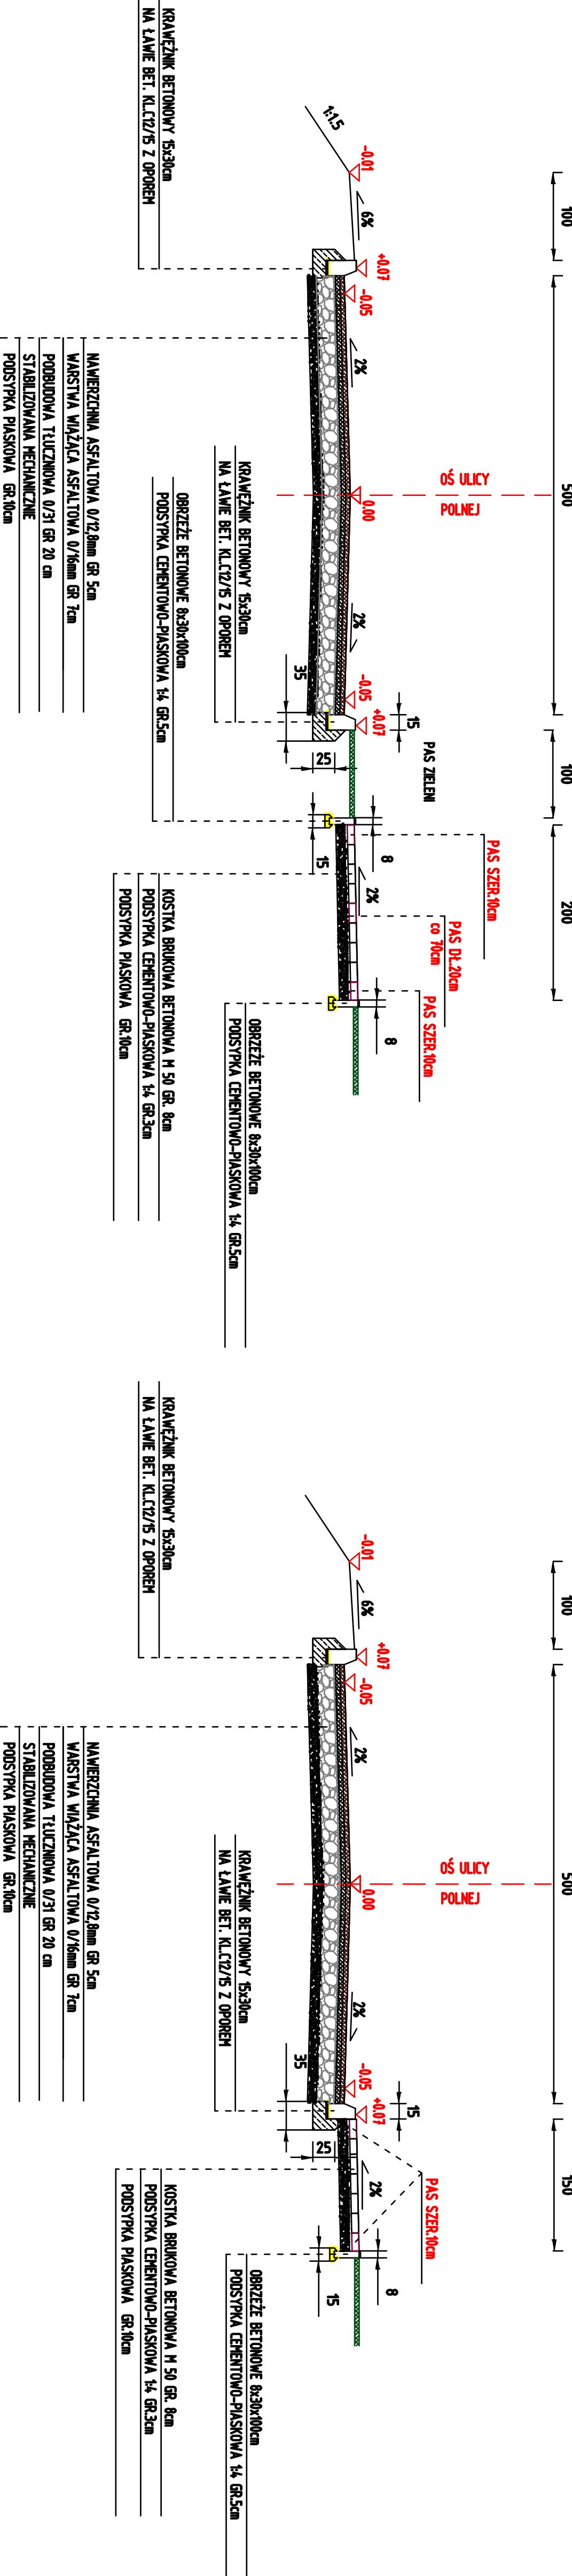

**PRZEKROJ KONSTRUKCYJNY DLA
Z CHODNIKIEM JEDNOSTRONNYM
PRZYŁĘGŁYM DO JEZDNI
SKALA 1:50**

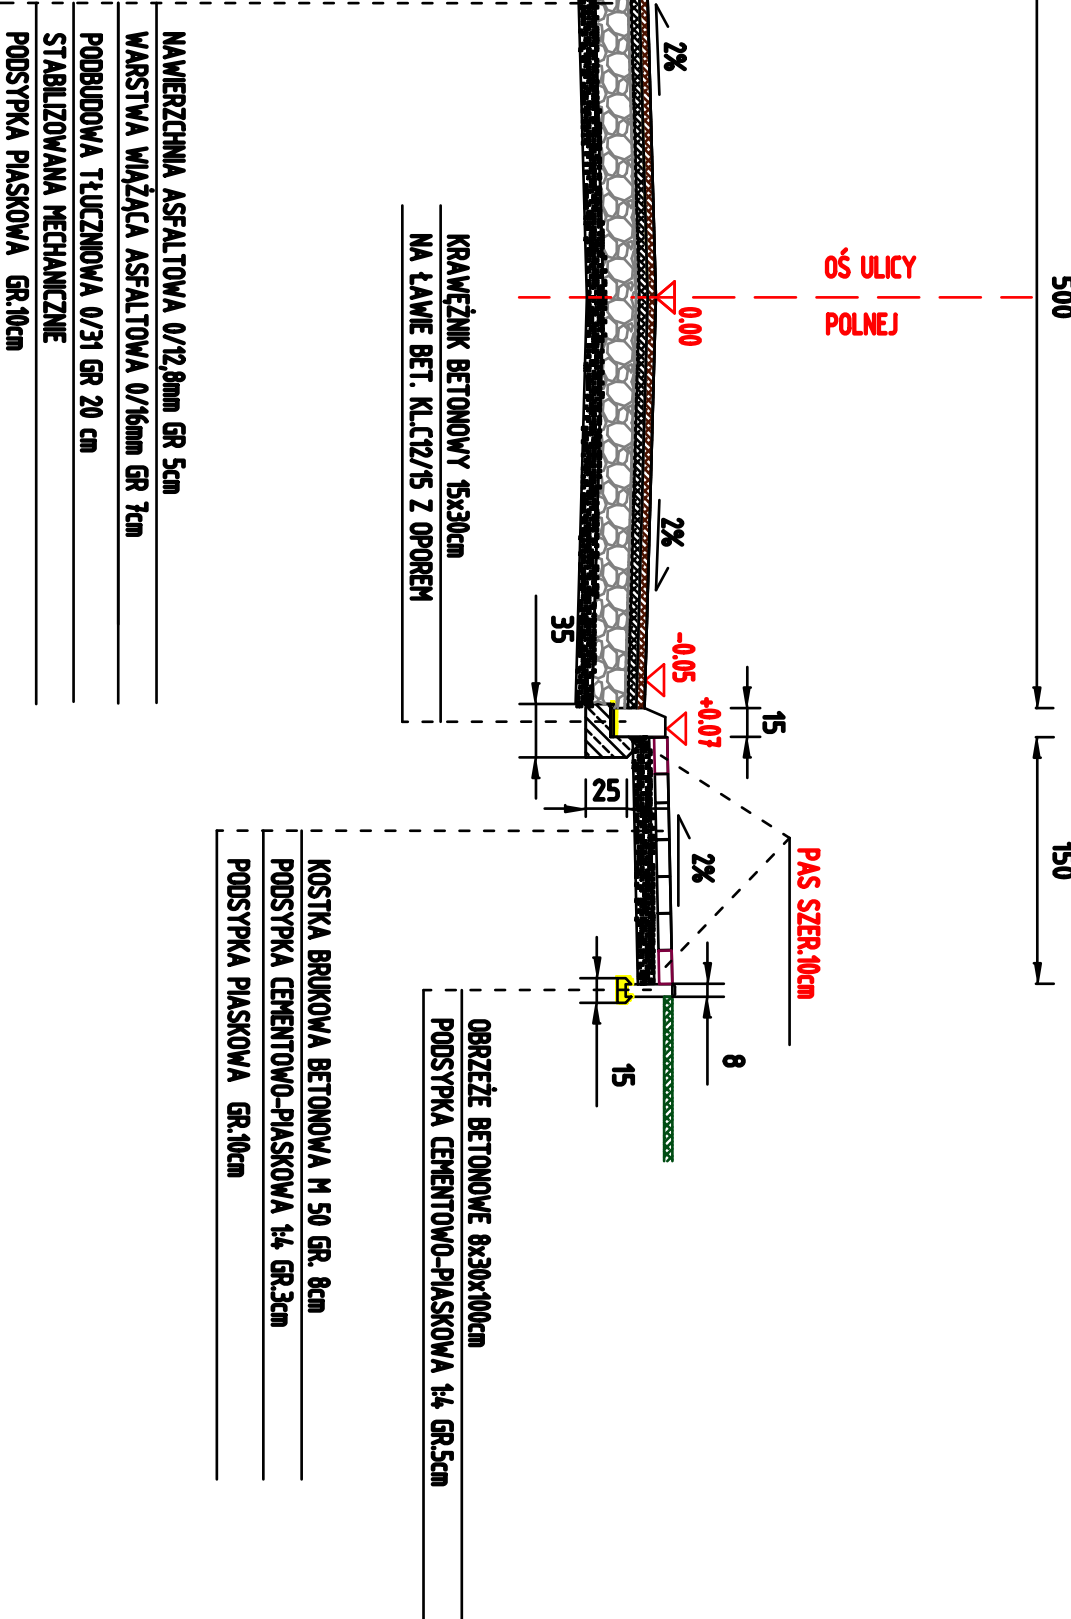[illegible]