



PRZEKROJ A - A

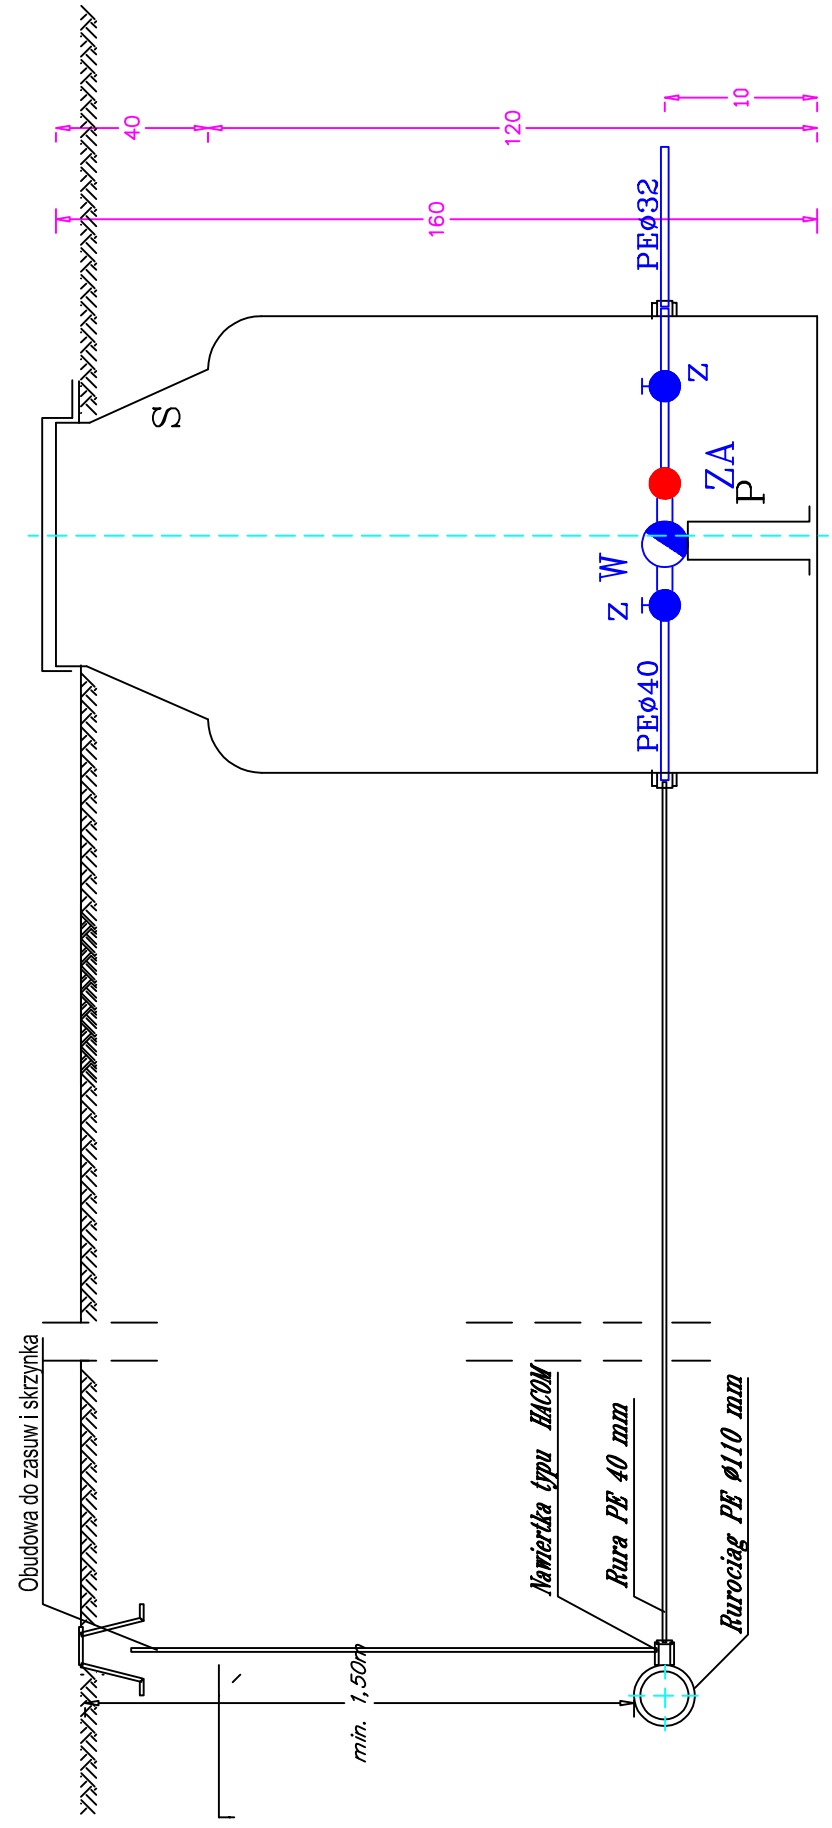

100

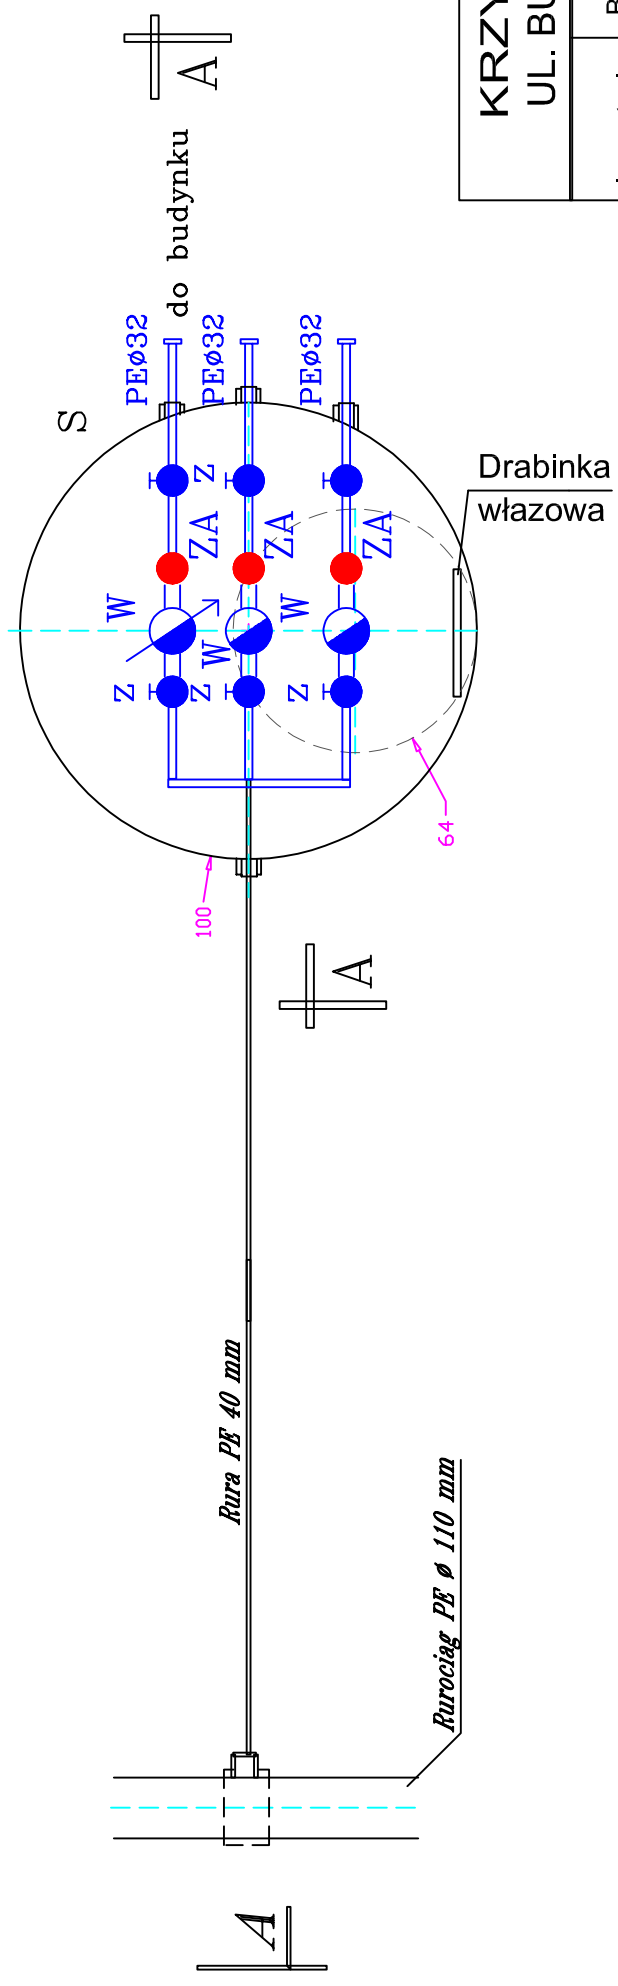

LEGENDA

- S - STUDNIA WODMIERZOWA Z LAMINATU Z WŁAZEM TYPU A 125
- W - WODMIERZ SKRZYDEŁKOWY Ø 20 mm
- ZA- ZAWÓR ANTYSKAŻENIOWY Ø 20 mm
- Z - ZAWÓR PRZELOTOWY Ø 20 mm
- P - PODPORA WODMIERZA

**KRZYSZTOF OZGA - PROJEKTOWANIE
UL. BUDOWLANYCH 10/9 66-405 GORZÓW WLKP**

Inwestycja	Budowa sieci wodociągowej Stare Kurowo - Rokitno				
Inwestor	Gmina Stare Kurowo	ul. Daszyńskiego 1	66-540 Stare Kurowo		
Adres	Rokitno, Gmina Stare Kurowo				
Treść	Schemat montażu studni wodomierzowej				
Funkcja	Tytuł, imię i nazwisko	Nr upraw.	Specjalność	Podpis	Nr rysunku
Projektant	inż. Ryszard Tołwiński	56/66/Zg	inż. sanitarna		5.
Opracował	mgr inż. Krzysztof Ozga	9/82/Gw	mel.-wodne		Skala
Sprawdził	mgr inż. Bolesław Haszto	106/94/Gw	instal.-inżyn.		Data
					18.08.2014r