



Tablica rozdzielcza TE2 po rozbudowie

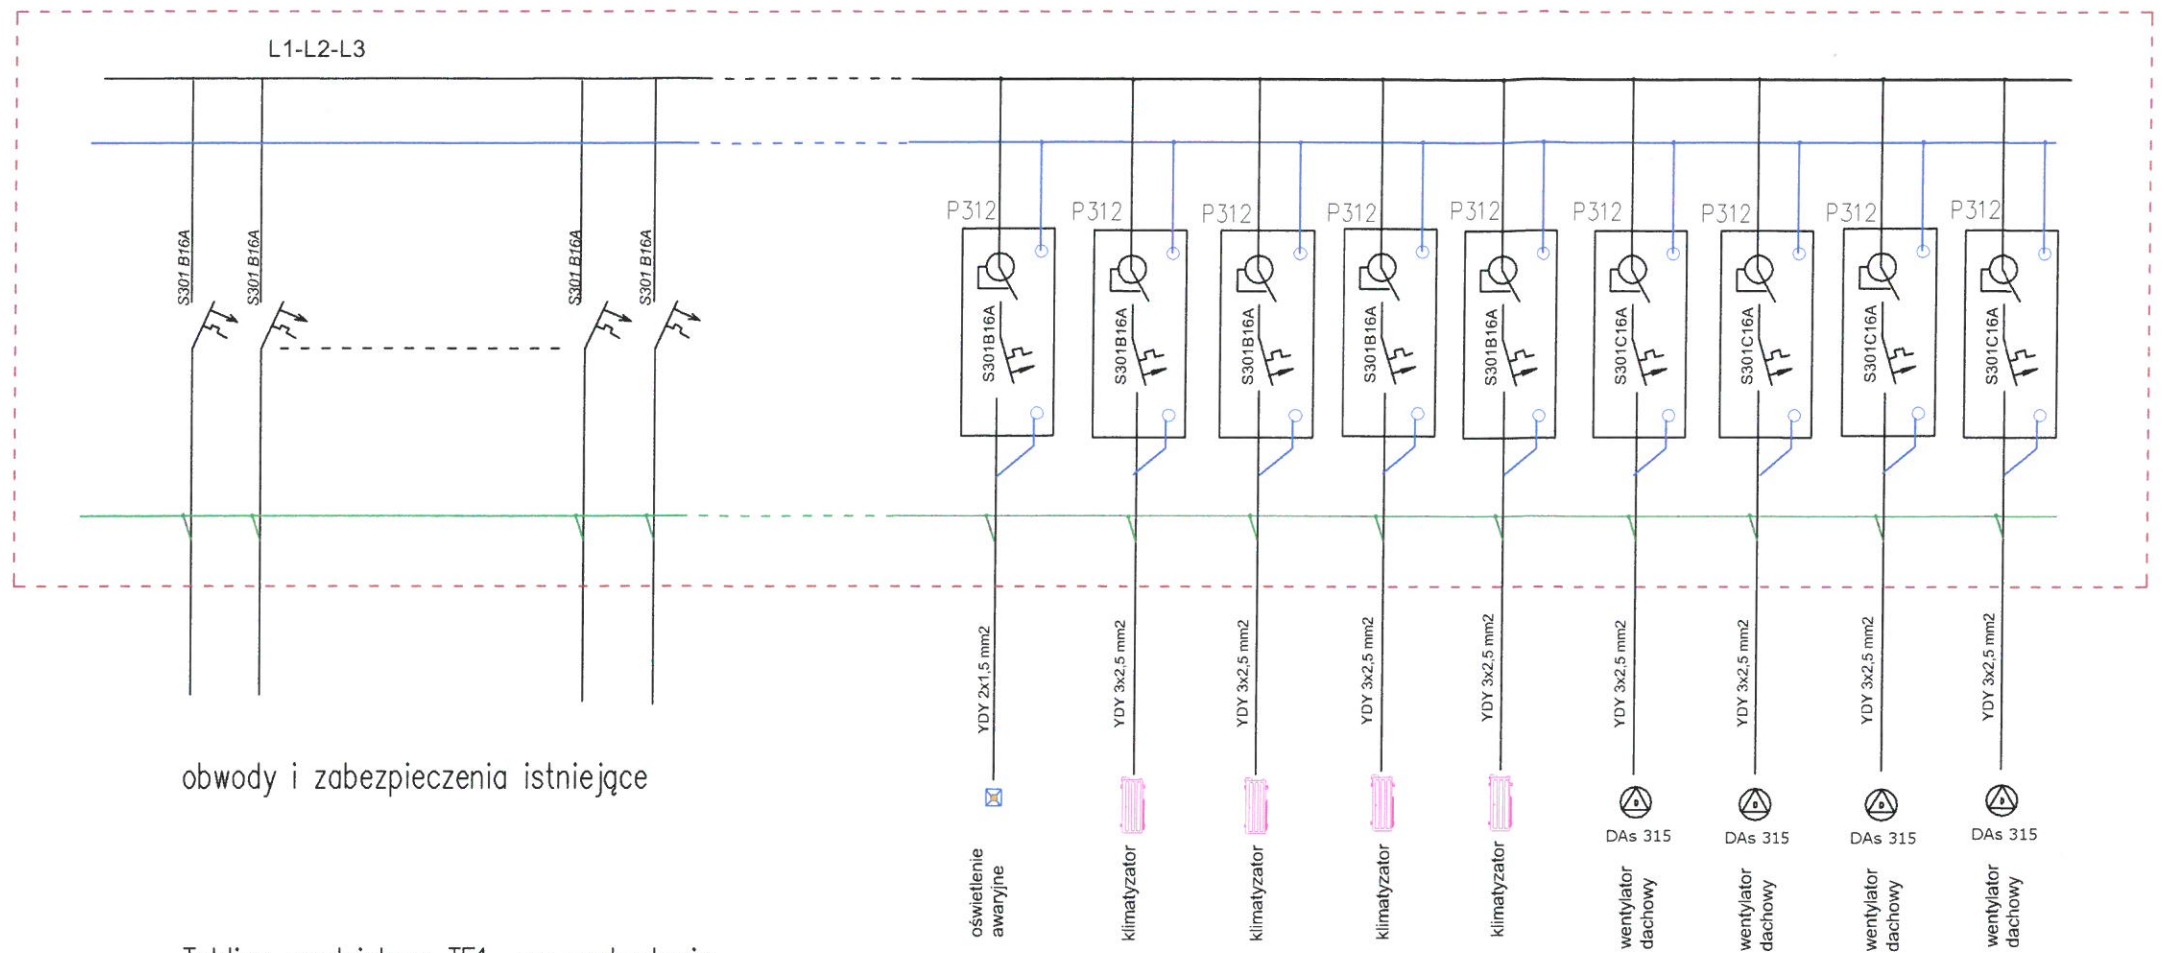

obwody i zabezpieczenia istniejące

Tablica rozdzielcza TE1 po rozbudowie

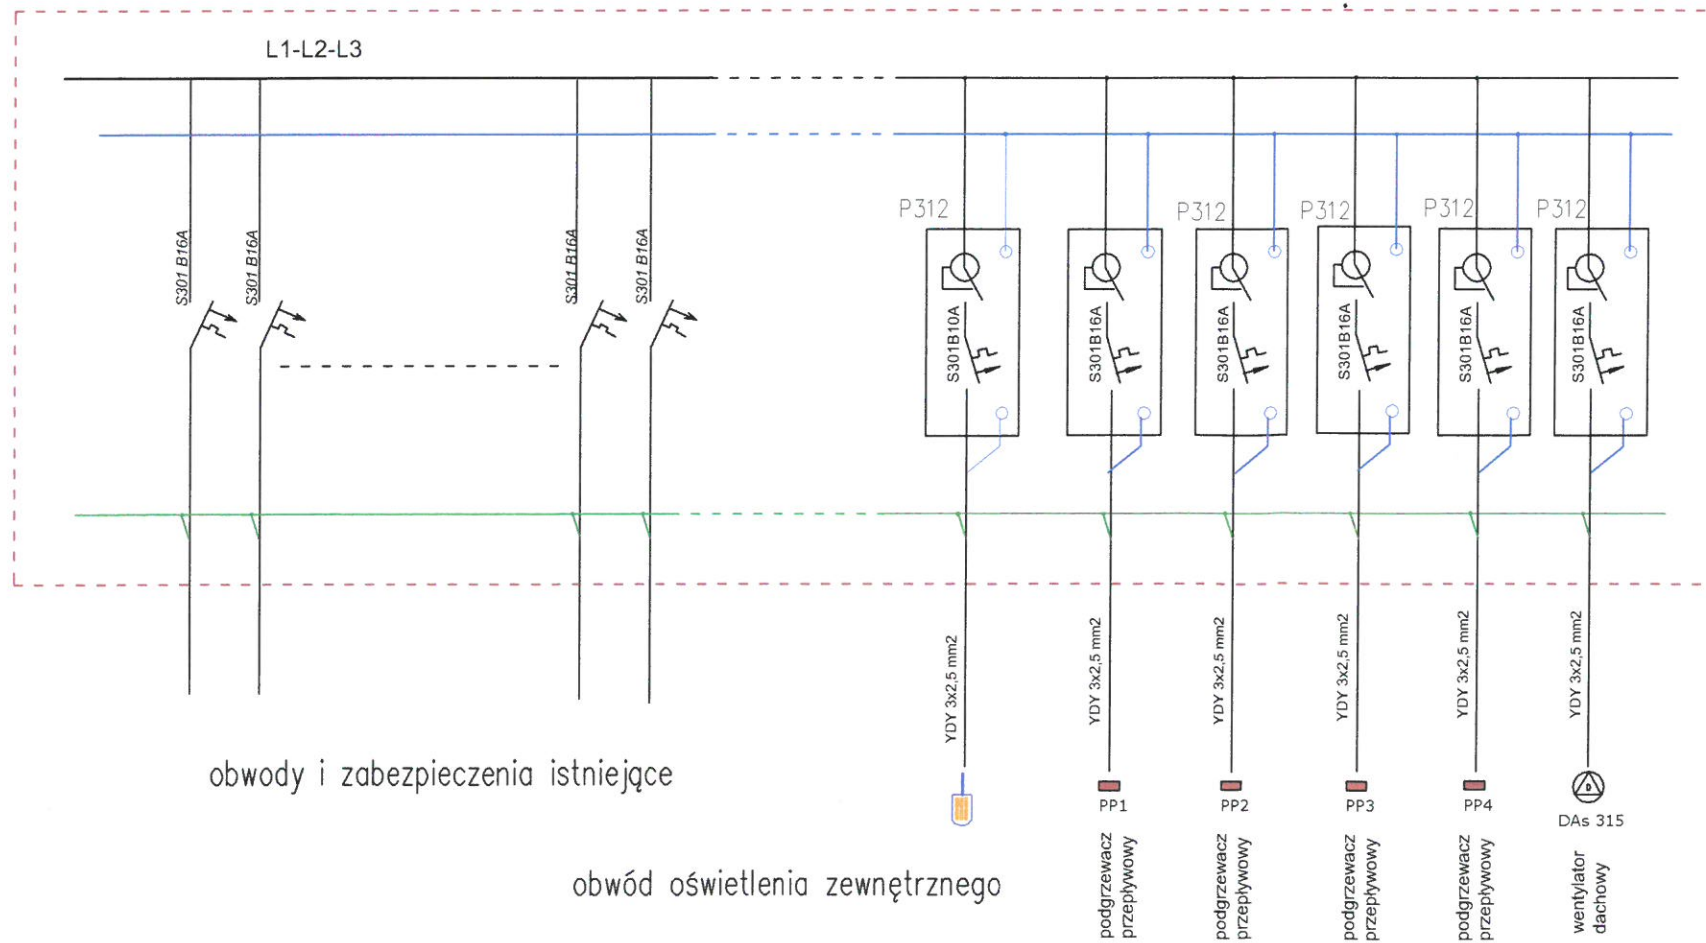

obwody i zabezpieczenia istniejące

obwód oświetlenia zewnętrznego

obwody projektowane

UKŁAD SIECI ZASILAJĄCEJ: TN-S
Ochrona przeciwporażeniowa: samoczynne wyłączenie zasilania

HAJDASZ Jacek Hajdasz 66-300 Międzyrzecz, Bobowicko ul. Trzcielska 24			
Modernizacja budynku Gminnego Ośrodka Kultury w Starym Kurowie Lokalizacja: Stare Kurowo, ul. Pocztowa 8 (Żymierskiego) Inwestor: Gmina Stare Kurowo			
Schemat rozdzielczy			Skala
			Rys. nr
Funkcja	Imię i Nazwisko	Nr upr.	Podpis
Projektował	inż. Jacek Hajdasz	LBS/0051/P00E/12	Teczka 1
Sprawił	tech. Edward Wrzosek	60/76/Cw	Stadium PT
			Data
			08.2017

