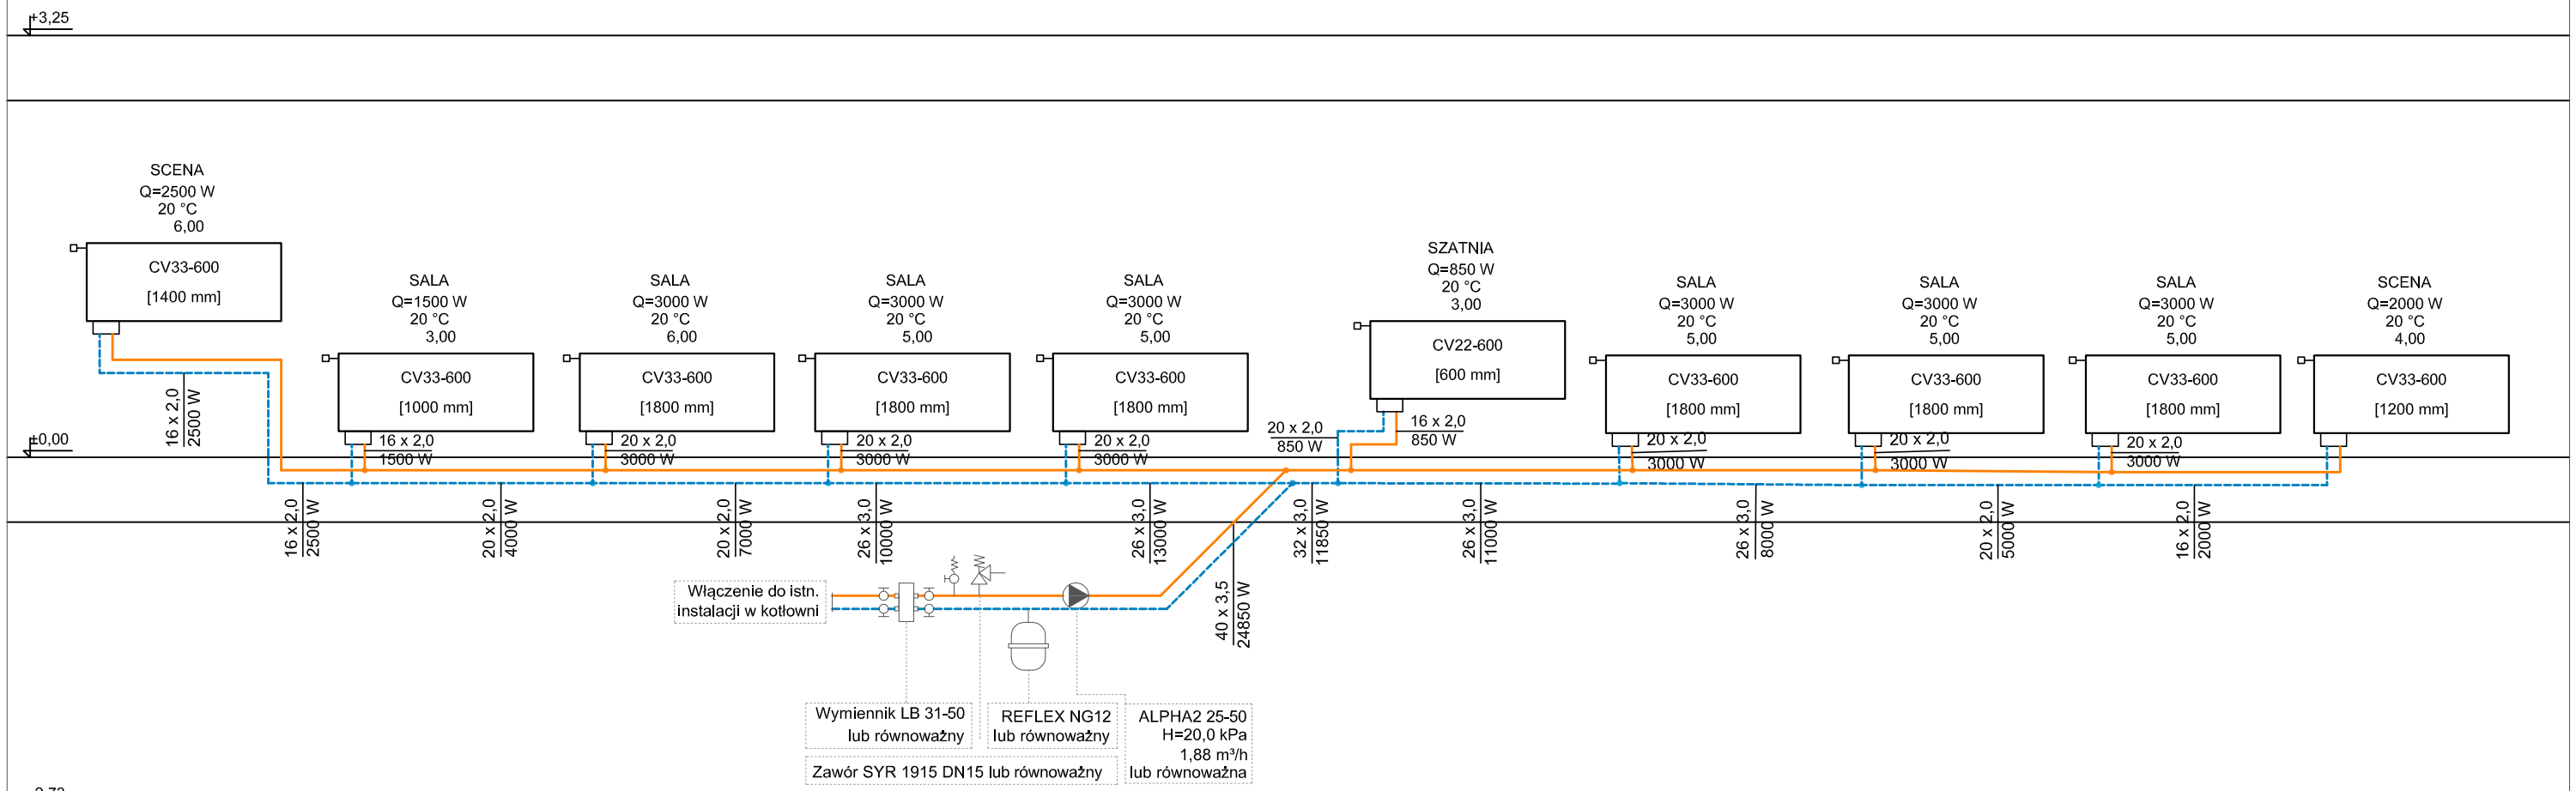

LEGENDA:

Przewody PEX/Al/PEX (zasilanie + powrót)

M&C	USŁUGI PROJEKTOWO-INWESTYCYJNE 66-530 Drezdenko, ul. Nowogrodzka 5			
Remont Gminnego Ośrodka Kultury w Starym Kurowie Lokalizacja: Stare Kurowo. Żymierskiego 8 dź. nr 707 Inwestor: Gmina Stare Kurowo				
Rozwinięcie inst. c.o., schemat			Skala Schemat	Rys. nr S3
Funkcja	Imię i Nazwisko	Nr upr.	Podpis	
Projektował:	mgr inż. Andrzej Biernacki specj. inst.-inż. w zakresie pełnym obejmującym sieci i inst. sanit.	39/85/Gw		
Opracował:	inż. Krzysztof Kopiec			Stadium PB
Opracował:	inż. Marcin Mierzejewski			Data 08.10.15