NIWELETA DROGI GMINNEJ W M. GŁĘBOCZEK GMINA STARE KUROWO
SKALA 1:50/1000

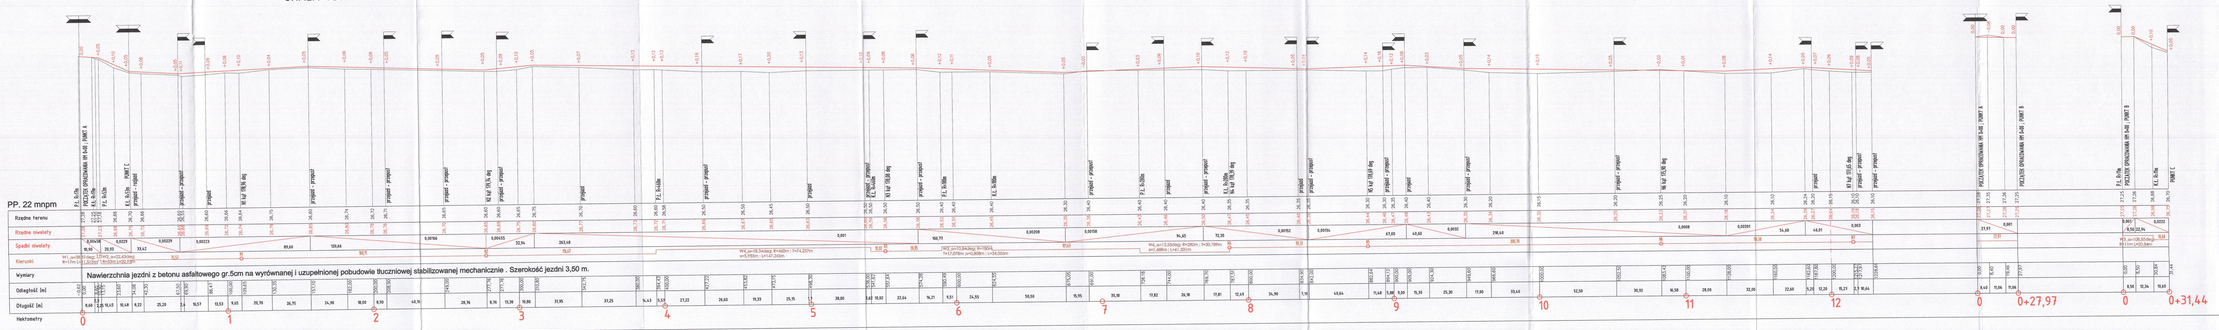

JEDNOSTKA PROJEKTOWA	Zakład Usług Projektowych HYDROGSAN ul. Krakowska 20, 66 - 400 Gorzów Wlkp. tel. 958 210 701
INWESTOR	GMINA STARE KUROWO Ul. Daszyńskiego 1 66-540 Stare Kurowo
TEMAT	Komunikacja drogi gminnej w m. Głęboczek gmina Stare Kurowo
FAZA	PROJEKT BUDOWLANY
BRANŻA	DROGOWA

Funkcja	Imię i nazwisko	Uprawnienia	Data	Podpis
PROJEKTANT	mgr inż. Bolesław Hauter	spr. nr 106/94/Gw w zakresie dróg i mostów	15.07.2015	

RYSUNEK	PROFIL PODŁUŻNY		
DATA 15.07.2015	SKALA 1:50/1000	NR 3.1	ARKUSZ 1.