# NIWELETA DROGI GMINNEJ ODCINEK NR 005307 F NOWE KUROWO -ŁĘGOWO ; NR 005310 F ŁĘGOWO - GŁĘBOCZEK GMINA STARE KUROWO

SKALA 1:50/1000

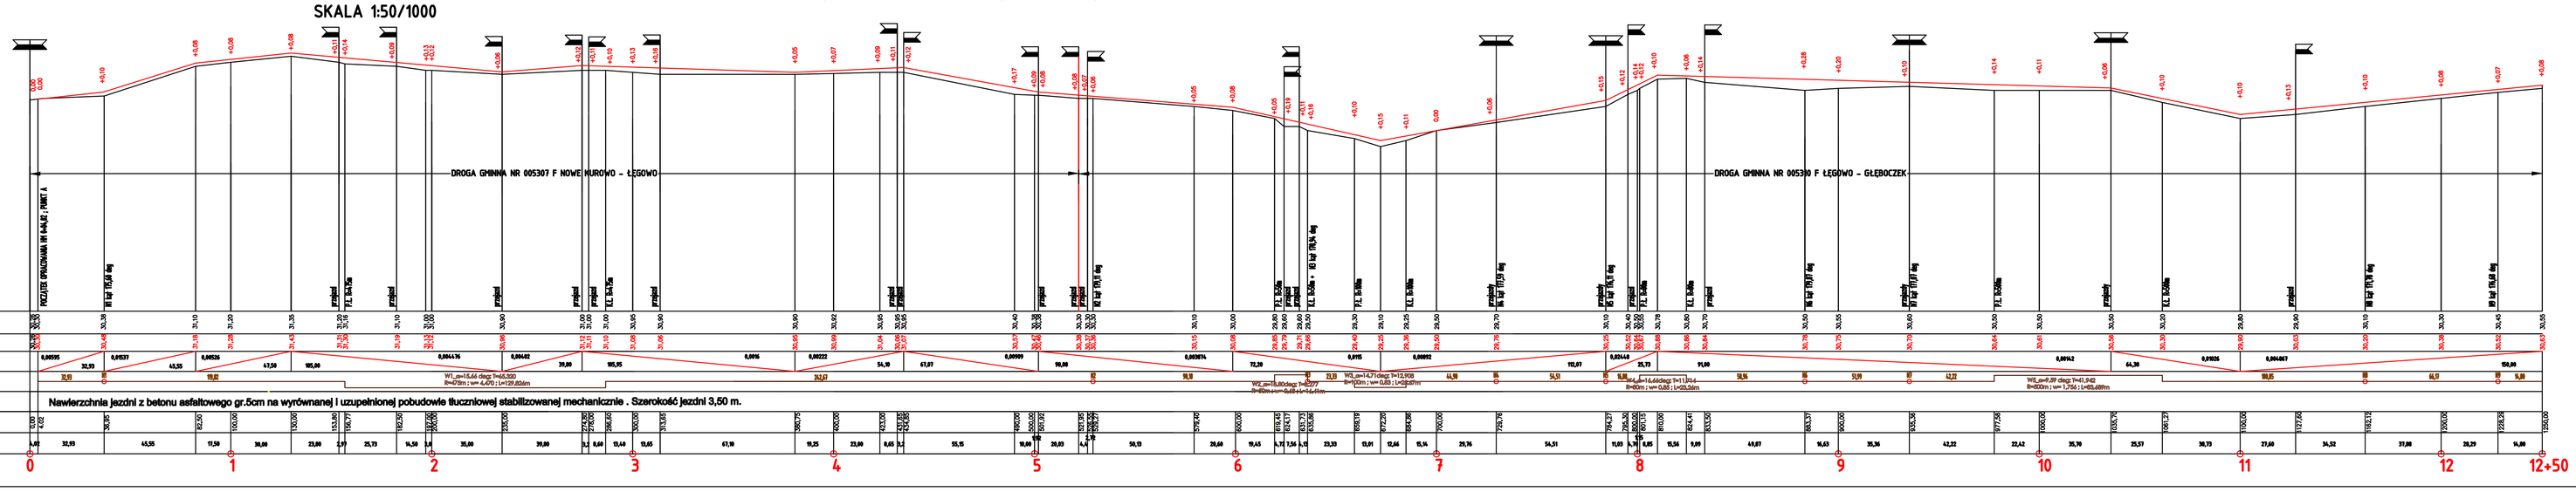


| | |
|---|---|
| JEDNOSTKA PROJEKTOWA | Zakład Usług Projektowych HYDROGRAN ul. Krakowska 20, 66 - 400 Gorzów Wlkp. tel. 095 210 701 |
| INWESTOR | GMINA STARE KUROWO Ul. Daszyńskiego 1 66-540 Stare Kurowo |
| TEMAT | Zmiana nawierzchni dróg gminnej na odcinku Nowe Kurowo - Łęgowo i Łęgowo - Głębocząk gmina Stare Kurowo |
| FAZA | PROJEKT BUDOWLANY |
| BRANŻA | DROGOWA |

| Funkcja | Imię i nazwisko | Uprawnienia | Data | Podpis |
|---|---|---|---|---|
| PROJEKTANT | mgr inż. Bolesław Illmer | upr. nr 1000/64/Gw w specjalności drogowej bez ograniczeń | 20.07.2015 | |

| | | | | | |
|---|---|---|---|---|---|
| RYSUNEK | PROFIL PODŁUŻNY | | | | |
| DATA 20.07.2015 | SKALA 1:50/1000 | NR 3.1 | ARKUSZ 1. | | |