BUDYNEK KRATY MECHANICZNEJ
SKALA 1:50

STAN ISTNIEJĄCY

RZUT PRZYZIEMIA

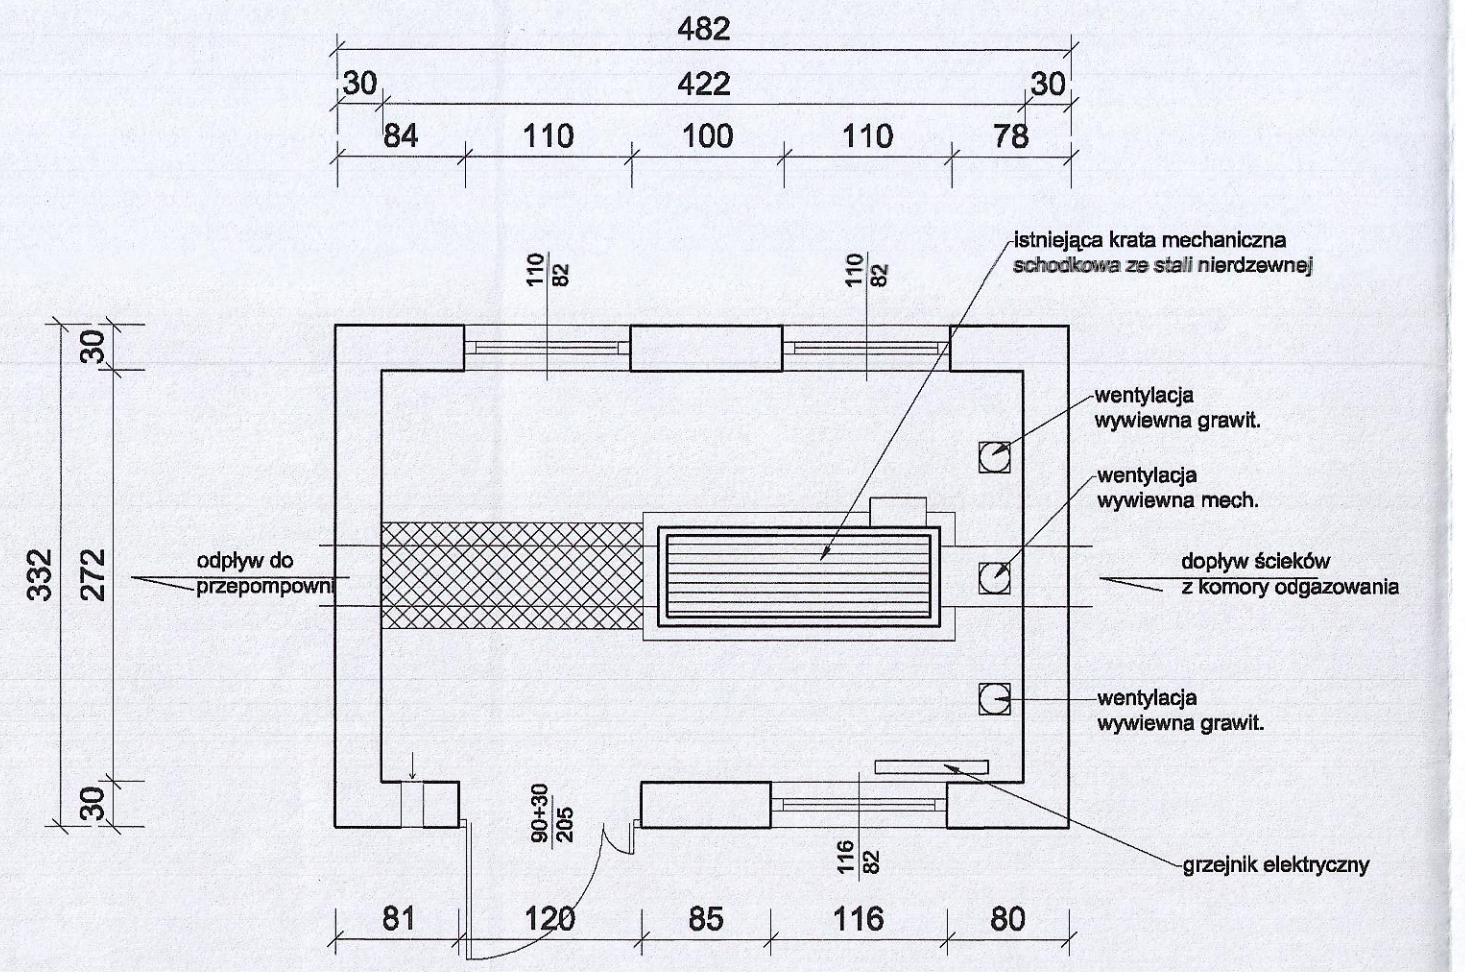

ELEWACJA FRONTOWA

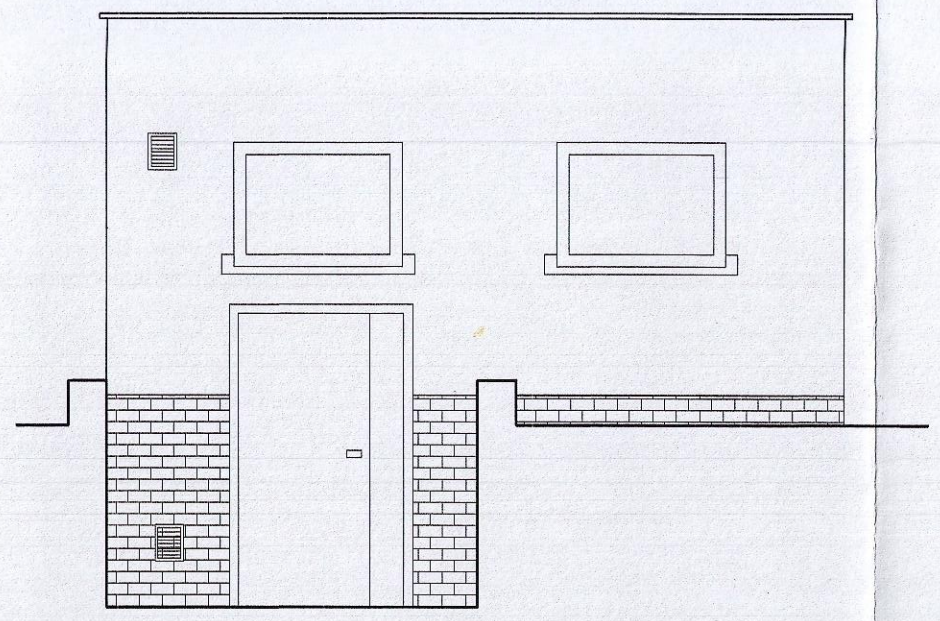

ELEWACJA TYLNA

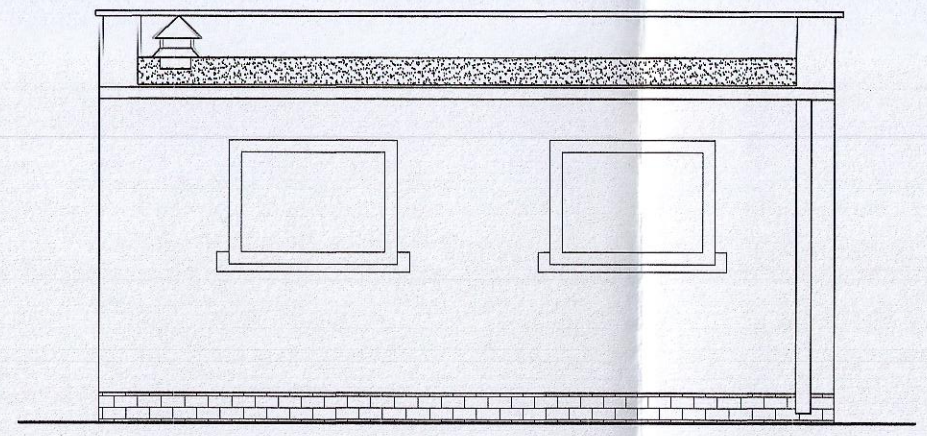

ELEWACJA BOCZNA

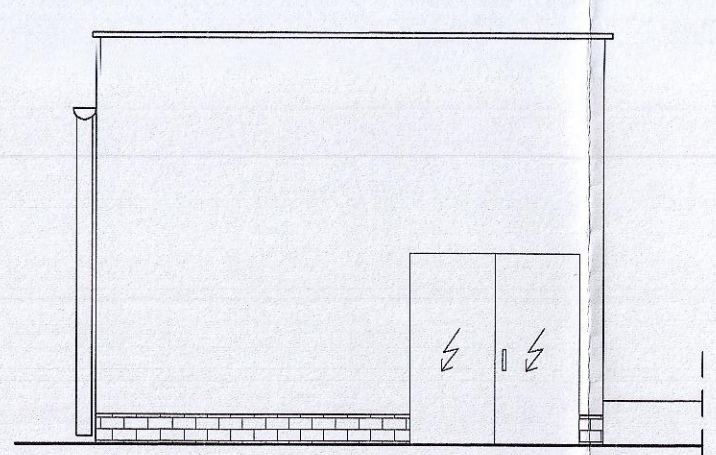

Uwaga! Wykonać następujące roboty budowlano-remontowe:
1. Prace remontowe wewnątrz budynku tj.
- oczyszczenie ścian i podłogi
- roboty tynkarskie
- wykonanie okładzin ściennych i podłogowych z płytek ceramicznych antypoślizgowych
- roboty malarskie
- wymiana okablowania i osprzętu elektrycznego
- wymiana kratek went. grawitacyjnej
- wymiana elementów technologii oczyszczalni (krata, wentylacja itd.)
2. Prace na zewnątrz budynku
- remont pokrycia dachu ze styropapy i obróbek blacharskich
- ocieplenie budynku styropianem gr. 10 cm
- wykończenie elewacji
- wymiana orynnowania
- wymiana stolarki okiennej i drzwiowej

STAN PROJEKTOWANY

RZUT PRZYZIEMIA

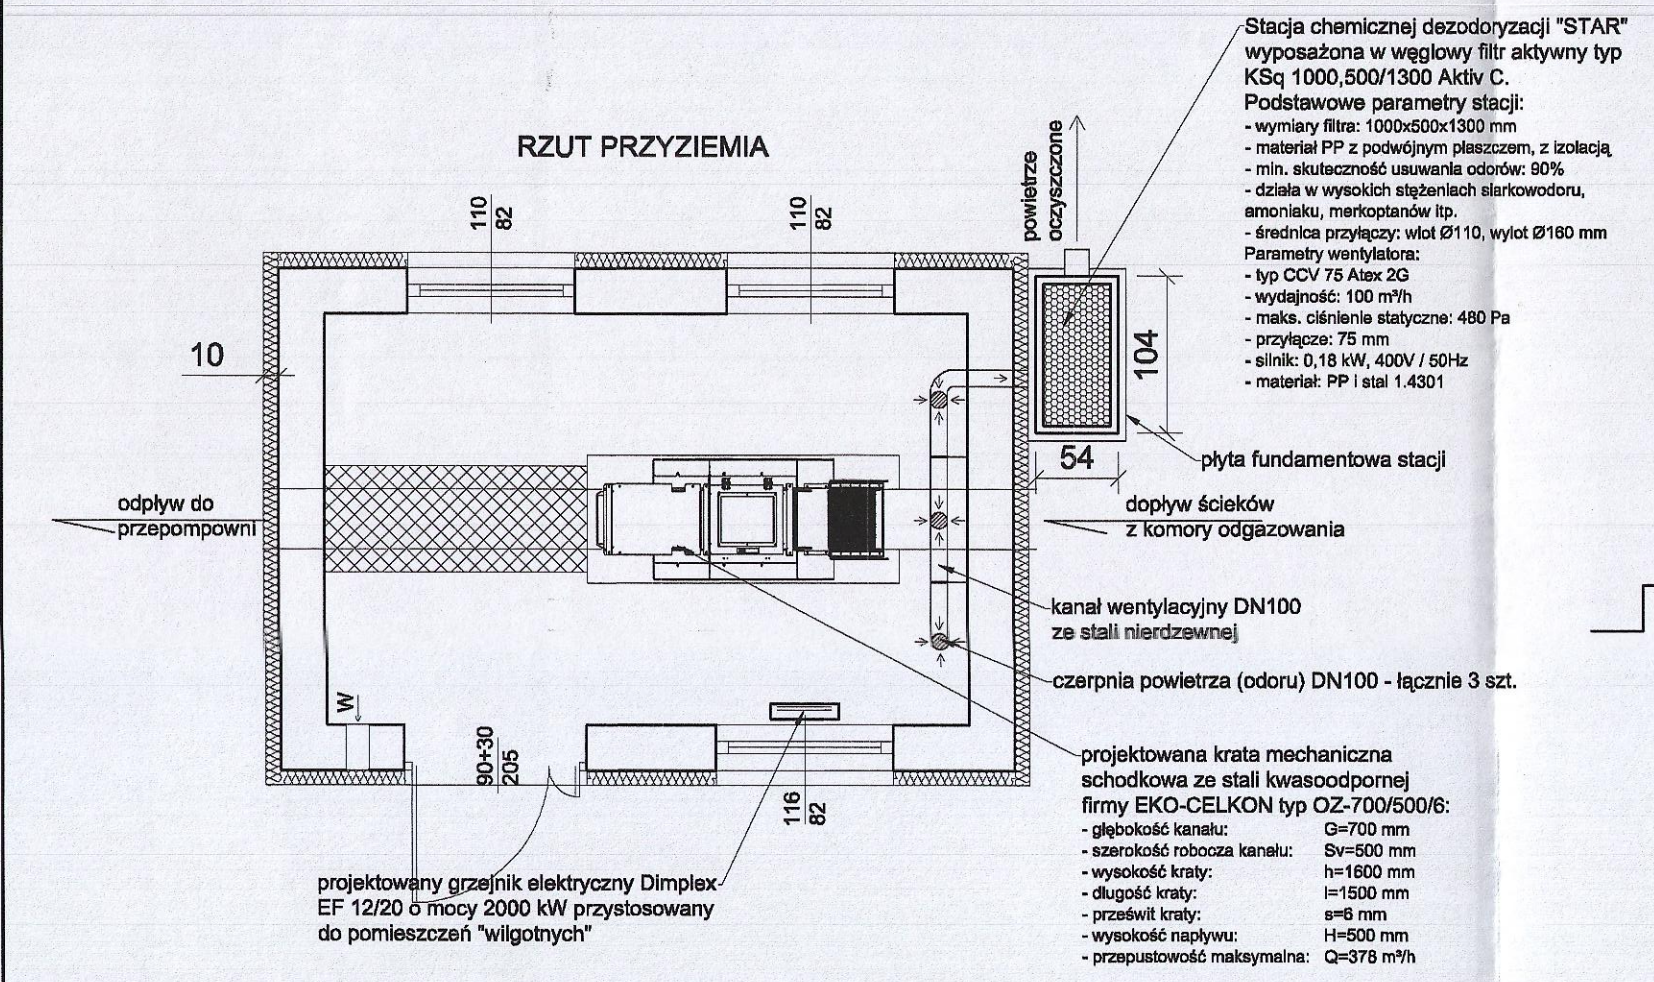

Stacja chemicznej dezodoryzacji "STAR" wyposażona w węglowy filtr aktywny typ KSq 1000,500/1300 Aktiv C.
Podstawowe parametry stacji:
- wymiary filtra: 1000x500x1300 mm
- materiał PP z podwójnym płaszczem, z izolacją
- min. skuteczność usuwania odorów: 90%
- działa w wysokich stężeniach siarkowodoru, amoniaku, merkoptanów itp.
- średnica przyłączy: wlot Ø110, wylot Ø160 mm

Parametry wentylatora:
- typ CCV 75 Atex 2G
- wydajność: 100 m³/h
- maks. ciśnienie statyczne: 480 Pa
- przyłącze: 75 mm
- silnik: 0,18 kW, 400V / 50Hz
- materiał: PP i stal 1.4301

ELEWACJA FRONTOWA

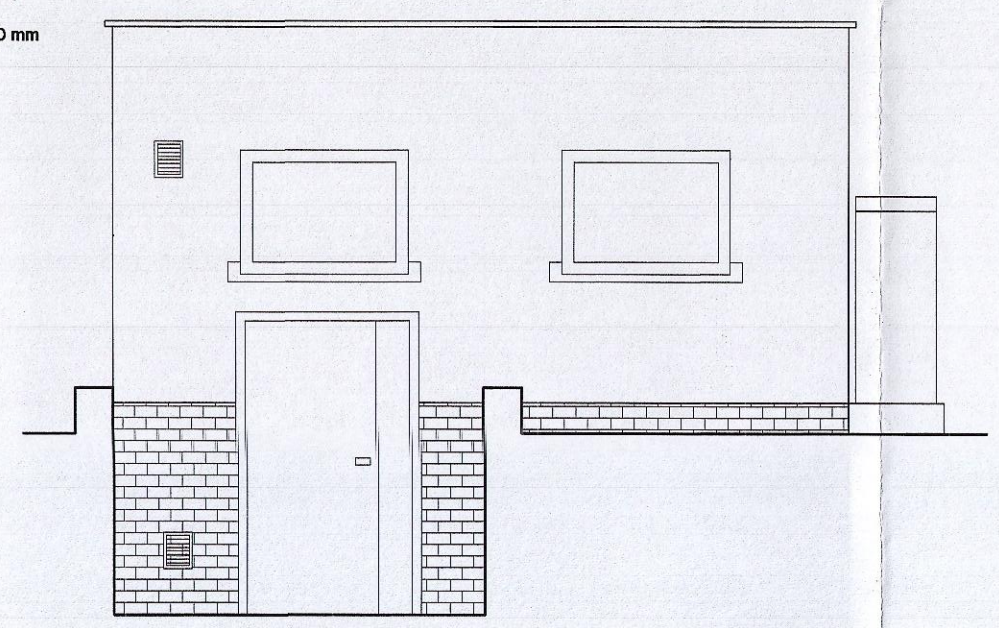

ELEWACJA TYLNA

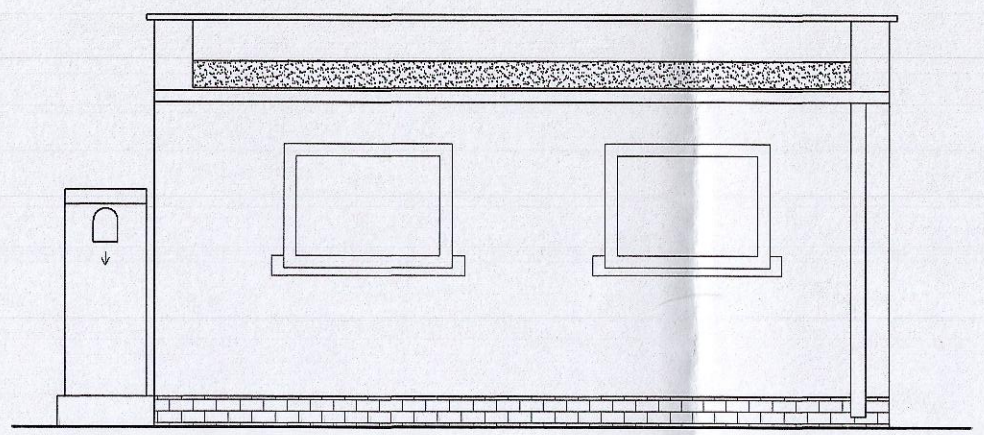

ELEWACJA BOCZNA

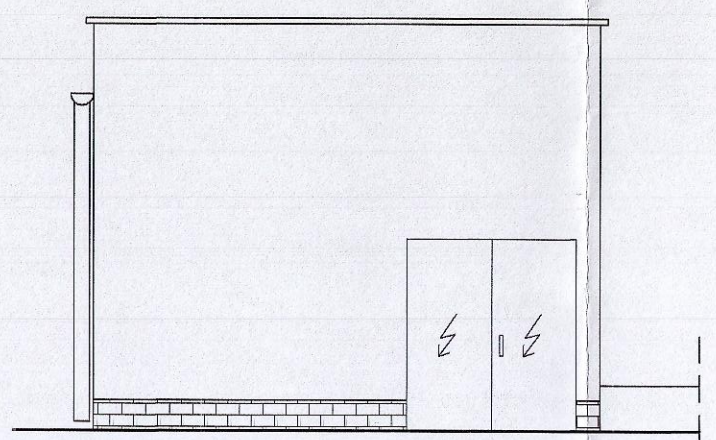

PROJEKT
Jakub Mańdzij
66-500 Strzelce Kraj. ul. Wodociągowa 2B
tel. 095 7611 531; 501 035 036
email: biuro@jmprojekt.pl;
www.jmprojekt.pl

	Podpis
Projektował: mgr inż. Jakub Mańdzij	
Opracował: mgr inż. Wojciech Dymek	

Obiekt: Modernizacja oczyszczalni ścieków wraz z budową wiaty nad poletkami osadowymi i stacji odwadniania osadu wraz z niezbędną infrastrukturą	Stadium: P.B.
Branża: Sanitarna	

Adres inwestycji: Obręb Stare Kurowo dz. nr 448, 450, 452/3	Inwestor: PGKiM Sp. z o.o. ul. Kościuszki 79A 66-540 Stare Kurowo

STAROSTWO POWIATOWE
Wydział Gospodarki Krajeńskich
Wydział Gospodarki Przestrzennej
ul. Ks. Stefana Kurowskiego 7
66-500 STRZELCE KRAJ.

Rysunek: Budynek kraty mechanicznej		Nr rys.: S-2
Skala: 1:50	Miejsce i data: Strzelce Krajeńskie 31.12.2015 r.	Proj. nr: