



**BUDYNEK MAGAZYNOWO  
-TECHNICZNY**  
SKALA 1:100


ELEWACJA TYLNA  
- POLUDNIOWA-

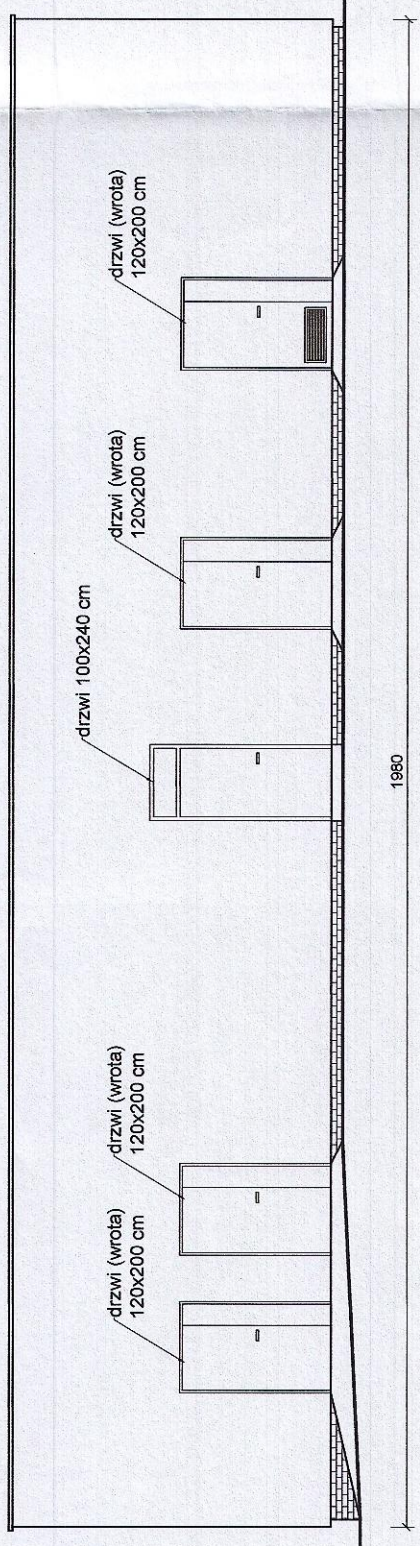


ELEWACJA BOCZNA  
- ZACHODNIA-

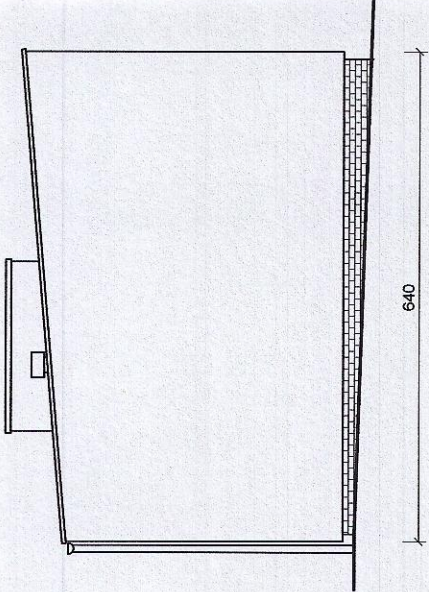

ELEWACJA FRONTOWA  
- POLNOONA-

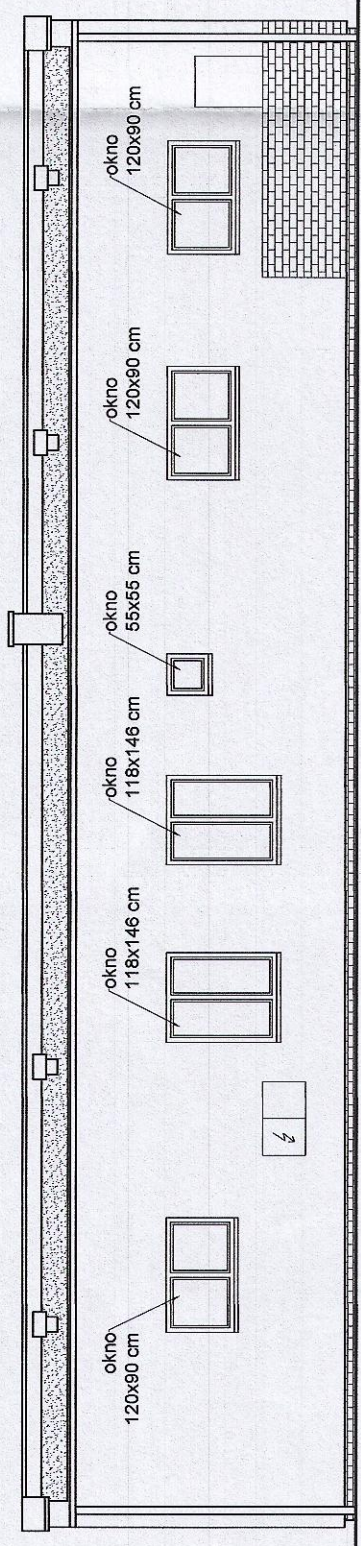

ELEWACJA BOCZNA  
- WSCHODNIA-

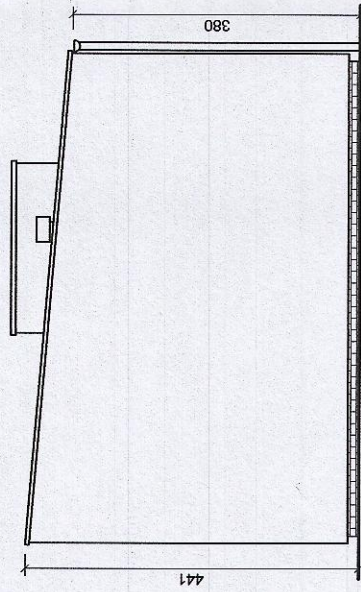

- Uwaga! Wykonać następujące roboty budowlano-remontowe:
- Prace na zewnątrz budynku
    - remont pokrycia dachu z styropapy i obróbek blacharskich
    - wymiana kominków wentylacyjnych
    - ocieplenie budynku styropianem gr. 10 cm
    - wykończenie elewacji
    - wymiana orynnowania
    - wymiana stolarki okiennie-drzwiowej w ścianach zewnętrznych



Jakub Mańdzij  
66-500 Strzelce Kraj, ul. Wodociągowa 2B  
tel. 095 7611 531; 501 035 036  
email: biuro@jmprojekt.pl;  
www.jmprojekt.pl

Projektował:	Podpis
mgr inż. Jakub Mańdzij	
Opracował:	
mgr inż. Wojciech Dymek	

Obiekt:	Stadium:
Modernizacja oczyszczalni ścieków wraz z budową wiaty nad poletkami osadowymi i stacji odwadniania osadu wraz z niezbędną infrastrukturą	P. B.
Branża: Sanitarna	

Adres inwestycji:  
Inwestor: **WIAZOWE**  
Obręb Stare Kurowo **PGKIM Sp z o.o.**  
dz. nr 448, 450, 452/3 w Strzelcu; Kosciuszki 79A  
Wydział Gosi | 66-540 Stare Kurowo  
ul. Ks. Stefana Wyszyńskiego

Rysunek:	Nr rys.:
Budynek magazynowo-techniczny	<b>S-5</b>
Skala:	Miejsce i data:
1:100	Strzelce Krajeńskie 31.12.2015 r.
Proj. nr:	