STACJA ODWADNIANIA OSADU
- TECHNOLOGIA -
SKALA 1:50

RZUT PRZYZIEMIA

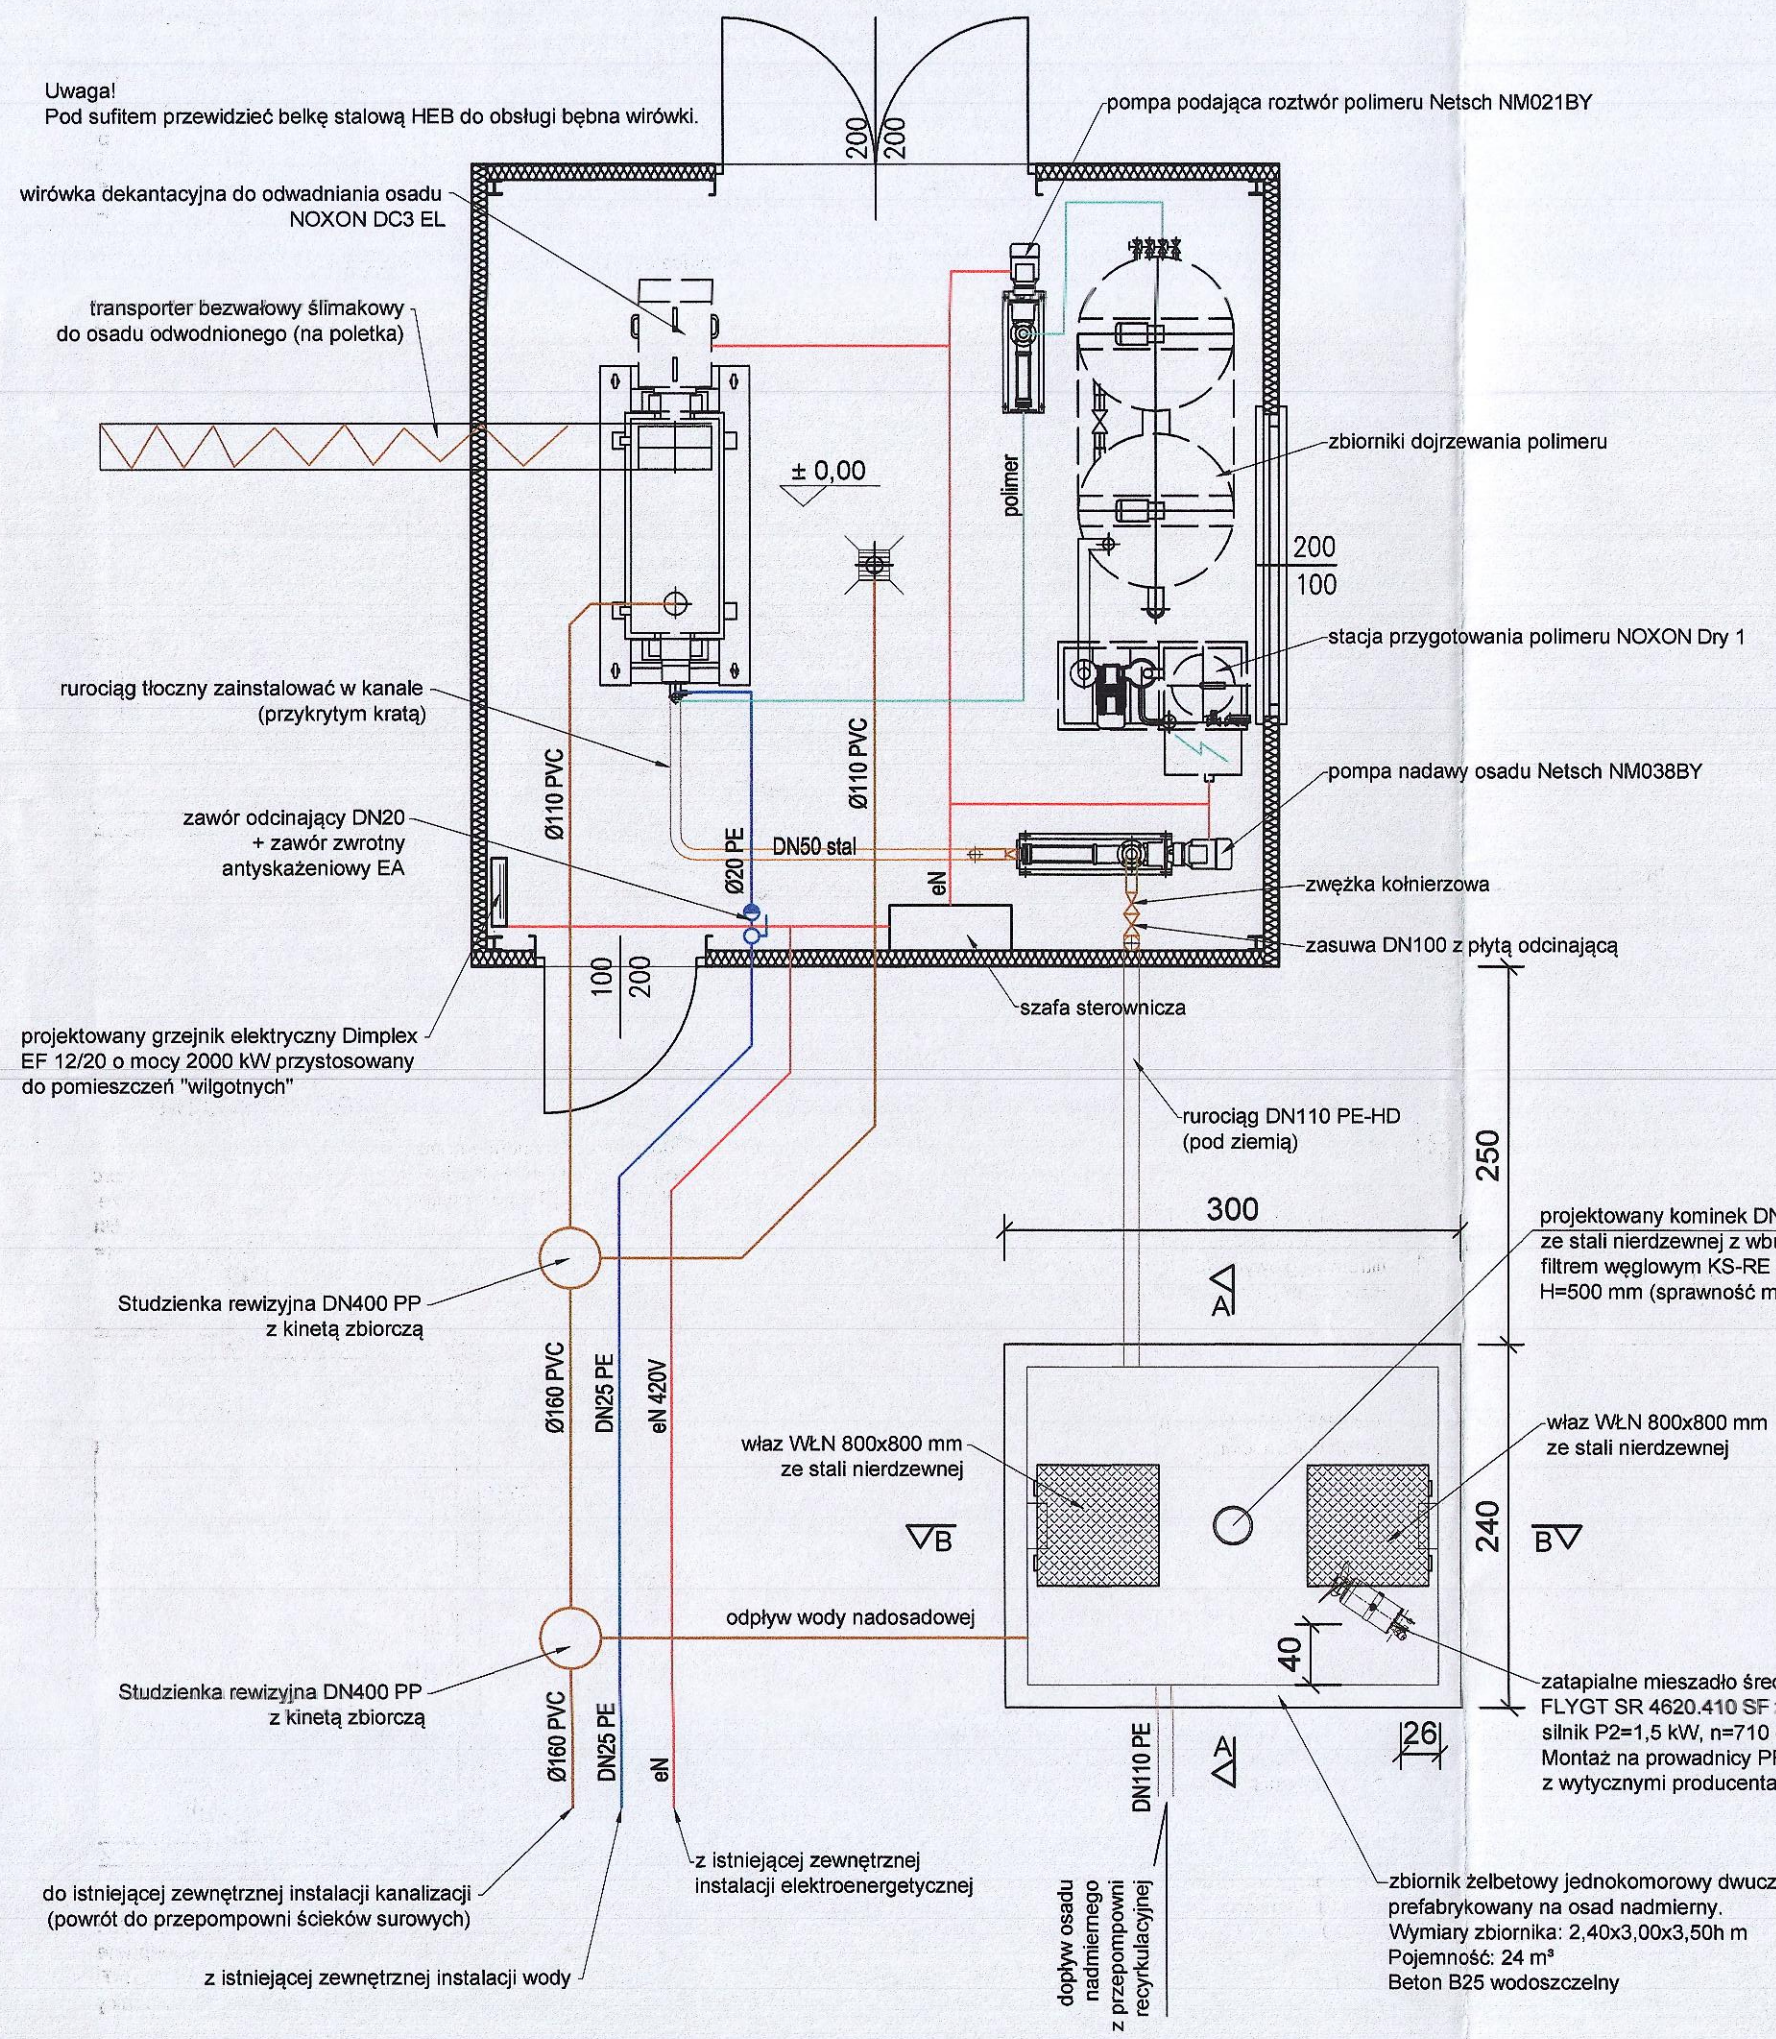

PRZEKRÓJ A-A

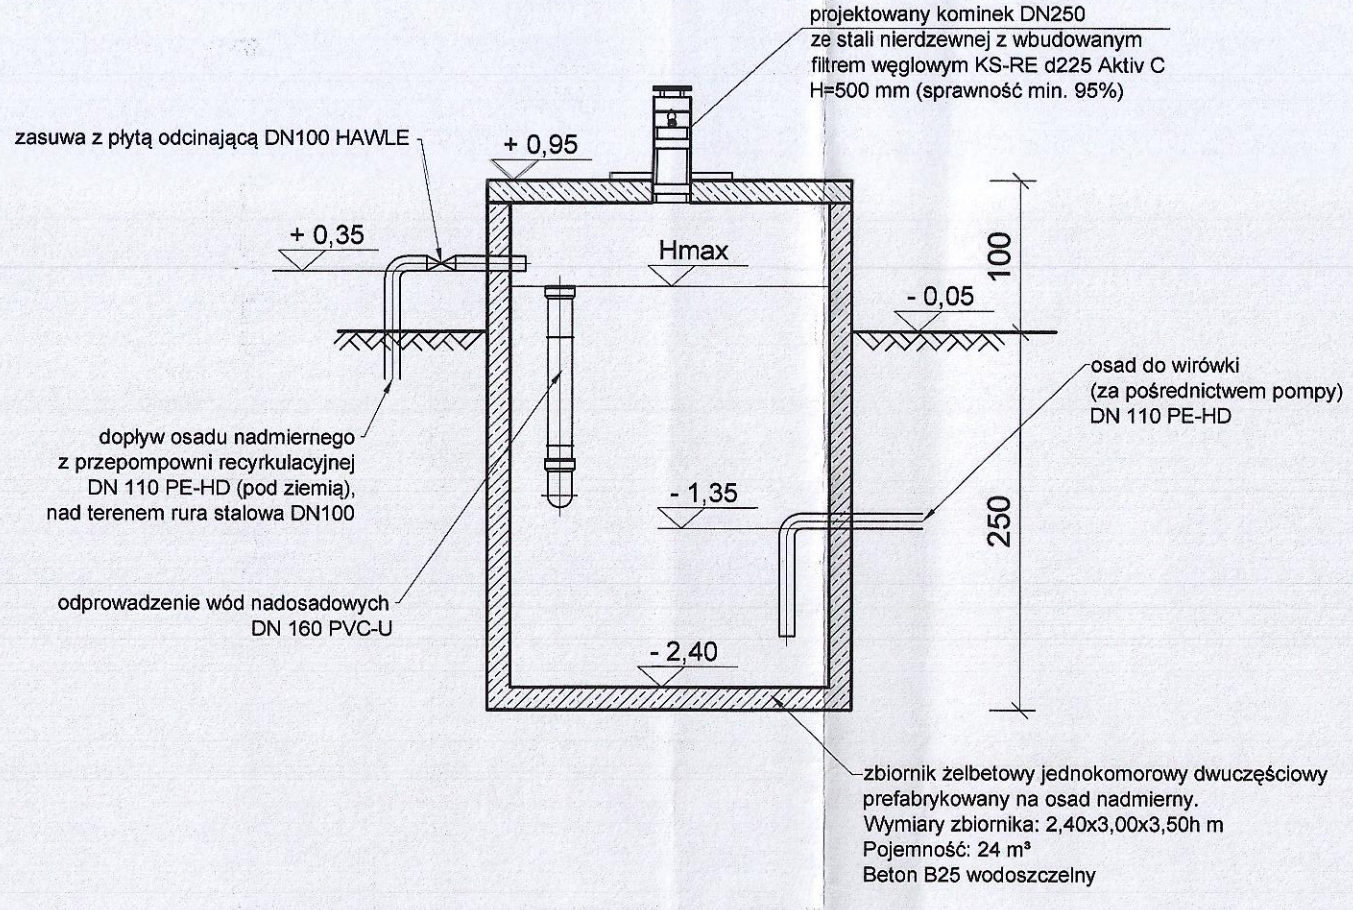

PRZEKRÓJ B-B

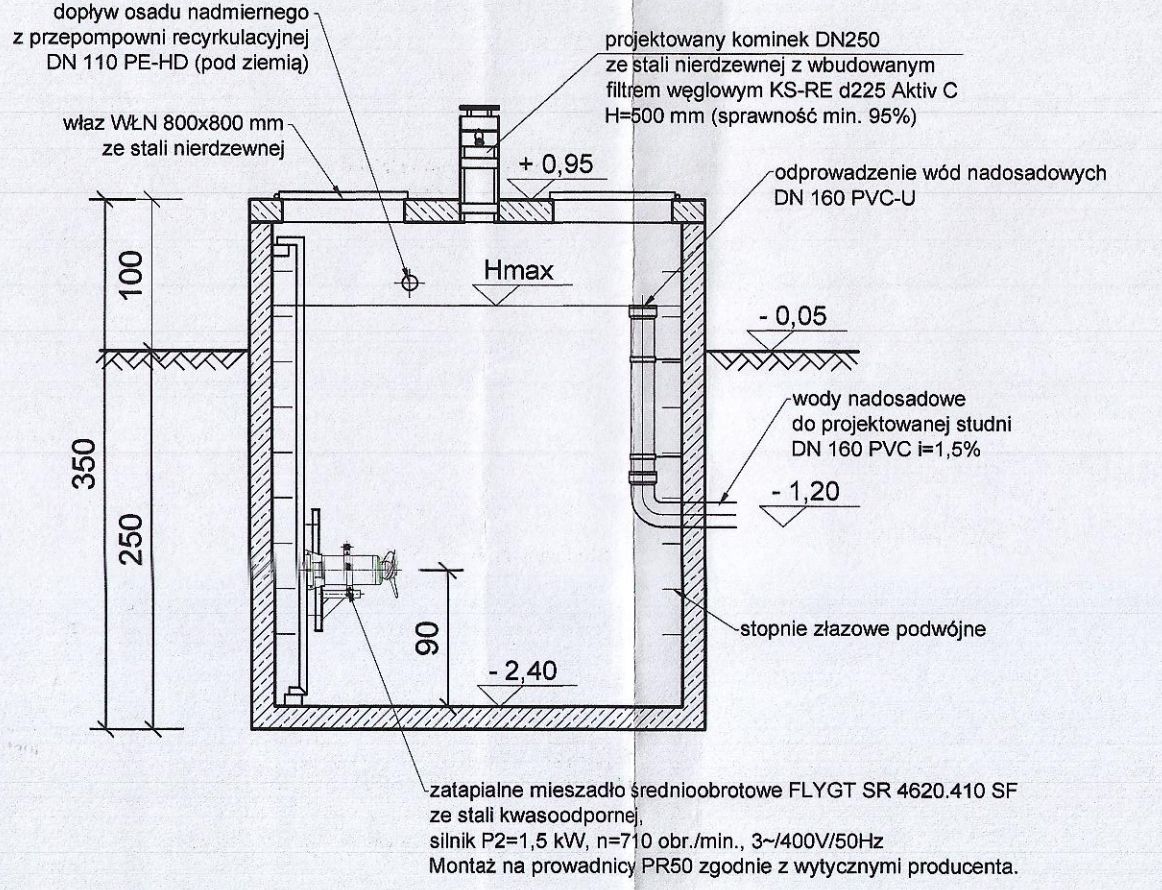

Jakub Mańdzij
66-500 Strzelce Kraj. ul. Wodociągowa 2B
tel. 095 7611 531; 501 035 036
email: biuro@jmprojekt.pl;
www.jmprojekt.pl

	Podpis
Projektował: mgr inż. Jakub Mańdzij	
Opracował: mgr inż. Wojciech Dymek	

Obiekt: Modernizacja oczyszczalni ścieków wraz z budową wiaty nad poletkami osadowymi i stacji odwadniania osadu wraz z niezbędną infrastruktura	Stadium: P.B.
Branża: Sanitarna	

Adres inwestycji: Obręb Stare Kurowo dz. nr 448, 450, 452/3	Inwestor: PGKiM Sp. z o.o. ul. Kościuszki 79A 66-540 Stare Kurowo

Rysunek: Stacja odwadniania osadu - technologia		Nr rys.: **S-6**
Skala: 1:50	Miejsce i data: Strzelce Krajeńskie 31.12.2015 r.	Proj. nr:

STAROSTWO POWIATOWE w Strzelcach Krajeńskich Wydział Gospodarki Nieruchomościami ul. [illegible] 66-500 STRZELCE KRAJ.