


Podstawowe informacje:

- zbiornik żelbetowy
- posadowić na chudym betonie
- szczegóły z dokumentacją techniczną producenta
- wąż zbiornika należy wykonać w sposób szczelny przeciwwzalewowy

Rzut zbiornika

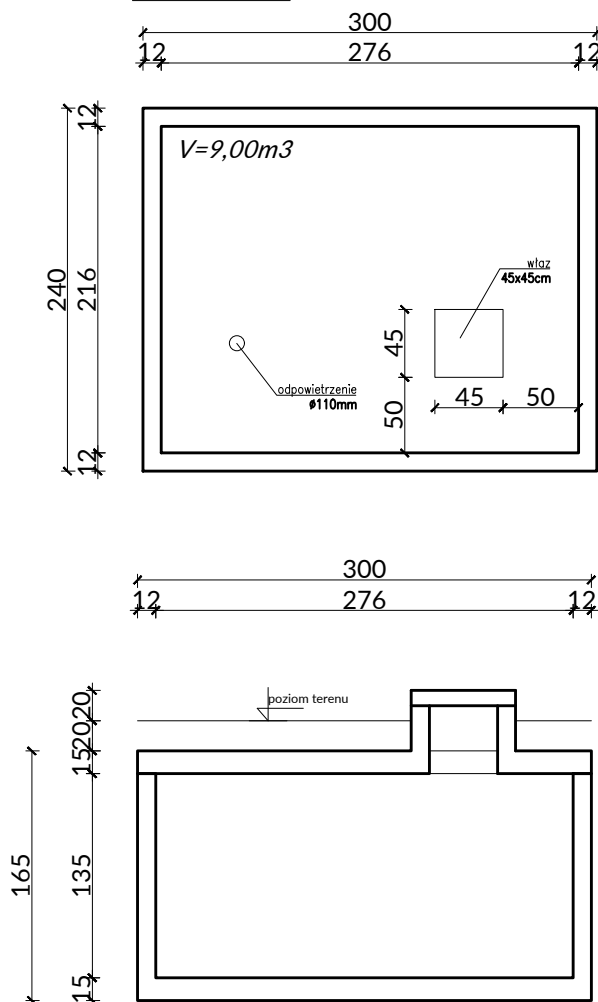

NIERUCHOMOŚCI:	KUPNO	SPRZEDAŻ	SZACOWANIE
 <p>e-mail: m.danielczak@gmail.com tel.: + [48] 600 258 696</p> <p>AMD Design Marcin Danielczak</p> <p>ul. Jana Pawła II 5b 64-400 Międzybóże</p>			Data: 05.2021
			Skala: 1:50
			Nr rysunku: Z1
PROJEKTY:	DOKUMENTACJE	POZWOLENIA	KIEROWNICTWO
Obiekt:	ZBIORNIK JEDNOKOMOROWY MONOLITYCZNY		
Lokalizacja:	Stare Kurowo, dz. nr 198/1		
Inwestor:	Gmina Stare Kurowo		
tytuł rysunku:	ZBIORNIK JEDNOKOMOROWY		
Branża:	ARCHITEKTONICZNA		
Projektował:	specjalność:	nr upr. :	podpis
mgr inż. arch. Marcin Danielczak	architektoniczna	17/WPOKK/2016	
Opracowanie:			
inż. arch. Karolina Młodecka	-	-	
inż. arch. Kacper Perliński	-	-	
Projekt ten jest chroniony prawem autorskim. Kopiowanie i zmiany jedynie za zgodą autorów.			