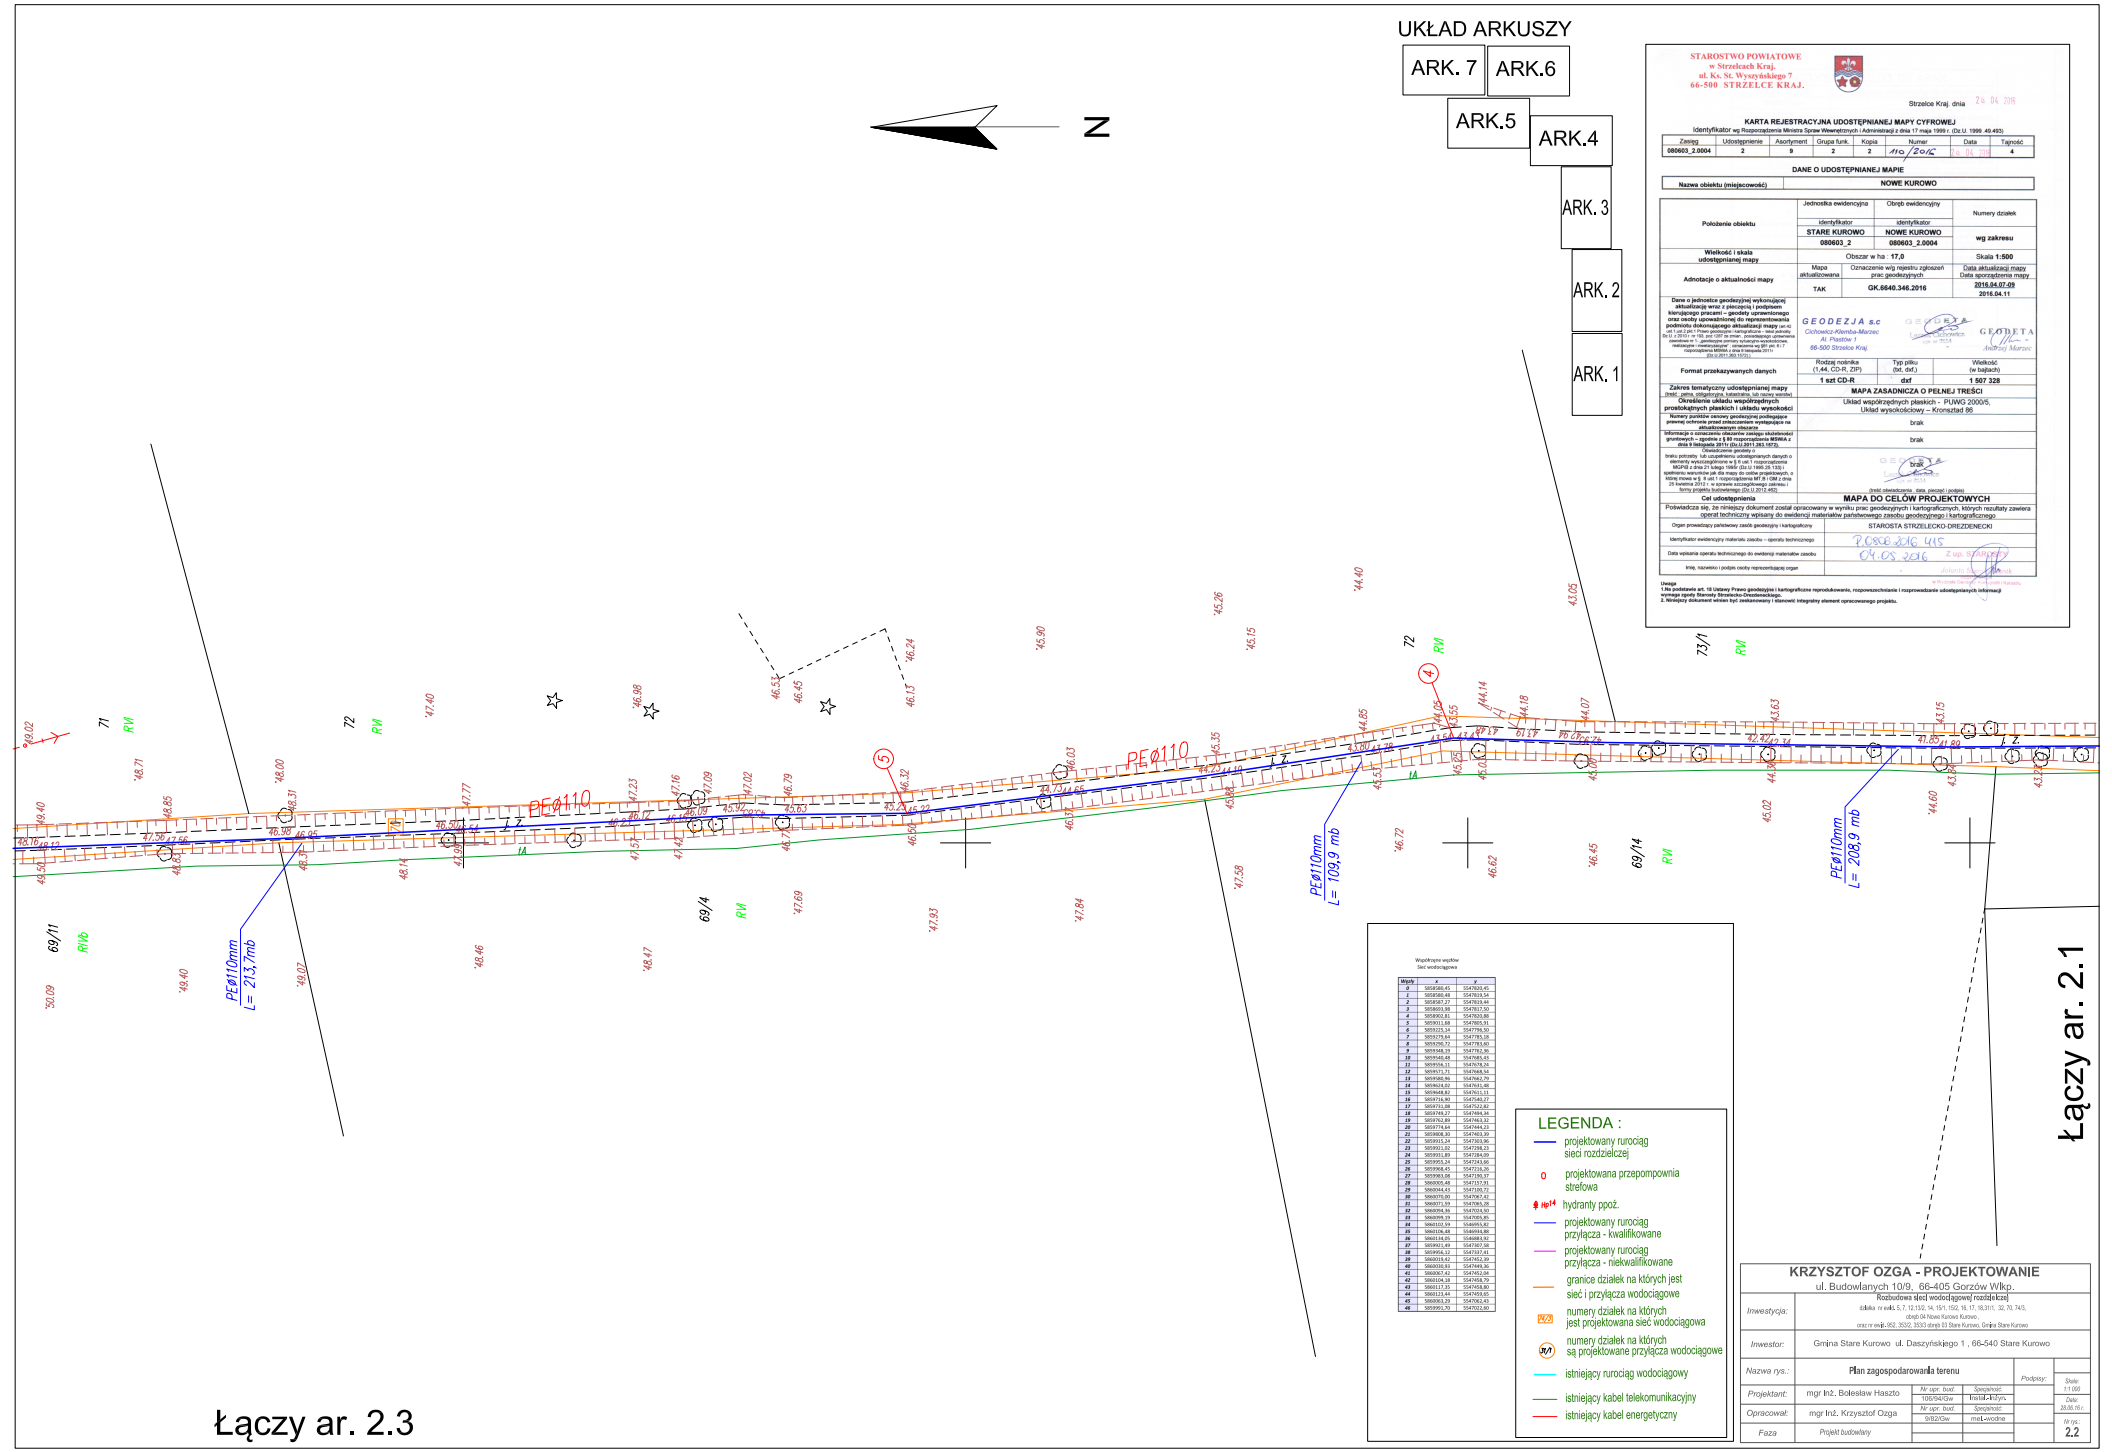
UKŁAD ARKUSZY
ARK. 7
ARK.6
ARK.5
ARK.4
ARK. 3
ARK. 2
ARK. 1
N
STAROSTWO POWIATOWE
w Strzelcach Kraj.
ul. Ks. St. Wyszyńskiego 7
66-500 STRZELCE KRAJ.
Strzelce Kraj. dnia
KARTA REJESTRACYJNA UDOSTĘPNIANEJ MAPY CYFROWEJ
DANE O UDOSTĘPNIANEJ MAPIE
Nazwa obiektu (miejscowość): NOWE KUROWO
Położenie obiektu
Jednostka ewidencyjna: STARE KUROWO, 080603_2
Obręb ewidencyjny: NOWE KUROWO, 080603_2.0004
Numery działek: wg zakresu
Wielkość i skala udostępnianej mapy: Obszar w ha: 17,0; Skala 1:500
Adnotacje o aktualności mapy: Mapa aktualizowana: TAK; Oznaczenie wg rejestru zgłoszeń prac geodezyjnych: GK.6640.346.2016; Data aktualizacji mapy: 2016.04.07-09; Data sporządzenia mapy: 2016.04.11
Dane o jednostce geodezyjnej wykonującej aktualizację wraz z pieczęcią i podpisem kierującego pracami – geodety uprawnionego oraz osoby upoważnionej do reprezentowania podmiotu dokonującego aktualizacji mapy
GEODEZJA s.c.
Cichowicz-Klemba-Marzec
Al. Piastów 1
66-500 Strzelce Kraj.
Format przekazywanych danych: Rodzaj nośnika (1,44, CD-R, ZIP): 1 szt CD-R; Typ pliku (txt, dxf.): dxf; Wielkość (w bajtach): 1 507 328
Zakres tematyczny udostępnianej mapy: MAPA ZASADNICZA O PEŁNEJ TREŚCI
Określenie układu współrzędnych prostokątnych płaskich i układu wysokości: Układ współrzędnych płaskich – PUWG 2000/5, Układ wysokościowy – Kronsztad 86
Numery punktów osnowy geodezyjnej podlegające prawnej ochronie przed zniszczeniem wynikającej na aktualizowanym obszarze: brak
Informacje o istniejących obszarach zakresu skutkowości gruntowych – zgodnie z § 80 rozporządzenia MSWiA z dnia 9 listopada 2011 r. (Dz.U.2011.263.1572).: brak
Inne potrzeby lub uzupełnienia udostępnianych danych o elementy wymienionych w § 6 ust.1 rozporządzenia MGPiB z dnia 21 lutego 1989r (Dz.U.1989.25.133) i rozporządzenia MSWiA z dnia 9 listopada 2011 r. o której mowa w § 9 ust.1 rozporządzenia MF, R i GM z dnia 25 kwietnia 2012 r. w sprawie szczegółowego zakresu i formy projektu budowlanego (Dz.U.2012.463).: brak
Cel udostępnienia: MAPA DO CELÓW PROJEKTOWYCH
Poświadcza się, że niniejszy dokument został opracowany w wyniku prac geodezyjnych i kartograficznych, których rezultaty zawiera operat techniczny wpisany do ewidencji materiałów państwowego zasobu geodezyjnego i kartograficznego
Organ prowadzący państwowy zasób geodezyjny i kartograficzny: STAROSTA STRZELECKO-DREZDENECKI
Identyfikator ewidencyjny materiału zasobu – operatu technicznego: PODGiK.7346.415.2016
Data wpisania operatu technicznego do ewidencji materiałów zasobu: 04.05.2016
Imię, nazwisko i podpis osoby reprezentującej organ
Uwaga
1.Na podstawie art. 19 Ustawy Prawo geodezyjne i kartograficzne reprodukowanie, rozpowszechnianie i rozprowadzanie udostępnianych informacji wymaga zgody Starosty Strzelecko-Drezdeneckiego.
2. Niniejszy dokument winien być zestawiony i stanowić integralny element opracowanego projektu.
PE⌀110
PE⌀110mm L= 213,7mb
PE⌀110mm L= 109,9 mb
PE⌀110mm L= 208,9 mb
Współrzędne węzłów Sieć wodociągowa
Wpis x y
0 5858380,45 5547630,45
1 5858360,48 5547619,54
2 5858387,27 5547619,44
3 5858409,98 5547617,50
4 5858902,81 5547630,88
5 5859011,68 5547655,91
6 5859225,14 5547796,50
7 5859279,64 5547785,18
8 5859298,72 5547783,60
9 5859348,29 5547791,95
10 5859348,48 5547685,45
11 5859354,11 5547678,24
12 5859571,71 5547648,54
13 5859580,96 5547663,79
14 5859624,82 5547631,48
15 5859648,82 5547631,11
16 5859716,90 5547549,27
17 5859711,08 5547522,82
18 5859769,27 5547484,34
19 5859762,89 5547463,32
20 5859774,64 5547444,23
21 5859808,30 5547463,39
22 5859915,24 5547303,96
23 5859911,02 5547258,23
24 5859931,89 5547184,09
25 5859955,24 5547243,66
26 5859968,45 5547216,26
27 5859983,08 5547195,37
28 5860005,48 5547157,91
29 5860044,45 5547195,72
30 5860070,80 5547067,42
31 5860071,59 5547065,28
32 5860094,86 5547024,50
33 5860099,19 5547005,85
34 5860102,59 5546955,92
35 5860116,48 5546954,88
36 5860134,05 5546883,92
37 5859911,49 5547307,58
38 5859956,12 5547337,41
39 5860019,42 5547452,39
40 5860030,93 5547449,36
41 5860067,42 5547452,04
42 5860104,18 5547458,79
43 5860137,35 5547458,80
44 5860123,44 5547459,65
45 5860063,29 5547562,43
46 5859951,70 5547552,60
LEGENDA :
projektowany rurociąg sieci rozdzielczej
projektowana przepompownia strefowa
hydranty ppoż.
projektowany rurociąg przyłącza - kwalifikowane
projektowany rurociąg przyłącza - niekwalifikowane
granice działek na których jest sieć i przyłącza wodociągowe
numery działek na których jest projektowana sieć wodociągowa
numery działek na których są projektowane przyłącza wodociągowe
istniejący rurociąg wodociągowy
istniejący kabel telekomunikacyjny
istniejący kabel energetyczny
KRZYSZTOF OZGA - PROJEKTOWANIE
ul. Budowlanych 10/9, 66-405 Gorzów Wlkp.
Inwestycja: Rozbudowa sieci wodociągowej rozdzielczej
Inwestor: Gmina Stare Kurowo ul. Daszyńskiego 1 , 66-540 Stare Kurowo
Nazwa rys.: Plan zagospodarowania terenu
Projektant: mgr inż. Bolesław Haszto
Opracował: mgr inż. Krzysztof Ozga
Faza: Projekt budowlany
Podpisy:
Skala: 1:1 000
Data: 28.06.16 r.
Nr rys. 2.2
Łączy ar. 2.1
Łączy ar. 2.3