Łączy ar. 2.5

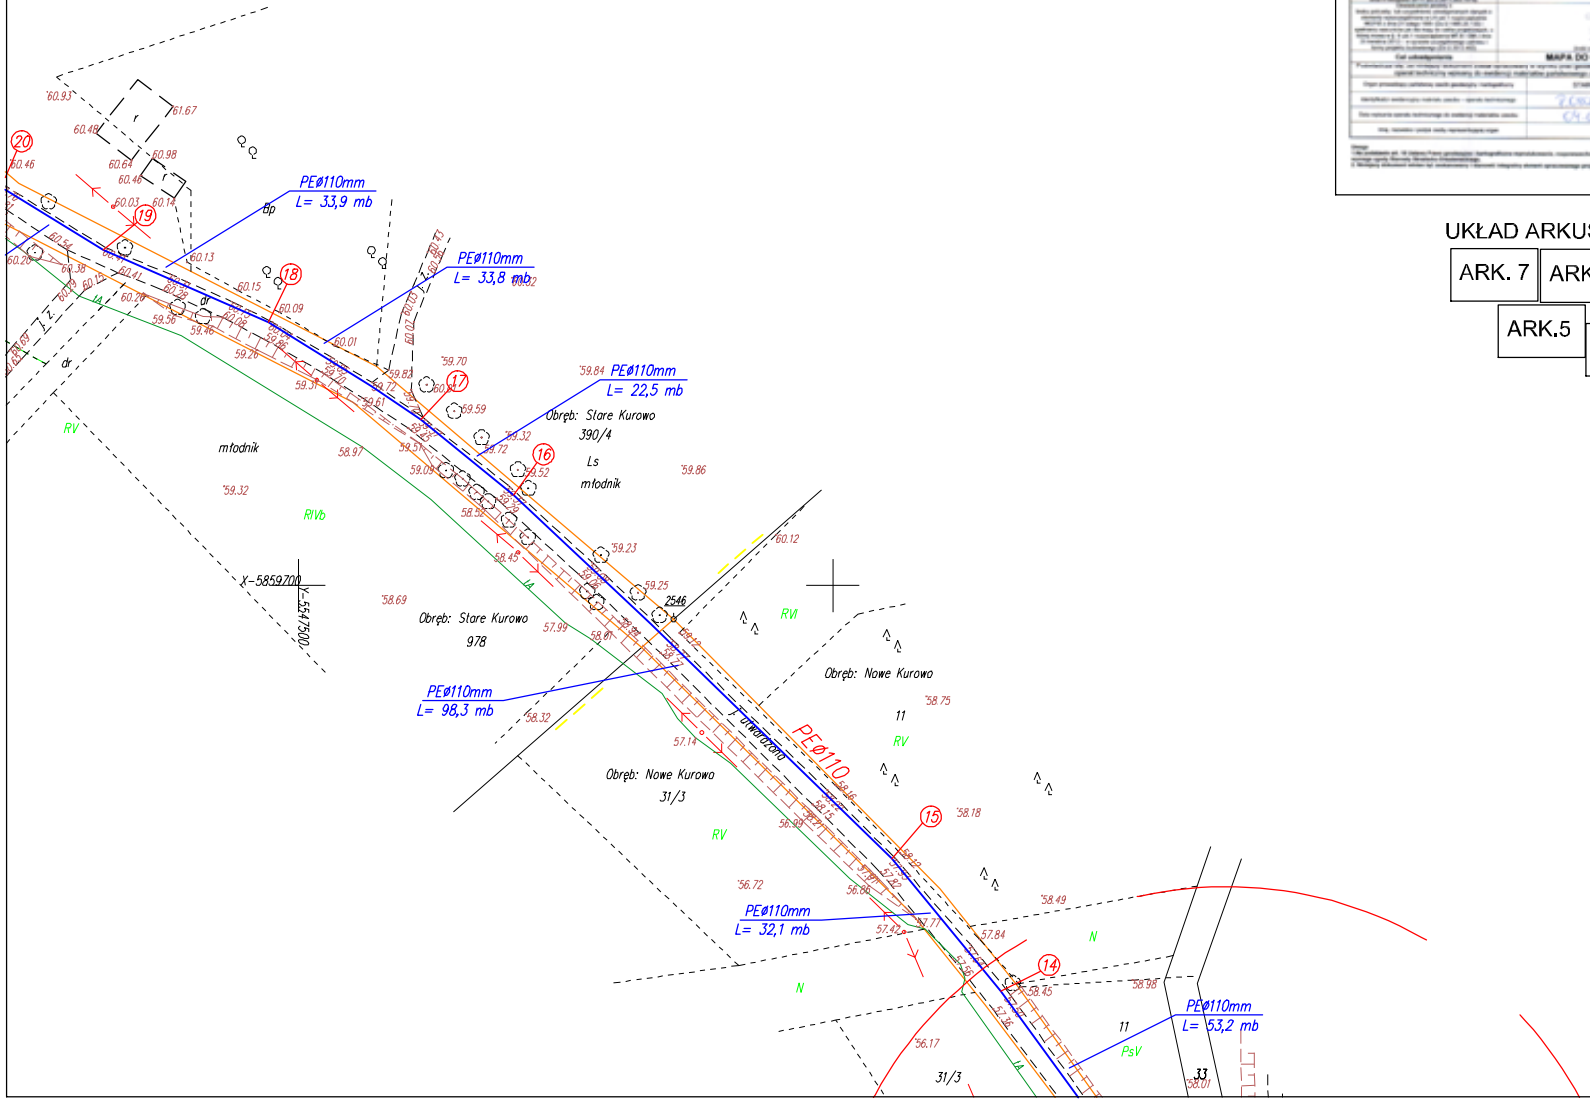

Węzły	x	y
110	5859545,70	5547683,69
111	5859543,88	5547679,87
112	5859538,13	5547668,13
113	5859540,88	5547666,89
120	5860002,00	5547162,92
121	5859996,21	5547158,92
122	5859989,92	5547155,42
123	5859987,12	5547159,21
130	5860025,89	5547041,59
131	5860023,75	5547045,38
132	5860021,07	5547056,00
140	5859996,84	5547035,58
141	5859998,67	5547034,71
142	5860018,48	5546992,75
143	5860015,88	5546990,92
150	5859994,75	5547034,82
151	5859992,40	5547038,35
152	5859989,79	5547038,78
153	5859988,12	5547037,40
160	5860128,04	5546893,37
161	5860122,72	5546890,00
162	5860110,94	5546888,67
163	5860108,72	5546882,37
164	5860109,18	5546879,10
165	5860097,17	5546889,50
166	5860102,60	5546892,77
167	5860109,13	5546886,16
168	5860111,68	5546877,45
170	5860118,85	5547499,00
171	5860119,10	5547456,47
172	5860119,92	5547438,37
173	5860133,70	5547439,65
174	5860133,43	5547425,26
175	5860130,85	5547424,78

Węzły	x	y
0	5858580,45	5547828,45
1	5858580,48	5547831,54
2	5858587,77	5547831,44
3	5858693,98	5547831,50
4	5858982,81	5547828,88
5	5859011,68	5547806,91
6	5859225,14	5547796,50
7	5859279,64	5547785,18
8	5859290,72	5547781,60
9	5859348,19	5547762,36
10	5859540,48	5547685,43
11	5859596,11	5547671,24
12	5859571,71	5547668,54
13	5859580,96	5547665,79
14	5859624,02	5547637,48
15	5859648,82	5547611,11
16	5859726,90	5547548,27
17	5859731,08	5547527,82
18	5859749,27	5547494,34
19	5859762,89	5547461,32
20	5859774,64	5547444,23
21	5859868,30	5547401,39
22	5859915,24	5547368,96
23	5859921,02	5547296,23
24	5859931,89	5547284,09
25	5859965,24	5547241,66
26	5859968,45	5547316,26
27	5859983,08	5547196,57
28	5860085,48	5547157,91
29	5860044,43	5547106,72
30	5860010,00	5547067,42
31	5860071,59	5547065,28
32	5860094,86	5547024,50
33	5860099,19	5547006,85
34	5860182,59	5546955,82
35	5860186,48	5546934,88
36	5860134,05	5546881,92
37	5859901,49	5547307,58
38	5859956,12	5547337,41
39	5860019,42	5547457,39
40	5860010,93	5547469,56
41	5860067,42	5547457,04
42	5860084,18	5547458,79
43	5860117,35	5547458,80
44	5860173,44	5547451,65
45	5860063,29	5547067,43
46	5859991,70	5547027,60

UKŁAD ARKUSZY

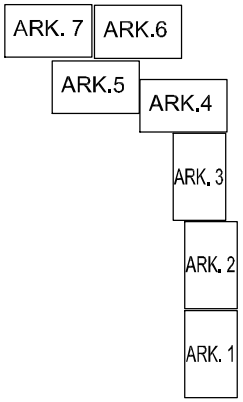

LEGENDA :

- projektowany rurociąg sieci rozdzielczej
- projektowana przepompownia strefowa
- hydranty ppoż.
- projektowany rurociąg przyłącza - kwalifikowane
- projektowany rurociąg przyłącza - niekwalifikowane
- granice działek na których jest sieć i przyłącza wodociągowe
- numery działek na których jest projektowana sieć wodociągowa
- numery działek na których są projektowane przyłącza wodociągowe
- istniejący rurociąg wodociągowy
- istniejący kabel telekomunikacyjny
- istniejący kabel energetyczny

KRZYSZTOF OZGA - PROJEKTOWANIE ul. Budowlanych 10/9, 66-405 Gorzów Wlkp.					
Inwestycja:	Rozbudowa sieci wodociągowej rozdzielczej				
Inwestor:	Gmina Stare Kurowo ul. Daszyńskiego 1, 66-540 Stare Kurowo				
Nazwa rys.:	Plan zagospodarowania terenu			Podpisy:	Skala: 1:500
Projektant:	mgr inż. Bolesław Haszto	Nr upr. bud. 100/04/Lubu	Zaświadczenie 1/04/PKIiA		Data: 23.05.16 r.
Opracował:	mgr inż. Krzysztof Ozga	Nr upr. bud. 9182/Gw	Zaświadczenie mel.-wodne		Nr rys.: 2.4
Faza	Projekt budowlany				

Łączy ar. 2.3