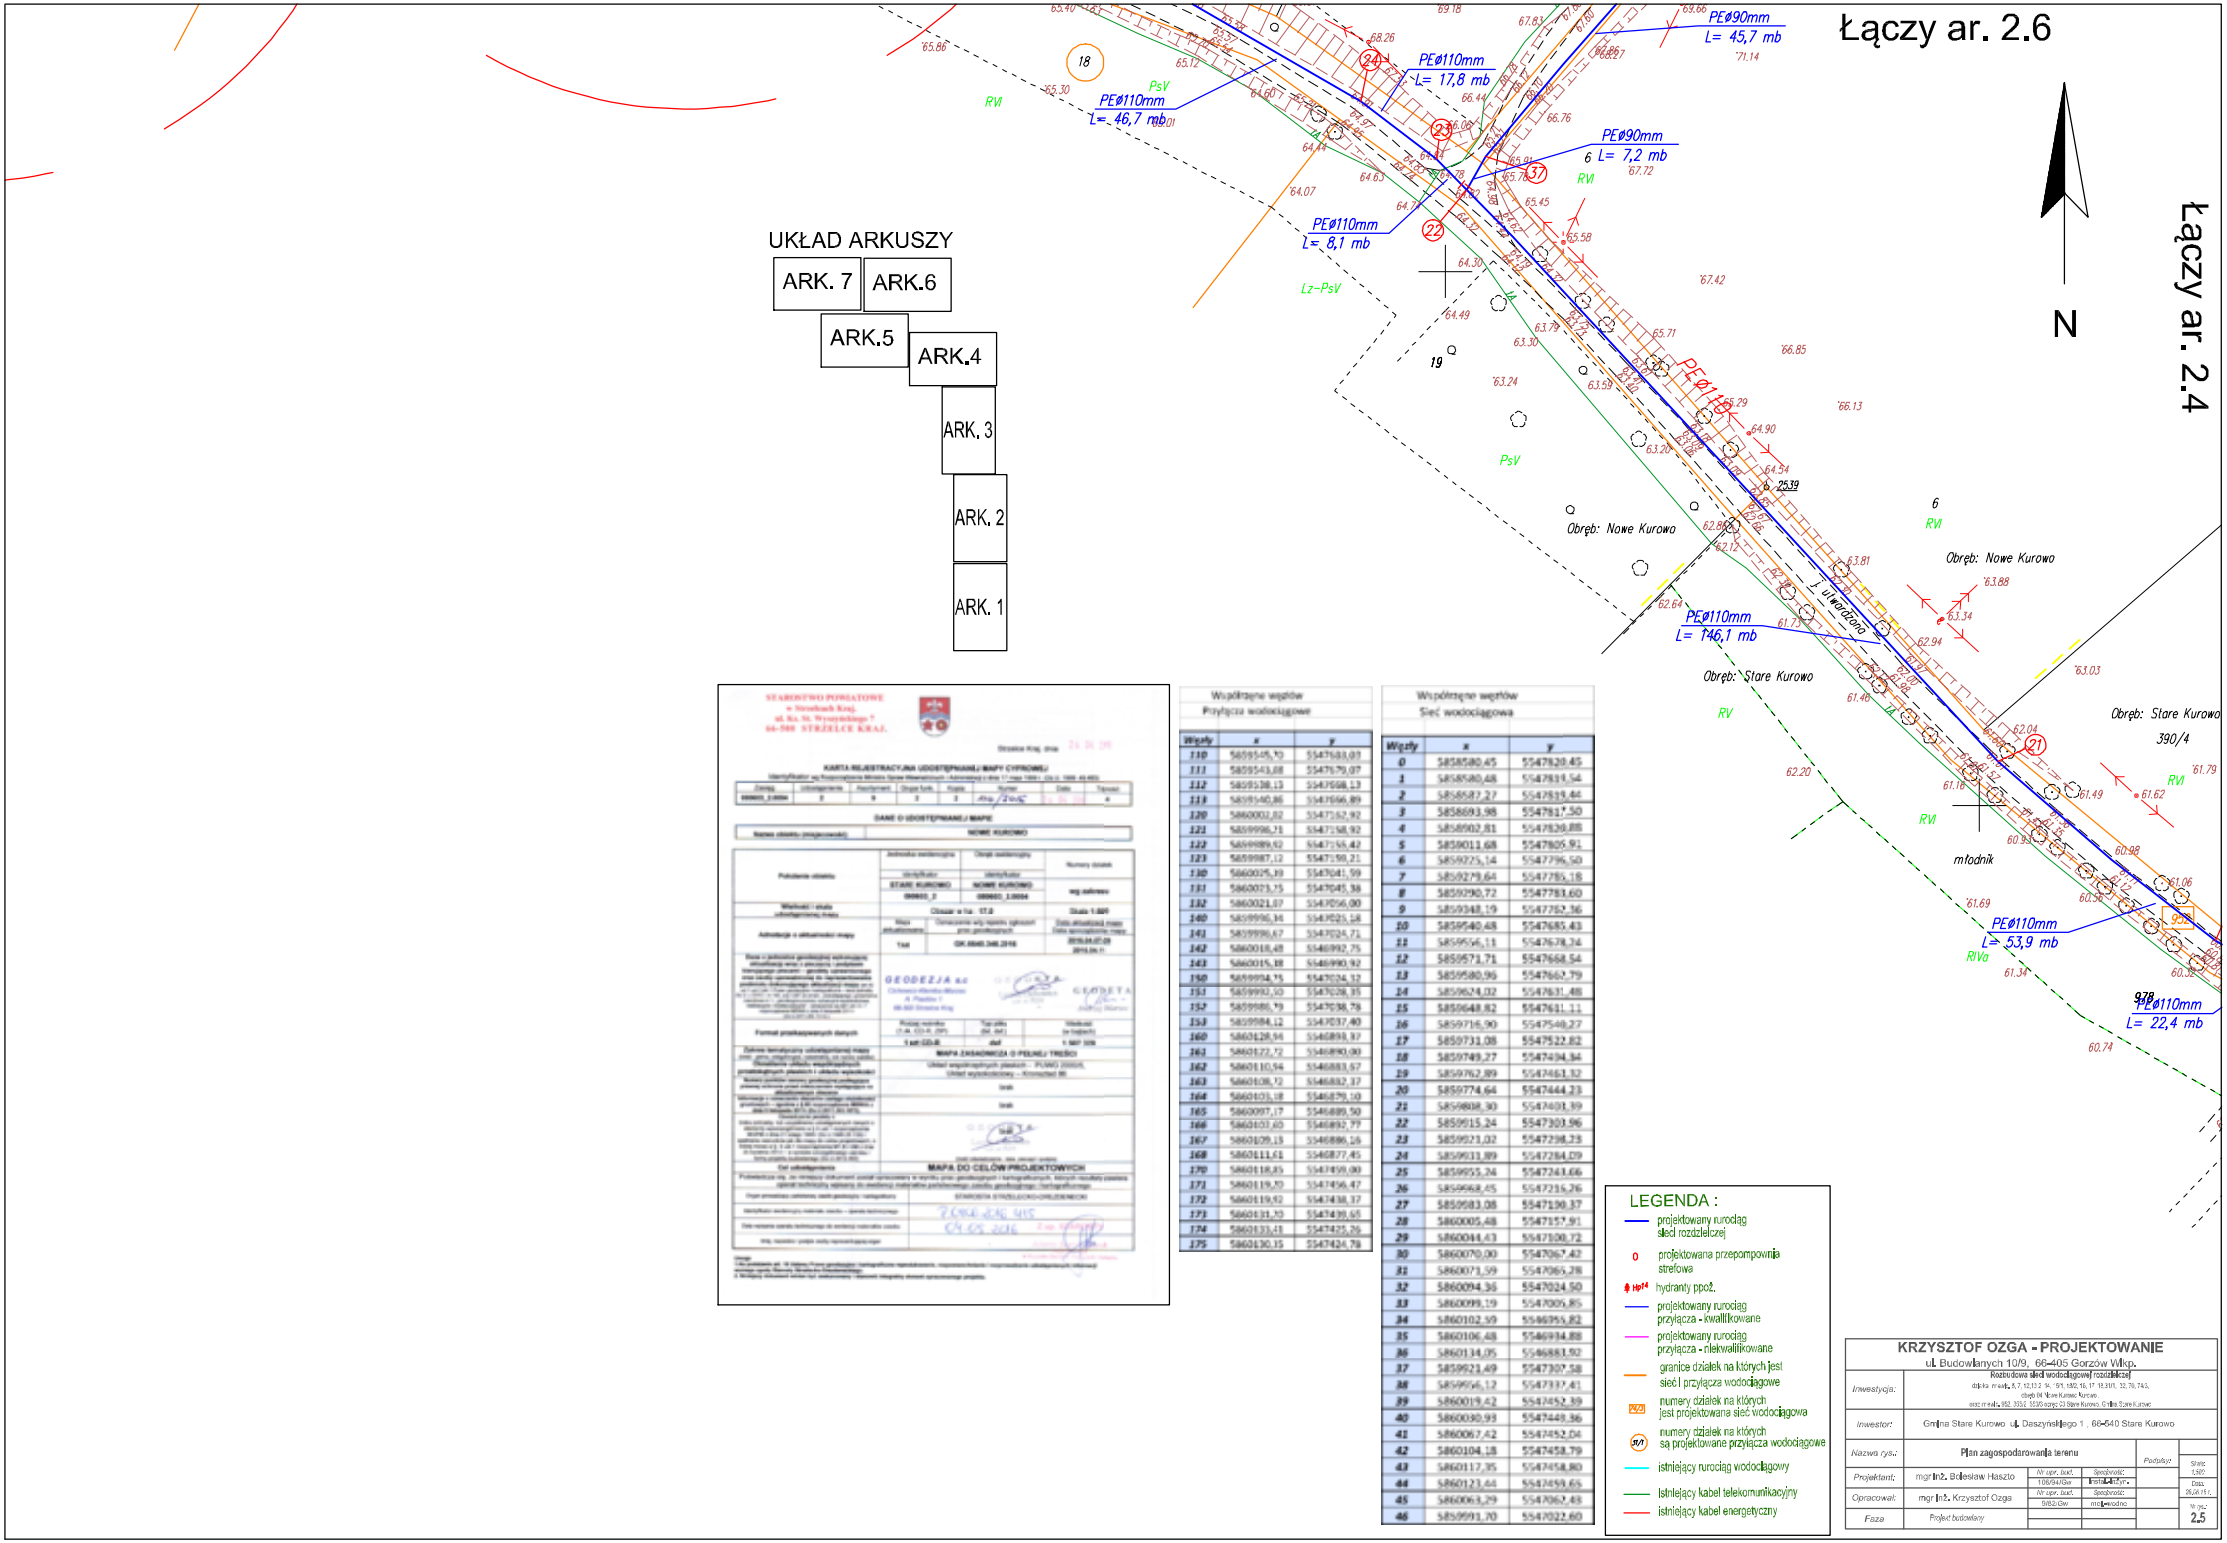

Współrzędne węzłów Przyłącza wodociągowe		
Węzły	x	y
110	5859545,70	5547583,07
111	5859543,88	5547579,07
112	5859538,13	5547568,13
113	5859540,86	5547566,89
120	5860002,82	5547162,92
121	5859996,71	5547158,92
122	5859989,62	5547155,42
123	5859987,12	5547150,21
130	5860025,39	5547041,59
131	5860023,75	5547045,38
132	5860021,87	5547056,00
140	5859996,34	5547025,18
141	5859996,67	5547024,71
142	5860018,48	5546992,75
143	5860015,38	5546990,92
150	5859994,75	5547024,12
151	5859992,50	5547028,35
152	5859986,79	5547038,79
153	5859984,12	5547037,40
160	5860128,94	5546898,37
161	5860172,72	5546890,00
162	5860110,94	5546883,67
163	5860108,72	5546882,37
164	5860103,18	5546879,10
165	5860097,17	5546889,50
166	5860103,60	5546892,77
167	5860109,13	5546886,16
168	5860111,61	5546877,45
170	5860118,85	5547459,00
171	5860119,70	5547456,47
172	5860119,92	5547438,37
173	5860131,70	5547439,65
174	5860133,41	5547425,26
175	5860130,15	5547424,78

Współrzędne węzłów Sieć wodociągowa		
Węzły	x	y
0	5858580,45	5547820,45
1	5858580,48	5547819,54
2	5858687,27	5547819,44
3	5858693,98	5547817,50
4	5858902,81	5547826,88
5	5859011,68	5547805,91
6	5859225,14	5547796,50
7	5859278,64	5547785,18
8	5859290,72	5547783,60
9	5859348,19	5547752,36
10	5859540,48	5547685,43
11	5859556,11	5547678,74
12	5859571,71	5547668,54
13	5859580,96	5547662,79
14	5859624,02	5547631,48
15	5859648,82	5547631,11
16	5859716,90	5547540,27
17	5859731,08	5547522,82
18	5859749,27	5547494,34
19	5859762,89	5547463,32
20	5859774,64	5547444,23
21	5859808,90	5547403,89
22	5859915,24	5547303,96
23	5859921,02	5547298,23
24	5859931,89	5547284,09
25	5859955,34	5547243,66
26	5859968,45	5547216,26
27	5859983,08	5547190,37
28	5860005,48	5547157,91
29	5860044,43	5547100,72
30	5860070,00	5547067,42
31	5860071,59	5547065,28
32	5860094,36	5547024,50
33	5860099,19	5547009,85
34	5860102,99	5546955,82
35	5860106,48	5546934,88
36	5860134,05	5546883,92
37	5859921,49	5547307,58
38	5859956,12	5547237,41
39	5860019,42	5547452,39
40	5860030,93	5547448,36
41	5860067,42	5547452,04
42	5860104,18	5547458,79
43	5860117,35	5547458,80
44	5860123,64	5547459,65
45	5860063,29	5547067,43
46	5859991,70	5547022,60

KRZYSZTOF OZGA - PROJEKTOWANIE ul. Budowlanych 10/9, 66-405 Gorzów Wlkp.					
Inwestycja:	Rozbudowa sieci wodociągowej rozdzielczej działka nr ewid.: 6, 7, 12,13,2 7k, 97, 182, 16, 17, 18,301, 32, 78, 743, obręb 04 Nowe Kurowo, Kurowo, oraz nr ewid.: 352, 335/2, 335/5 obręb 23 Stare Kurowo, Gmina Stare Kurowo				
Inwestor:	Gmina Stare Kurowo ul. Daszyńskiego 1 , 66-540 Stare Kurowo				
Nazwa rys.:	Plan zagospodarowania terenu			Podpis:	Skala: 1:500
Projektant:	mgr inż. Bolesław Haszto	Nr upr. bud. 108/94/Gw	Specjalność: instalacyjna		Data: 25.04.15 r.
Opracował:	mgr inż. Krzysztof Ozga	Nr upr. bud. 9/82/Gw	Specjalność: inż.-wodno		Nr rys.: 2,5
Faza	Projekt budowlany				