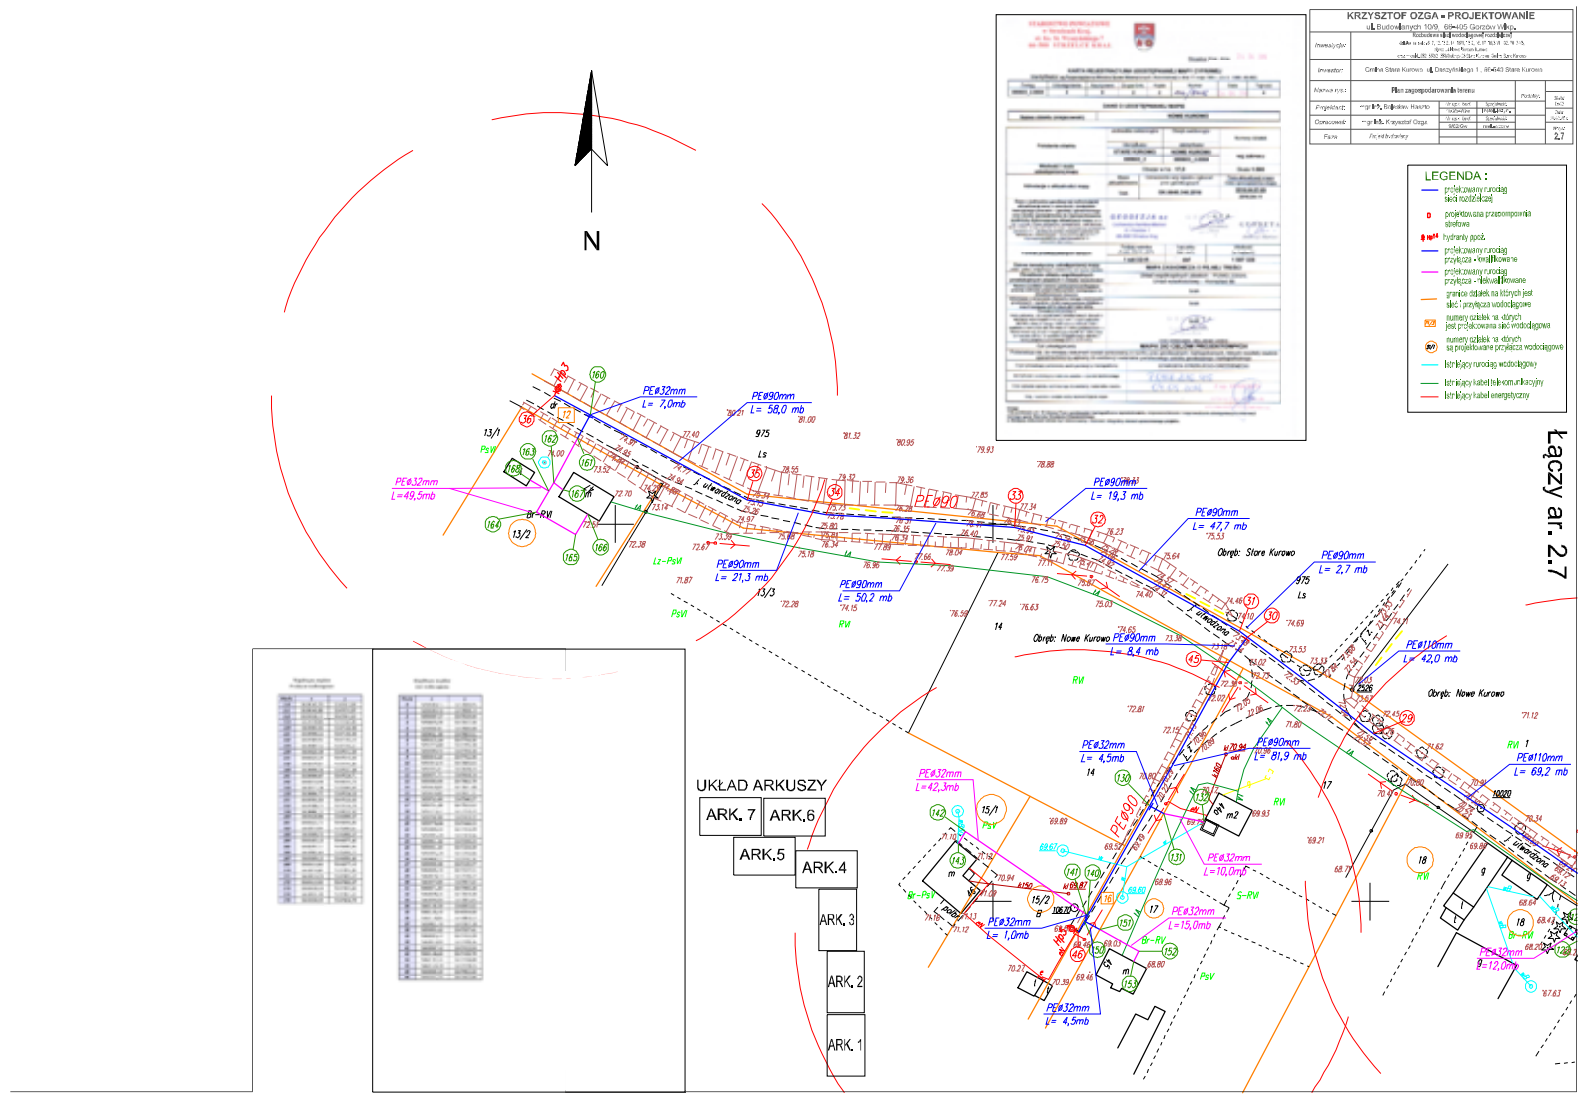
KRZYSZTOF OZGA - PROJEKTOWANIE
ul. Budowlanych 10/9, 66-405 Gorzów Wlkp.
Inwestycja:
Inwestor: Gmina Stare Kurowo ul. Daszyńskiego 1, 66-443 Stare Kurowo
Nazwa rys.: Plan zagospodarowania terenu
Projektant: mgr inż. Bolesław Hawrko
Opracował: mgr inż. Krzysztof Ozga
Faza: Projekt budowlany
Podpis:
Skala 1:2
Data 2012
Nr 2.7
LEGENDA :
projektowany rurociąg sieci rozdzielczej
projektowana przepompownia strefowa
hydranty ppoż.
projektowany rurociąg przyłącza - kwalifikowane
projektowany rurociąg przyłącza - niekwalifikowane
granica działek na których jest sieć i przyłącza wodociągowe
numery działek na których jest projektowana sieć wodociągowa
numery działek na których są projektowane przyłącza wodociągowe
istniejący rurociąg wodociągowy
istniejący kabel telekomunikacyjny
istniejący kabel energetyczny
N
Łączy ar. 2.7
PE ø32mm L= 7,0mb
PE ø90mm L= 58,0 mb
PE ø32mm L=49,5mb
PE ø90mm L= 21,3 mb
PE ø90mm L= 50,2 mb
PE ø90mm L= 19,3 mb
PE ø90mm L= 47,7 mb
PE ø90mm L= 2,7 mb
PE ø90mm L= 8,4 mb
PE ø110mm L= 42,0 mb
PE ø110mm L= 69,2 mb
PE ø32mm L= 4,5mb
PE ø90mm L= 81,9 mb
PE ø32mm L=42,3mb
PE ø32mm L= 1,0mb
PE ø32mm L= 4,5mb
PE ø32mm L=10,0mb
PE ø32mm L=15,0mb
PE ø32mm L=12,0mb
Obręb: Stare Kurowo
Obręb: Nowe Kurowo
Obręb: Nowe Kurowo
PE ø90
UKŁAD ARKUSZY
ARK. 7
ARK.6
ARK.5
ARK.4
ARK. 3
ARK. 2
ARK. 1