


ELEWACJA C-D

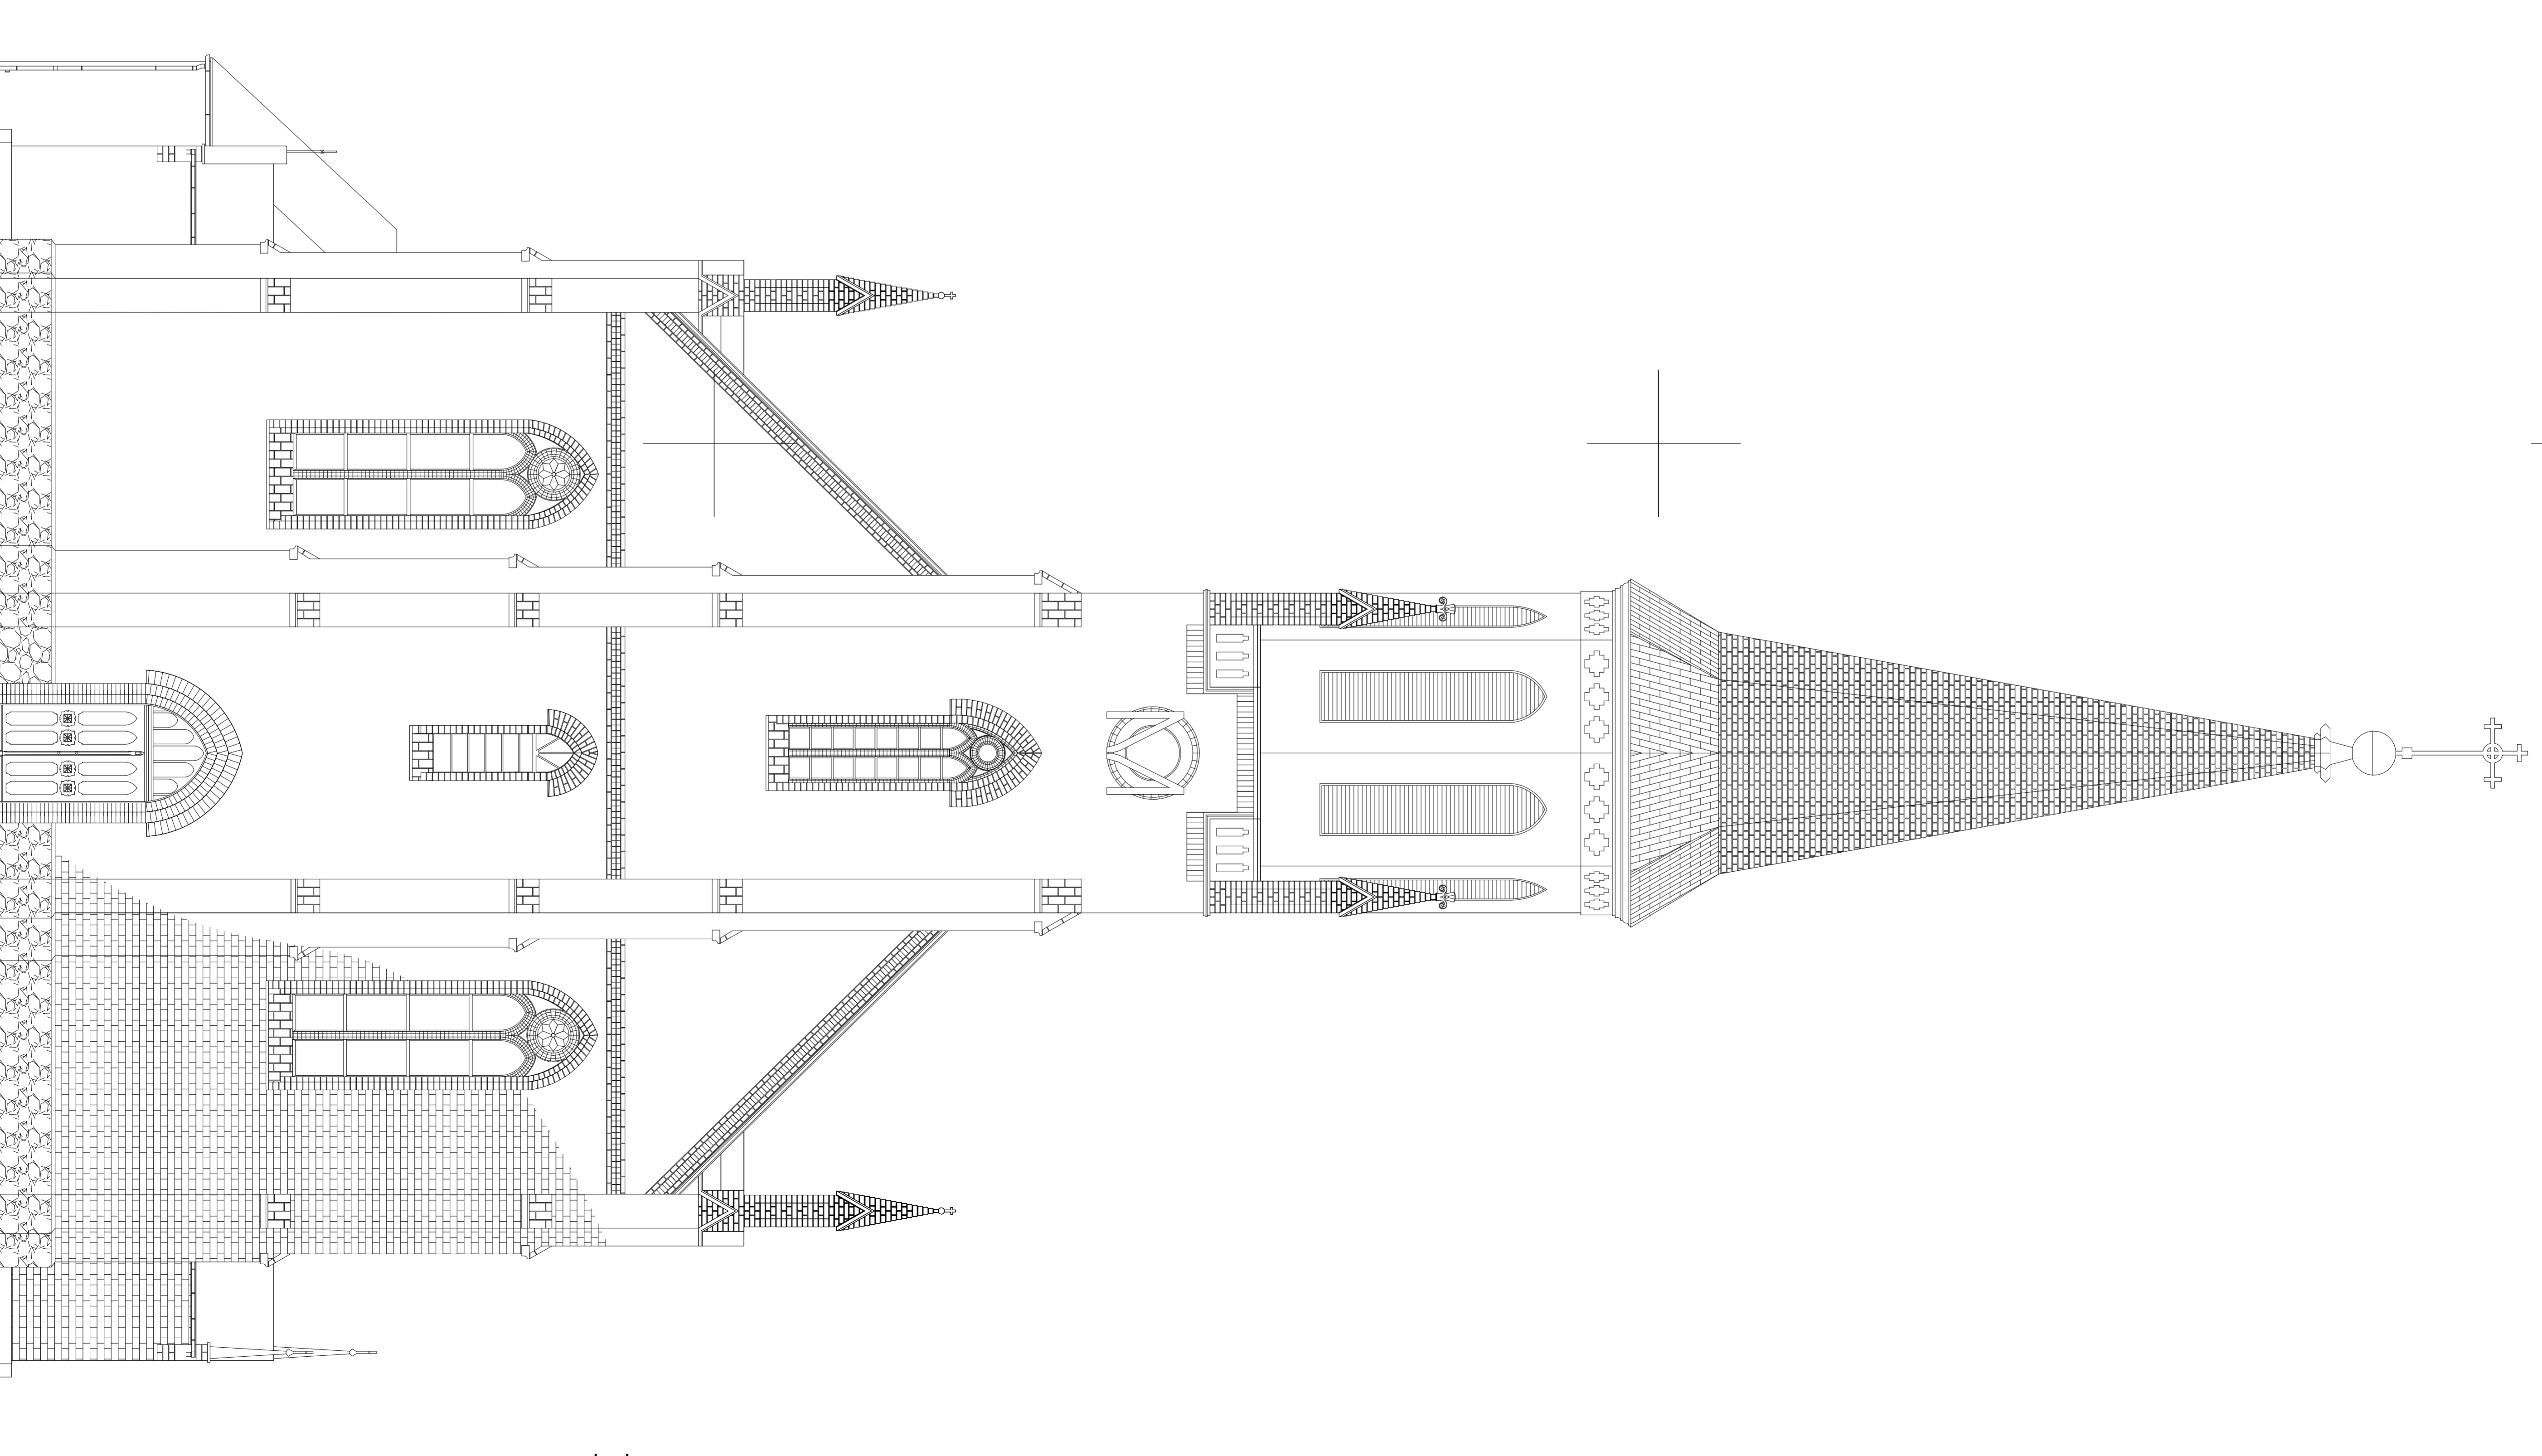

ELEWACJA A-B

ELEWACJE

Projekt: Budowa kościoła w miejscowości... Lokalizacja: ul. ... Inwestor: ... Projektant: ...			
Tytuł: ... Data: ...		Skala: ... Artykuł: ...	
Zawartość: ... Liczba arkuszy: ...		Data wydania: ... Miejscowość: ...	