



PLAN OBIEKTU

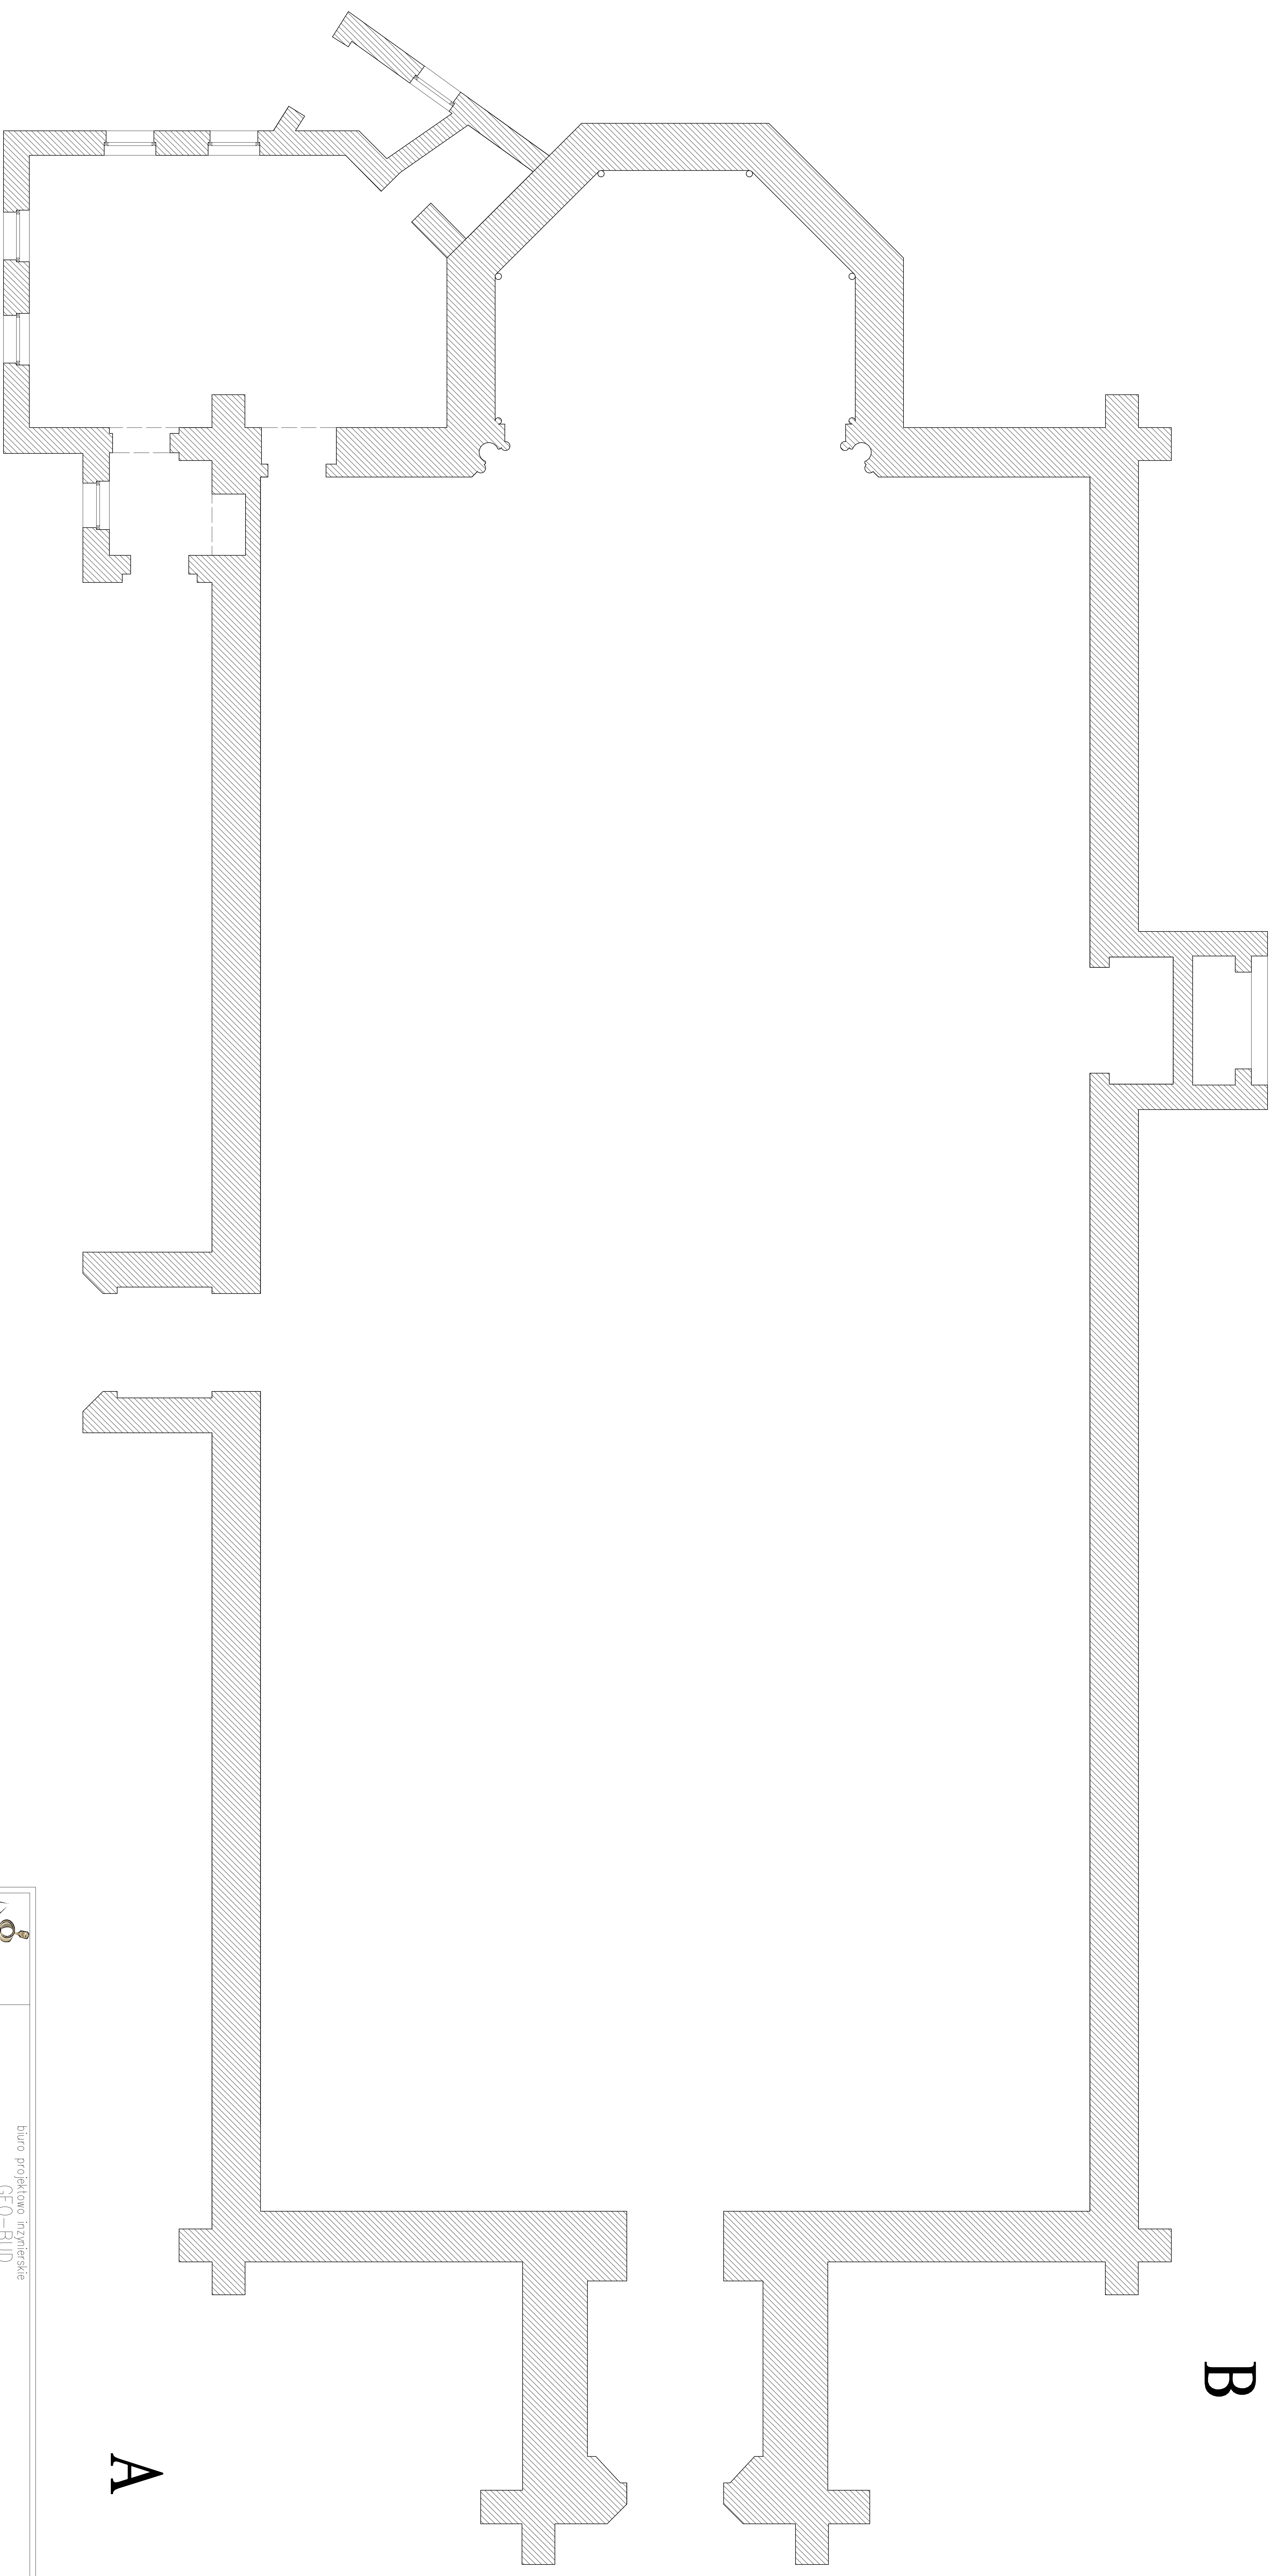

D

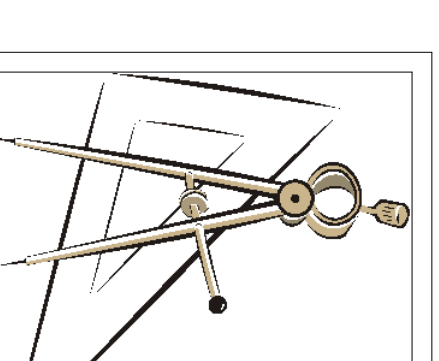

biuro projektowo inżynierskie
GEO-BUD

Investor: Parafia Rzymskokatolicka p.w. Św. Ap. Piotra i Pawła w Starym Kuroniu
z siedzibą przy ul. Dączyńskiego 4; reprezentant: ks. Proboszcz Roman Skarżyński
Inwestycja: Remont wieży, wymiana pokrycia dachowego, remont wnętrza; dz. nr 740

Tytuł rysunku: Plan obiektu

Funkcja
Projektant

Tytuł, imię, nazwisko
mgr inż. Andrzej Thei
nr upr. 127/82/Cw

Podpis

Część budowlana
ARCHITEKTURA

Nr rys. 1
2007r.

Skala
1:50

Opracował

mgr inż. Sebastian Łacek