


# PROFIL PODŁUŻNY KANALIZACJI UL. CICHA

## SKALA 1:100/500

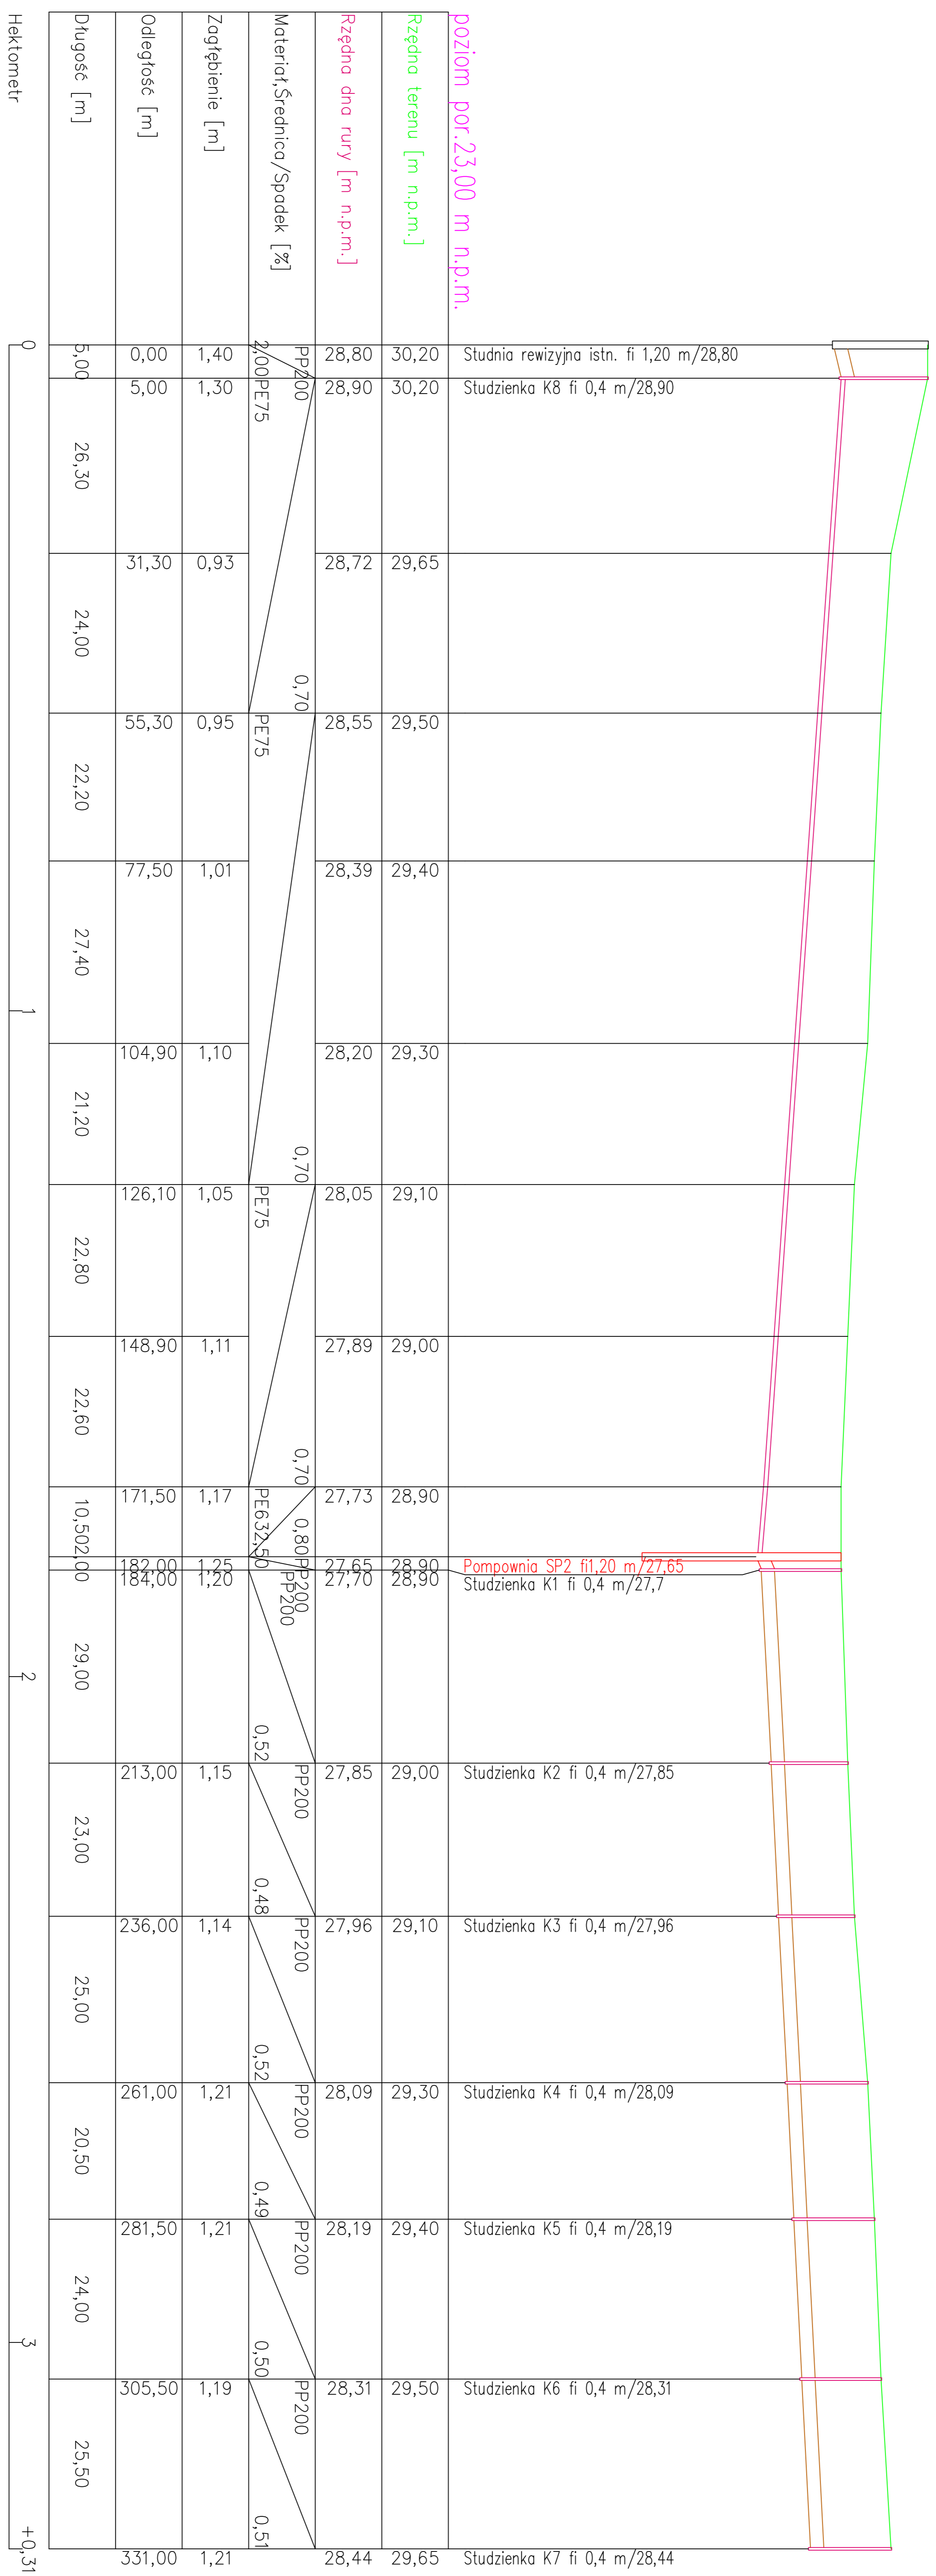

<b>ZAKŁAD USŁUG PROJEKTOWYCH - HYDROGSAN s.c.</b>			
Bolesław Haszto , Tomasz Haszto			
Ul. Krańcowa 20 66-400 GORZÓW WLKP			
Telefon;Fax (095) 732 44 57 kom. 508 210 701; email: haszto@orange.pl			
INWESTOR Gmina Stare Kurowo ul. Daszyńskiego 1 66-540 Stare Kurowo		SKALA	1:100/500
TEMAT Budowa kanalizacji sanitarnej oraz sieci wodociągowej		NR RYS.	3/4
ul. Pogodna ; Spokojna ; Krótka ; Cicha		STADIUM	PB
w miejscowości Stare Kurowo		BRANŻA	Sanitarna
TREŚĆ: Profil podłużny kanalizacji - ul.Cicha		DATA	05.2008
AUTORZY OPRACOWANIA:		Nr UPR.	SPEC.UP.
PROJEKTOWAŁ mgr inż. Bolesław Haszto		106A/94/Gw	PODPIS
SPRAWDZIŁ mgr inż. Aleksandra Foszcz		8/2000/Gw	