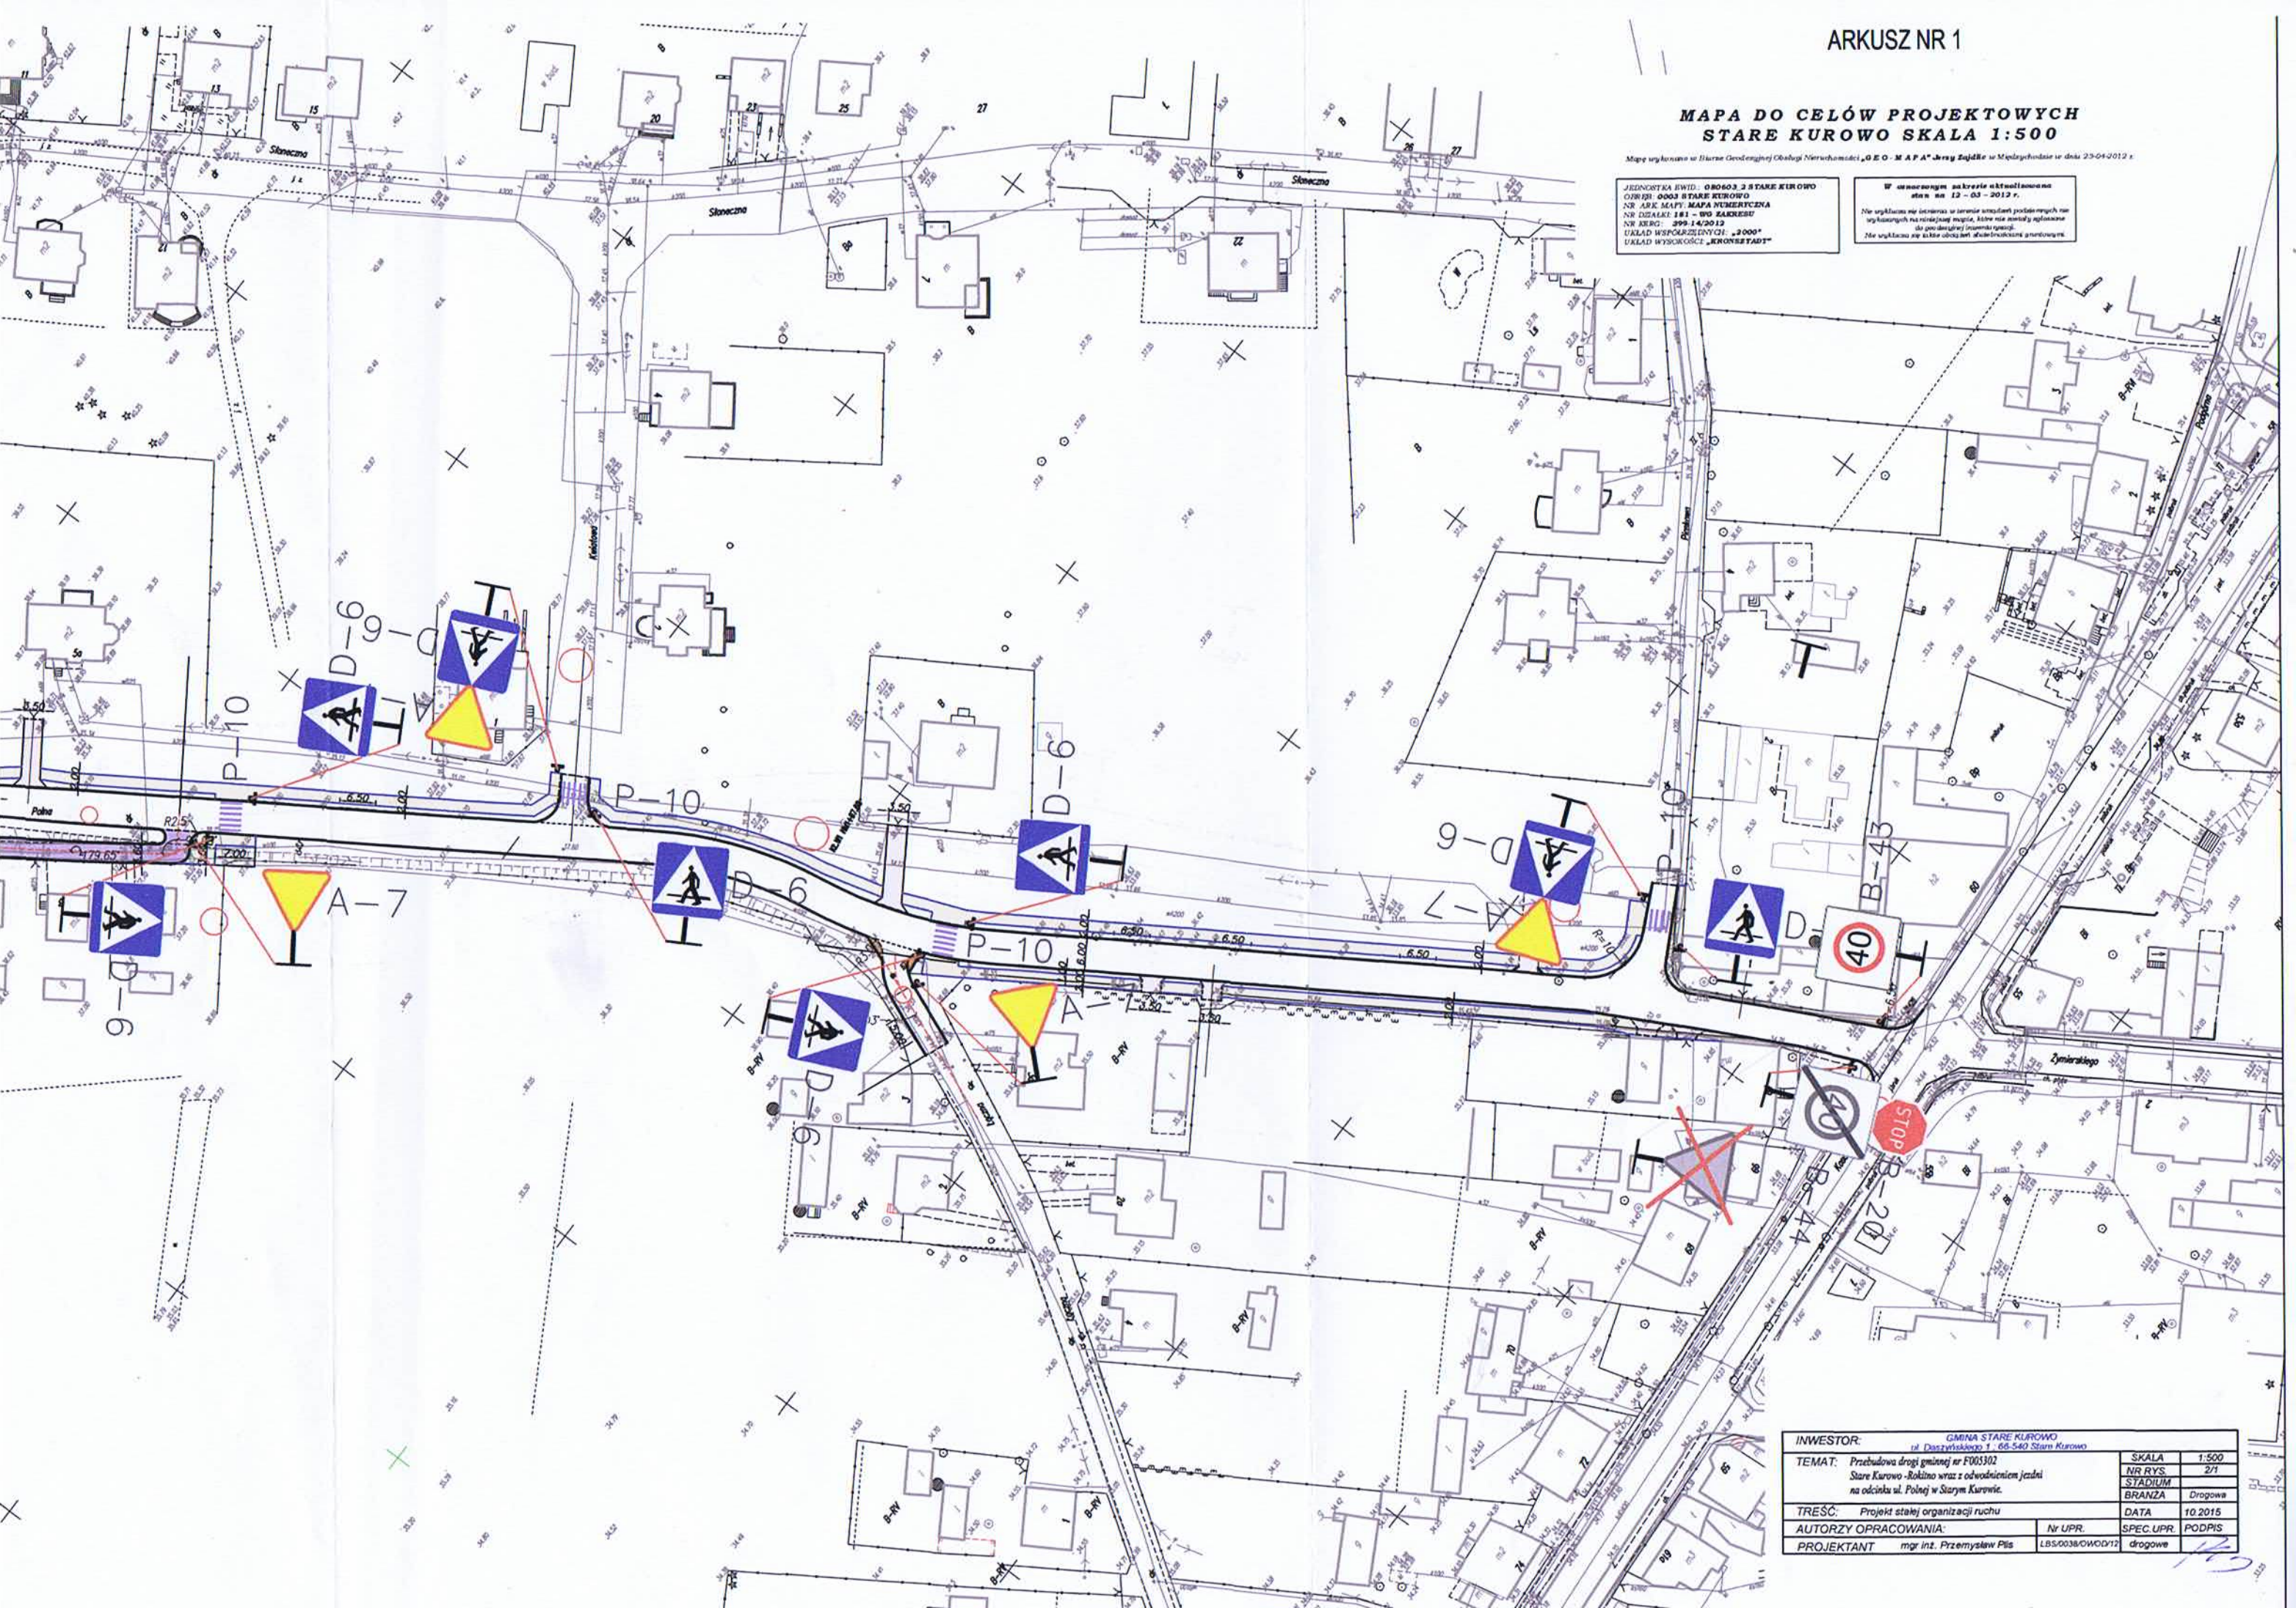
ARKUSZ NR 1
MAPA DO CELÓW PROJEKTOWYCH
STARE KUROWO SKALA 1:500
Mapę wykonano w Biurze Geodezyjnej Obsługi Nieruchomości „G E O - M A P A" Jerzy Zajdlic w Międzychodzie w dniu 23-04-2012 r.
JEDNOSTKA EWID.: 080603_2 STARE KUROWO
OBRĘB: 0003 STARE KUROWO
NR ARK. MAPY: MAPA NUMERYCZNA
NR DZIAŁKI: 181 – WG ZAKRESU
NR KERG: 399-14/2012
UKŁAD WSPÓŁRZĘDNYCH: „2000"
UKŁAD WYSOKOŚCI: „KRONSZTADT"
W oznaczonym zakresie aktualizowana stan na 12 – 03 – 2012 r.
Nie wykluczam się istnienia w terenie urządzeń podziemnych nie wykazanych na niniejszej mapie, które nie zostały zgłoszone do geodezyjnej inwentaryzacji.
Nie wykluczam się także obciążeń służebnościami gruntowymi.
Słoneczna
Kwiatowa
Polna
Pińskowa
Żymierskiego
P-10
D-6
A-7
B-43
B-44
B-20
STOP
40
INWESTOR: GMINA STARE KUROWO ul. Daszyńskiego 1 : 66-540 Stare Kurowo
TEMAT: Przebudowa drogi gminnej nr F005302 Stare Kurowo -Rokitno wraz z odwodnieniem jezdni na odcinku ul. Polnej w Starym Kurowie.
SKALA 1:500
NR RYS. 2/1
STADIUM
BRANŻA Drogowa
TREŚĆ: Projekt stałej organizacji ruchu
DATA 10.2015
AUTORZY OPRACOWANIA:
Nr UPR.
SPEC.UPR.
PODPIS
PROJEKTANT mgr inż. Przemysław Plis
LBS/0038/OWOD/12
drogowe