


NIWIELTA DRÓGI GMINNEJ OD CIENIEK STARE KUROWO - NOWE KUROWO GMINA STARE KUROWO
SKALA 1:50/1000

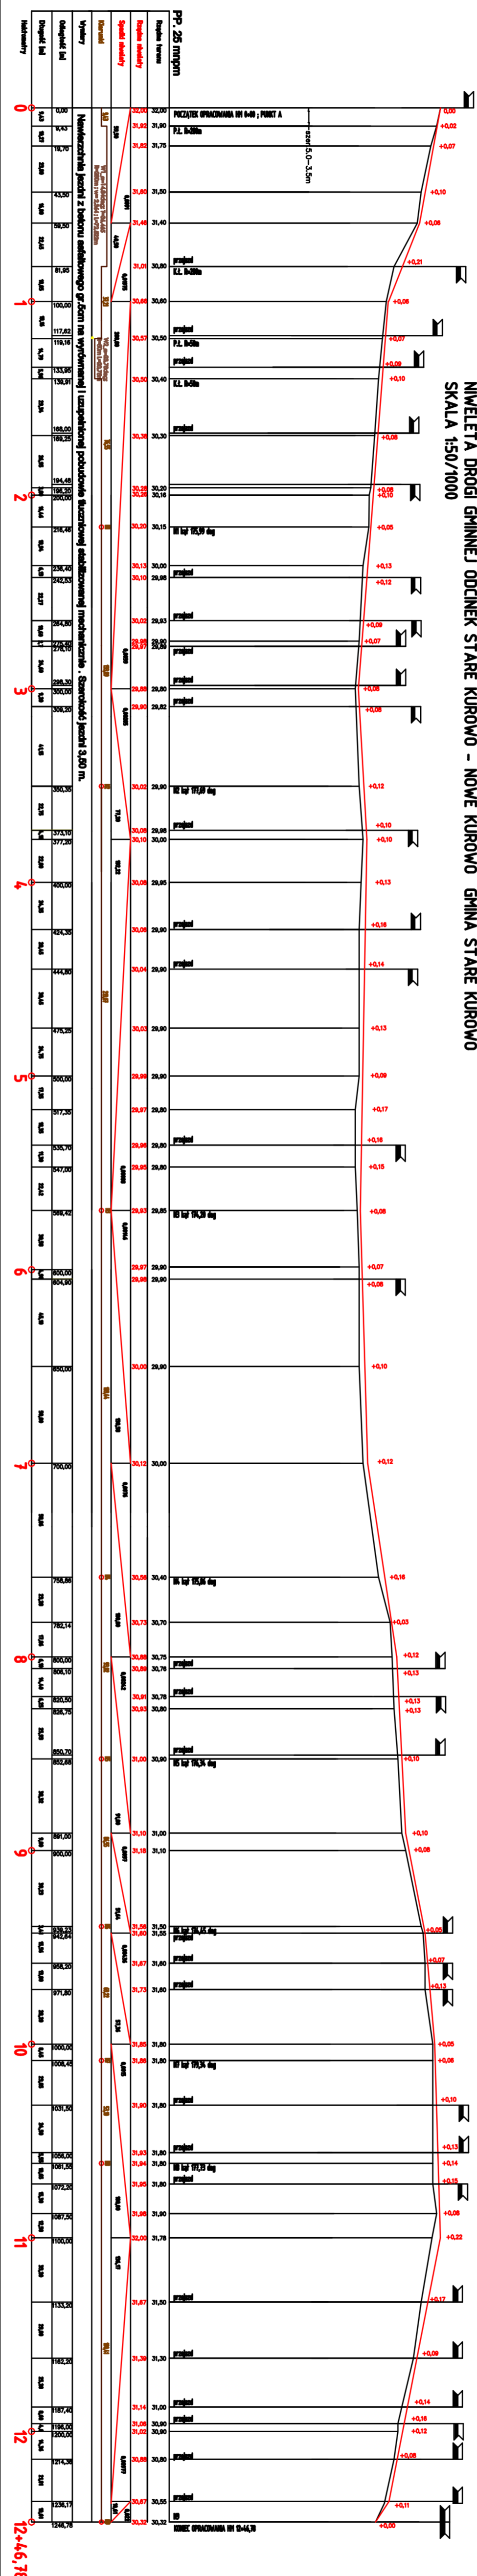

DATA: 20.07.2015	SKALA: 1:50/1000	STRONA: 3.1	TYTUŁ: 1.