

ARKUSZ 2


SKALA 1:500

LEGENDA :

- projektowana sieć wodociągowa
- projektowane zasłwy
- projektowane hydranty ppż.
- projektowane przyłącza wodociągowe
- istniejąca sieć wodociągowa
- istniejąca sieć energetyczna
- istniejąca sieć telekomunikacyjna
- granice działek
- numeracja działek

KRZYSTOF OZGA - PROJEKTOWANIE
UL. BUDOWLANYCH 10/9 66-405 GORZÓW WLKP

Investycja	Budowa sieci wodociągowej Stare Kurowo - Realna	Nr projektu	
Investor	Gmina Stare Kurowo ul. Dzierżyńskiego 1 66-540 Stare Kurowo	Skala	1:500
Adres	Rollino, Gmina Stare Kurowo	Data	18.08.2014r
Temat	Plan zagospodarowania		
Funkcja	TYTUł, mgił nazwisko	Nr urban.	Specjalność: Foddy
Projektant	inż. Krzysztof Tomajski 56692/23	inż. sanitarna	
Operawca	mgił inż. Krzysztof Ozga 9827/06	inż.-wzrost	
Sprawca	mgił inż. Bohdan Hasiel 10934/06	inż.-inż. arch.	

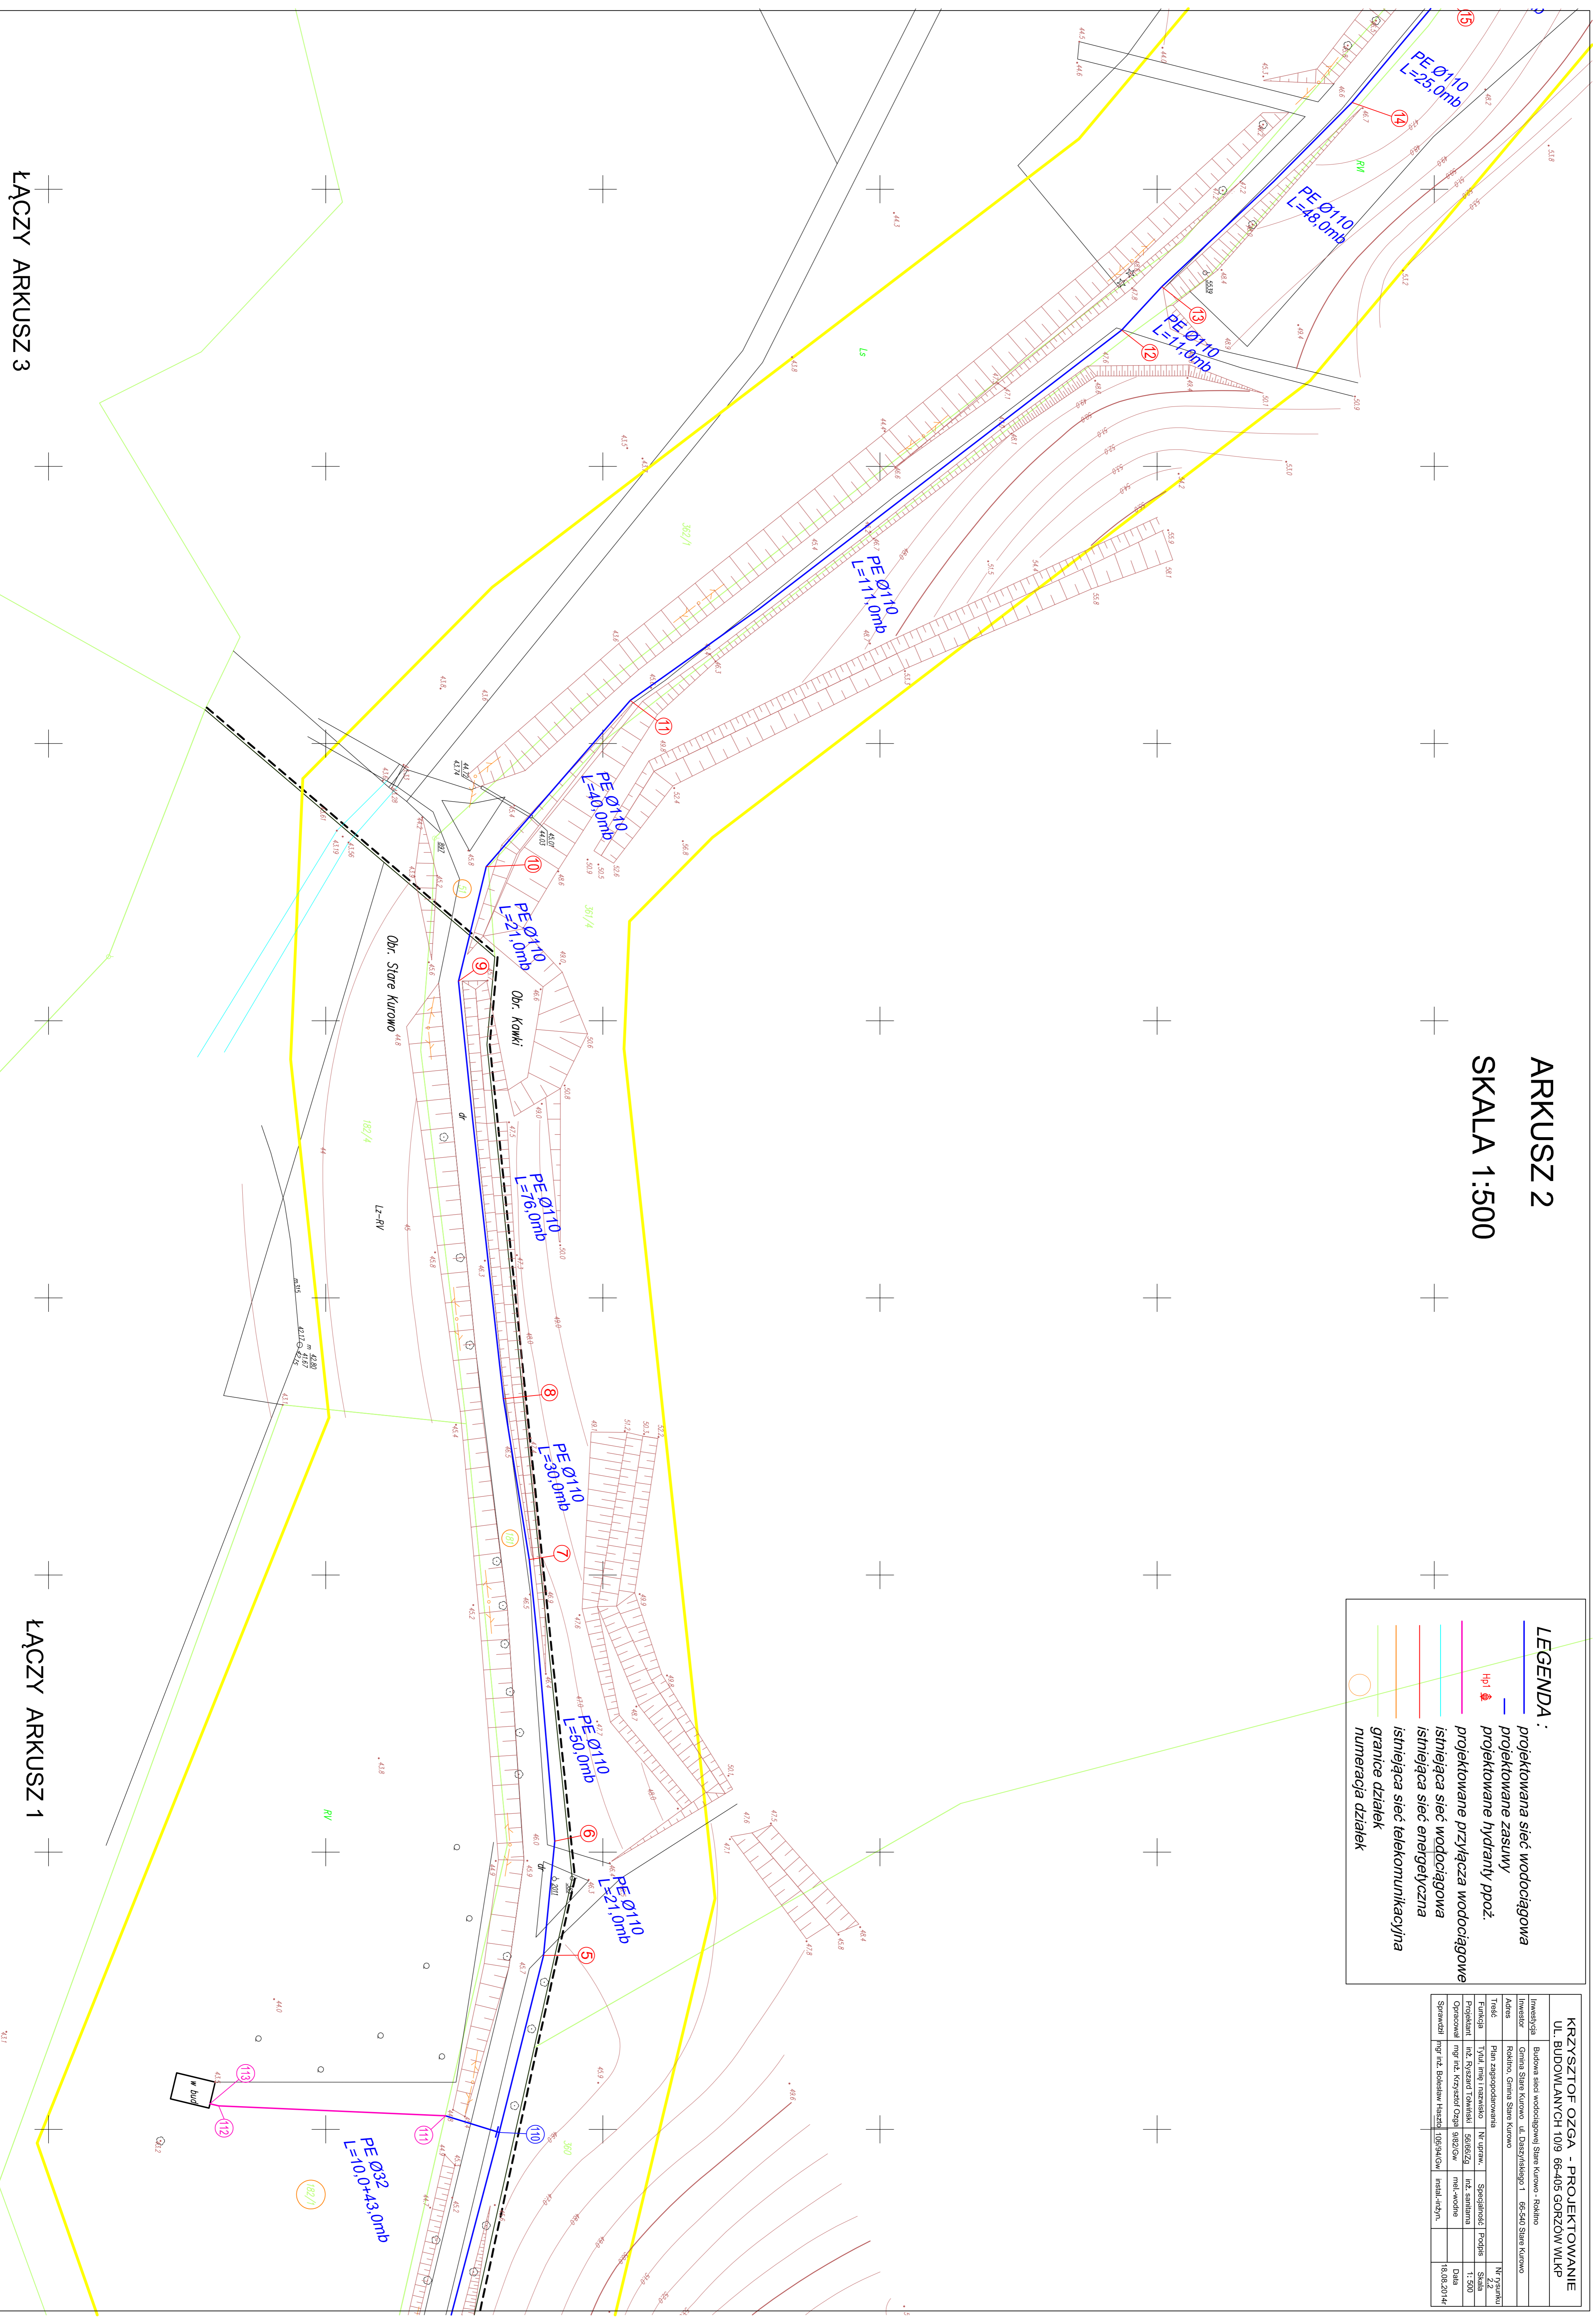

LĄCZY ARKUSZ 1