


ARKUSZ 4

SKALA 1:500

LEGENDA :

- projektowana sieć wodociągowa
- projektowane zasuwki
- projektowane hydranty ppoż.
- Hpl Hpl1
- projektowane przyłącza wodociągowe
- istniejąca sieć wodociągowa
- istniejąca sieć energetyczna
- istniejąca sieć telekomunikacyjna
- granice działek
- numeracja działek

KRZYSZTOF OZGA - PROJEKTOWANIE		Budowa sieci wodociągowej Stare Kurowo - Rokitno	
UL. BUDOWLANYCH 10/9 66-405 GORZÓW WLKP		Inwestor	
		Gmina Stare Kurowo ul. Daszyńskiego 1 66-540 Stare Kurowo	
		Adres	
		Rokitno, Gmina Stare Kurowo	
		Nr rysunku	
		2.4	
		Tytuł	
		Plan zagospodarowania	
		Nr upraw.	
		Specjalność: Progis	
		Skala	
		1:500	
		Projektant	
		mgr inż. Ryszard Tomiński	
		nr. sanitarna	
		56066Zd	
		Opracował	
		mgr inż. Krzysztof Ozga	
		9182/GW	
		miej. wodne	
		Data	
		18.08.2014r	
		Sprawdził	
		mgr inż. Bolesław Hasiak	
		106394/GW	
		instal.-hidym.	

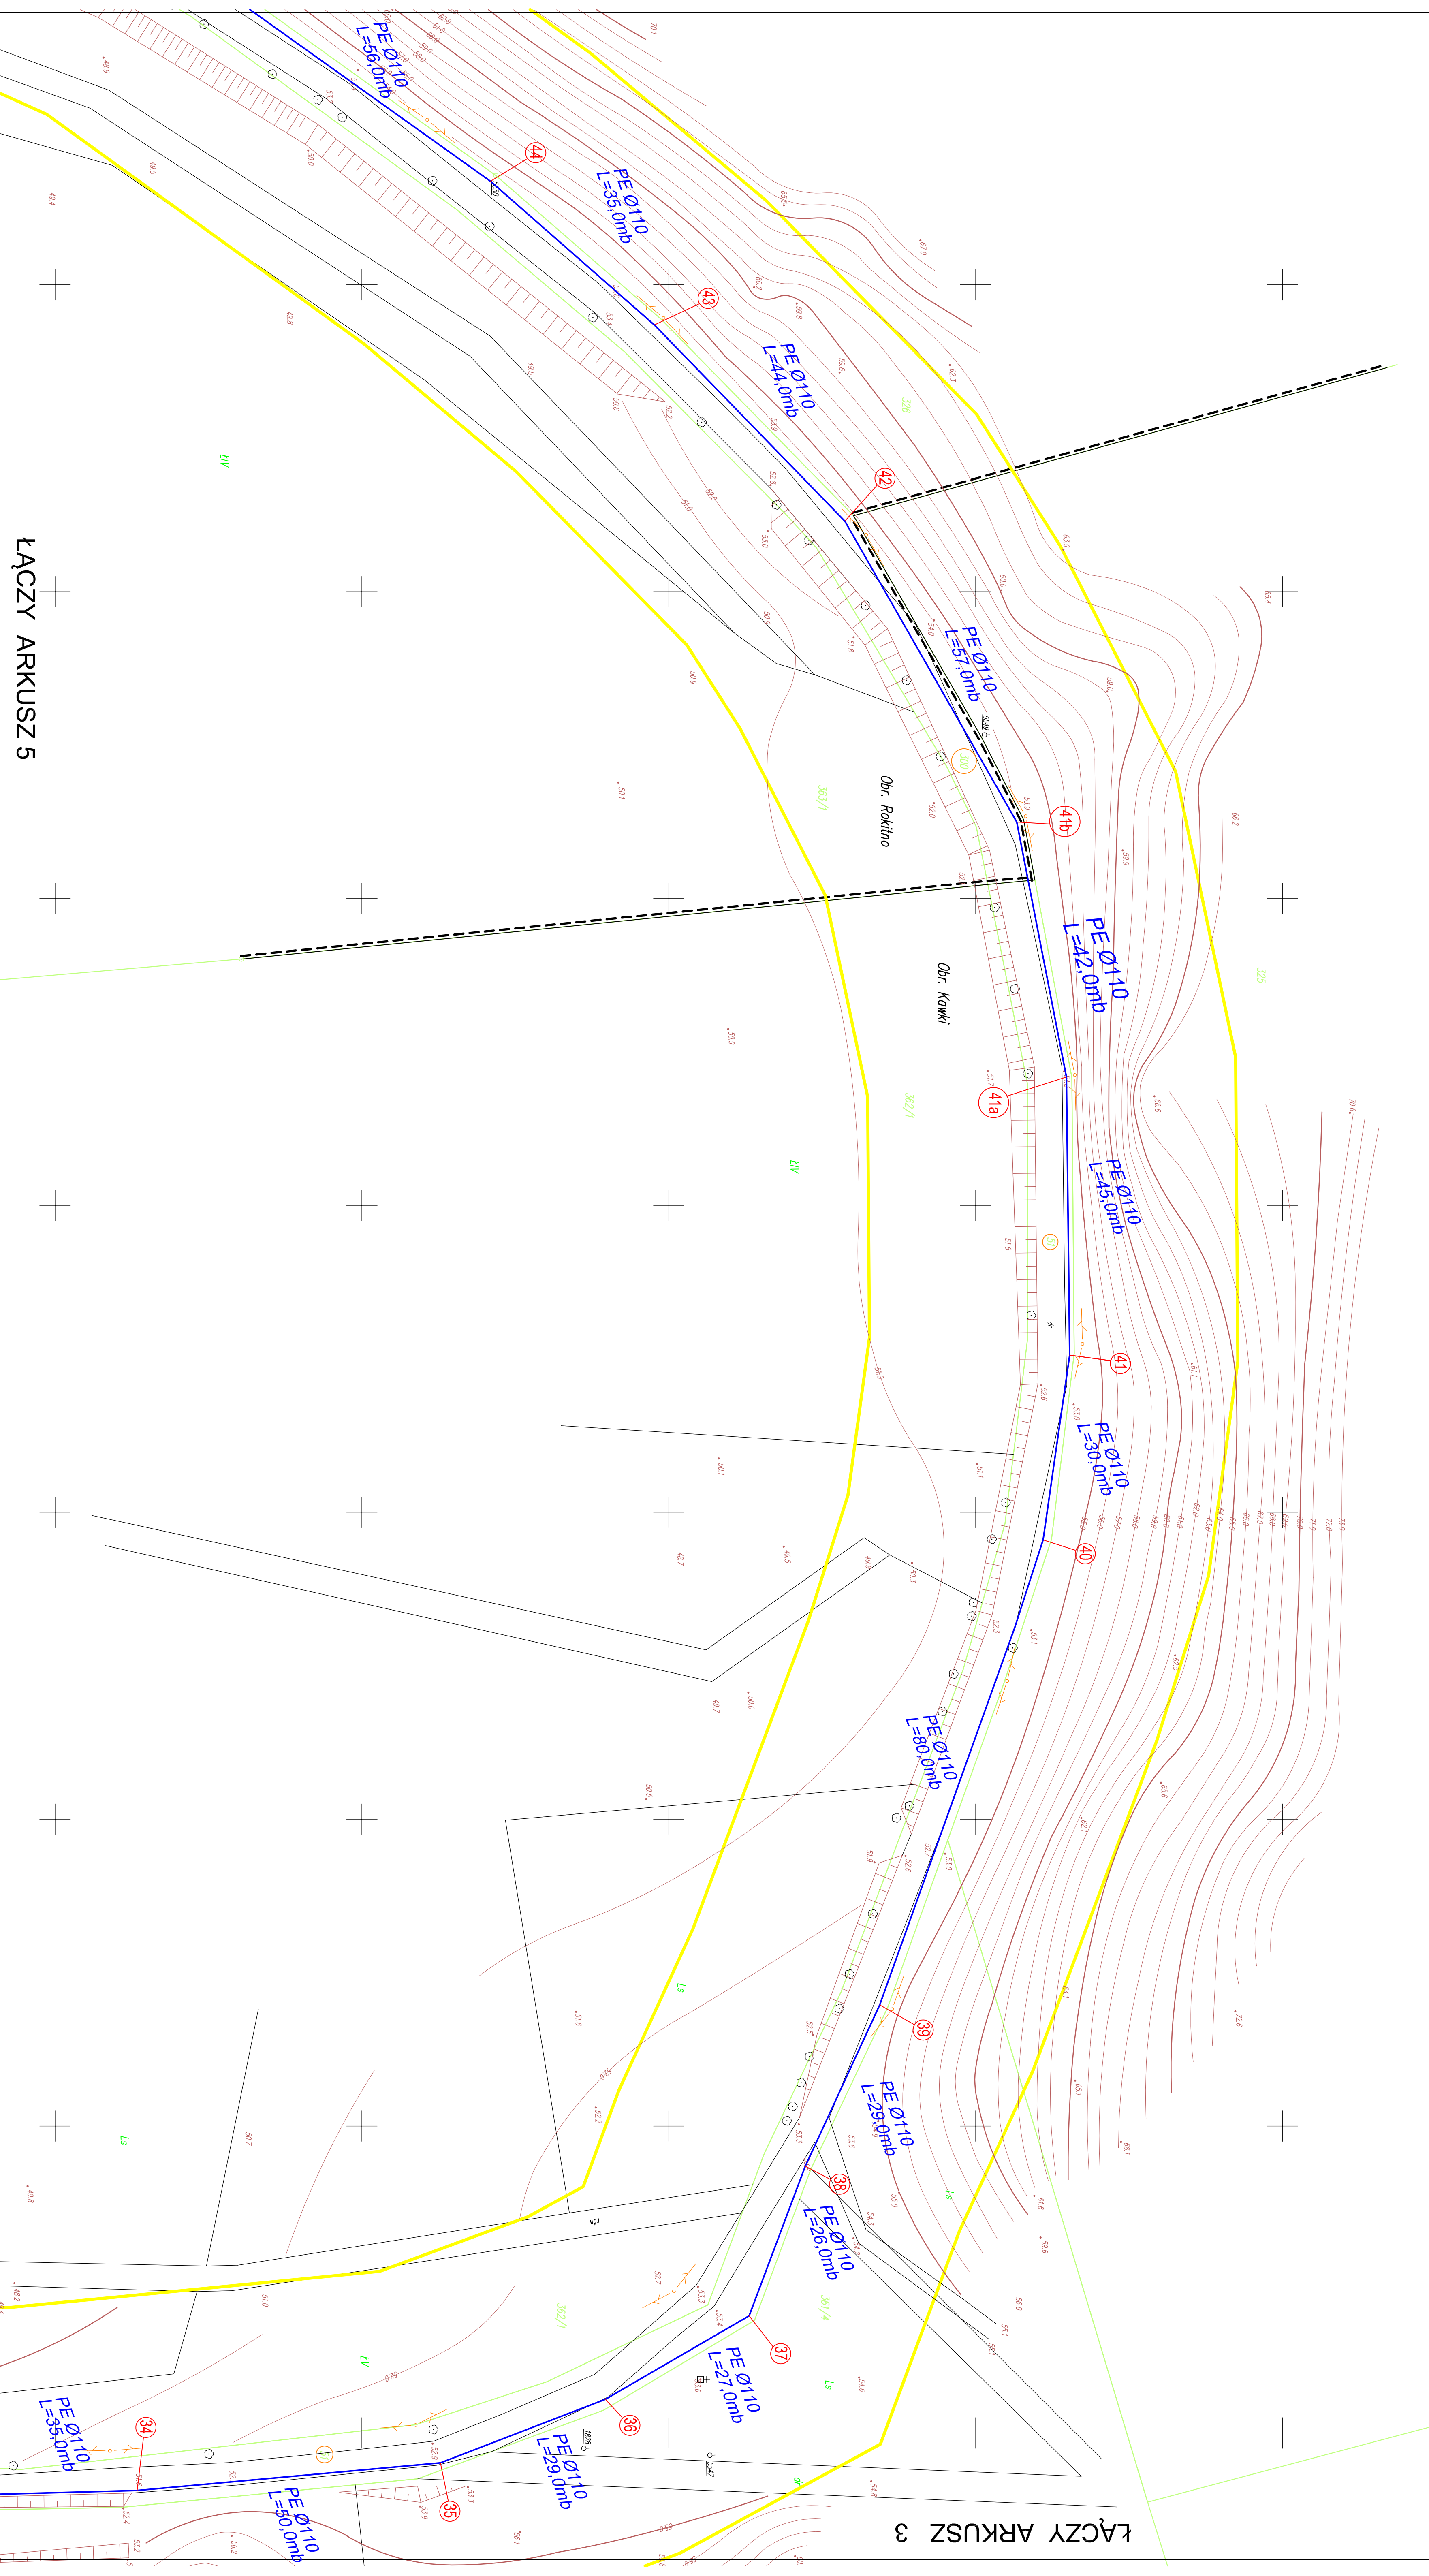

ŁĄCZY ARKUSZ 5

ŁĄCZY ARKUSZ 3