


NIWELETA DRÓGI GMINNEJ W M. GŁĘBOCZEK GMINA STARE KUROWO  
SKALA 1:50/1000

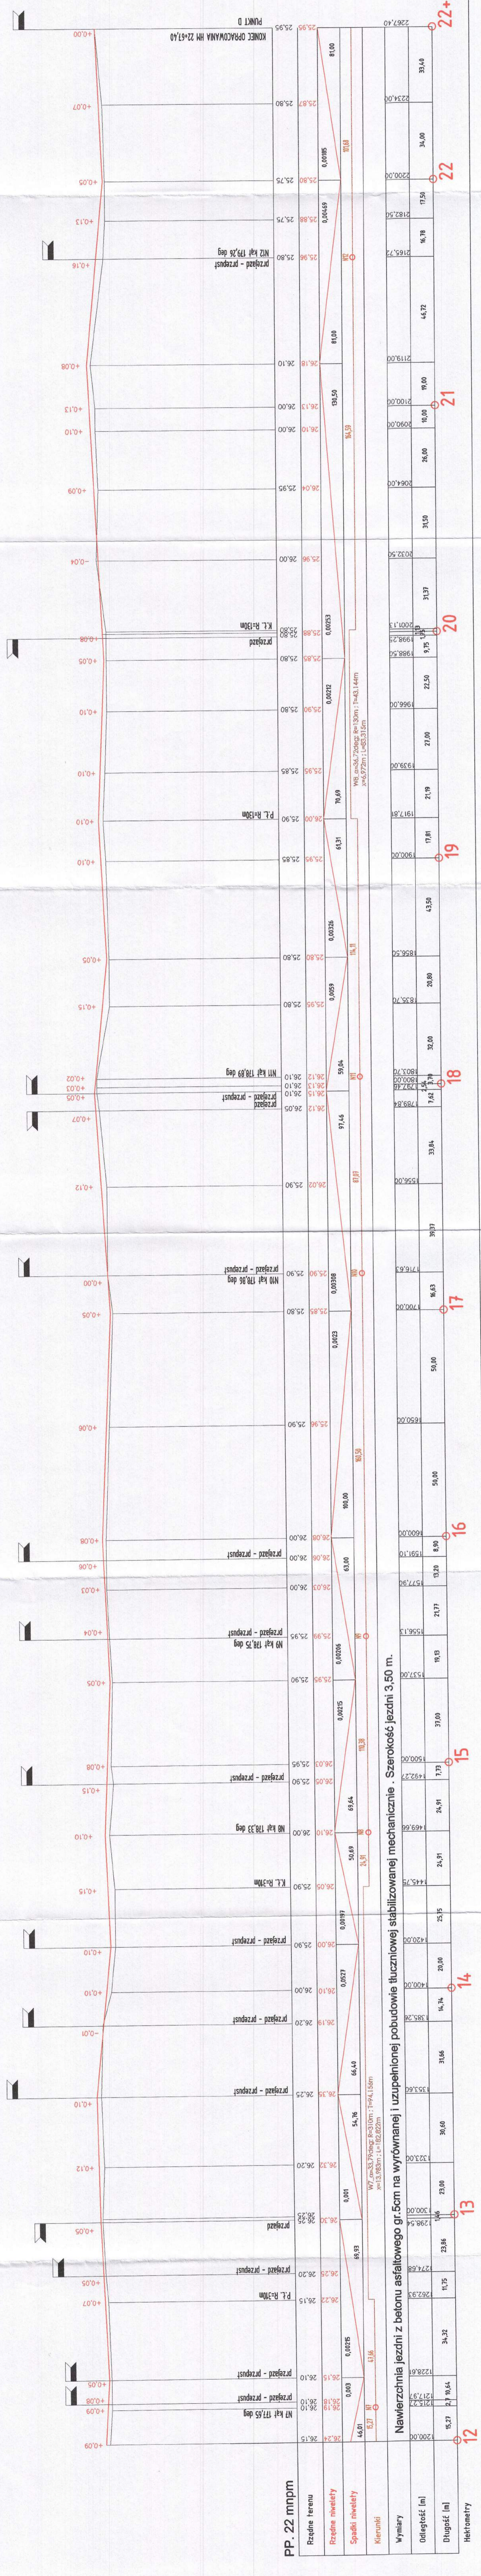

JEDNOSTKA PROJEKTOWA	Zakład Usług Projektowych HYDROGAN ul. Kłobucka 20, 66-400 Gorzów Wlkp. tel. 508 210 701		
INWESTOR	GMINA STARE KUROWO Ul. Daszyńskiego 1 66-540 Stare Kurowo		
TEMAT	Remont drogi gminnej w m. Głębocezek gmina Stare Kurowo		
FAZA	PROJEKT BUDOWLANY		
BRANŻA	DROGOWA		
Imię i nazwisko	Urządzenia	Data	Podpis
mgr inż. Bolesław Błaszczak	upr. nr 106594/Gw	15.07.2015	[Signature]
PROJEKTANT	PROFIL PODŁUŻNY		
RYSUJEK	SKALA: 1:50/1000		
DATA: 15.07.2015	NR: 3.2	ARKUSZ: 1.	

PP. 22 mppm

Wymiary	Nawierzchnia jezdni z betonu asfaltowego gr. 5cm na wyrównanej i uzupełnionej pobudowie tuczniowej stabilizowanej mechanicznie. Szerokość jezdni 3,50 m.	
Odciętość [m]	1228,63	1217,93
Długość [m]	15,27	21,10,64
Hektometry	12	13

Wymiary	1900,00	1917,81	1939,00	1966,00	1988,25	1998,50	2001,13
Odciętość [m]	43,50	17,81	21,19	27,00	22,50	9,75	1,13
Długość [m]	18	19	20	21	22	22	22
Hektometry	18	19	20	21	22	22	22