
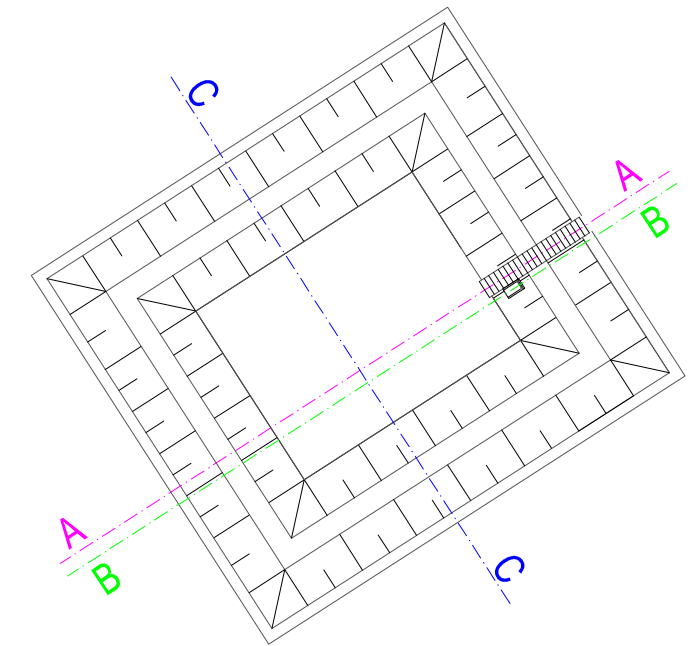



PRZEKRÓJ C - C /SKARPA/

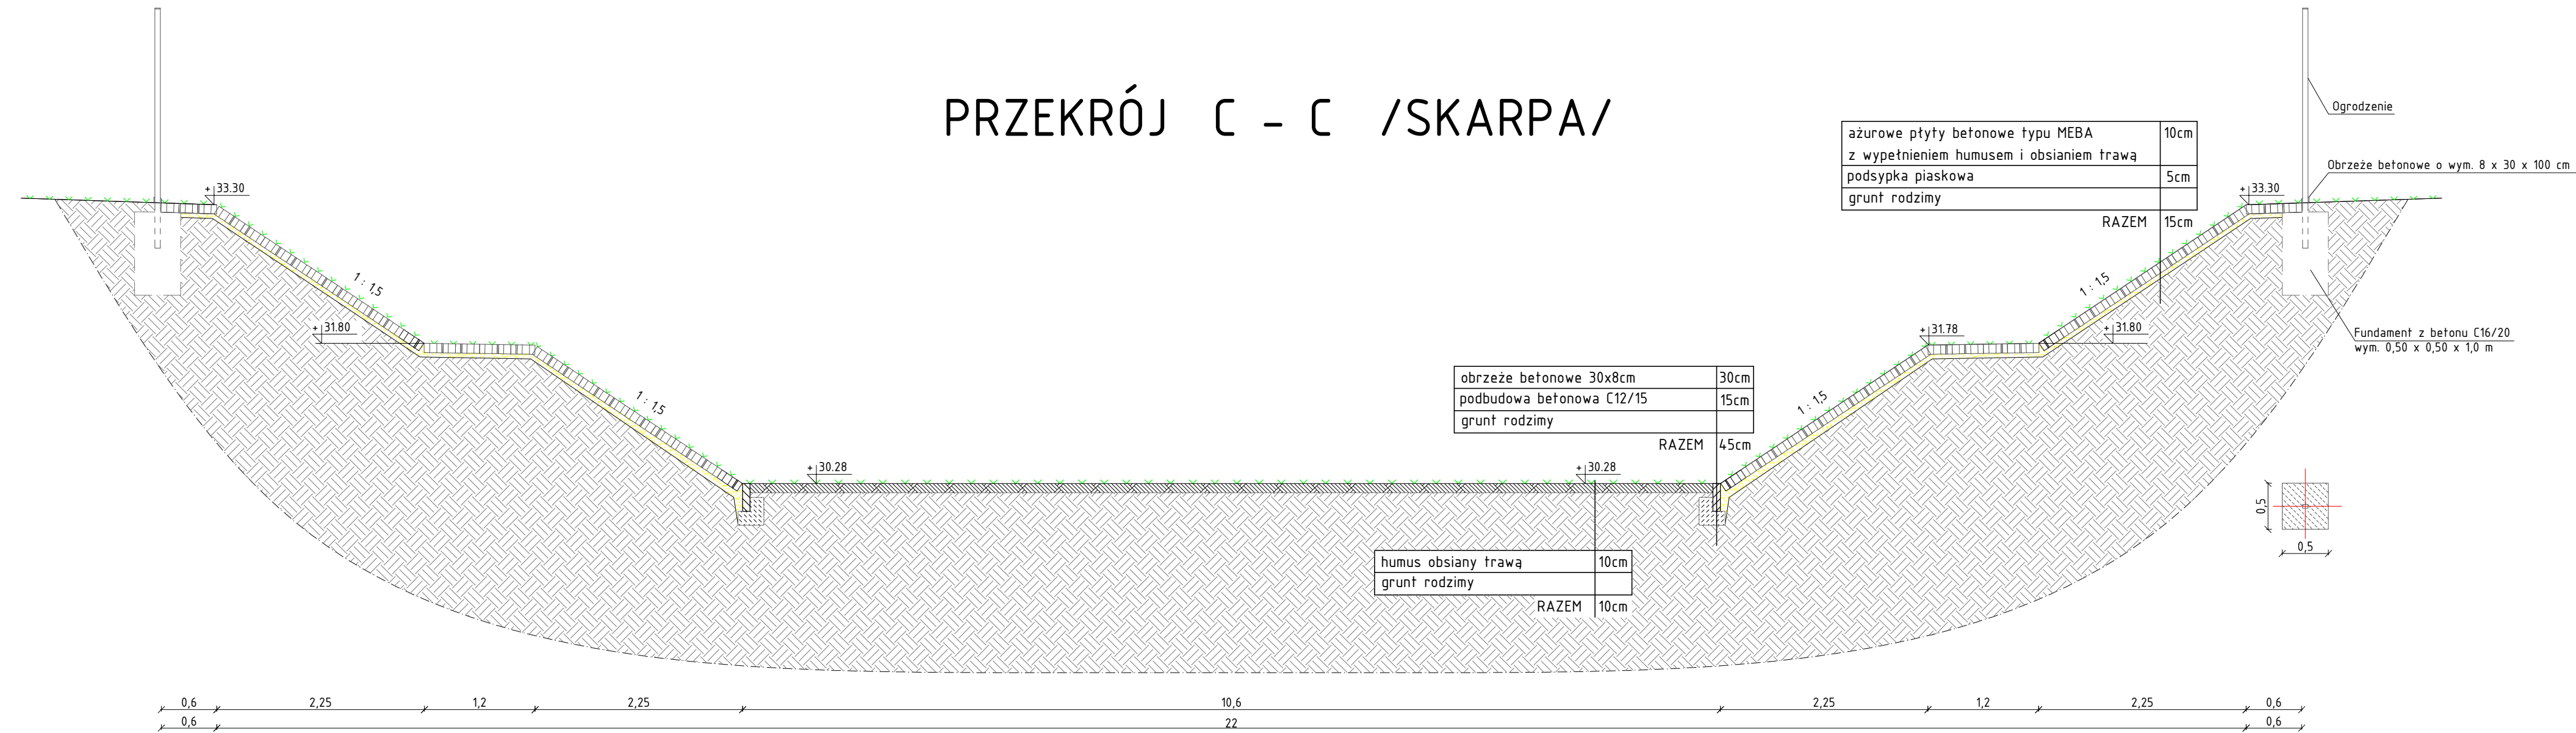



