


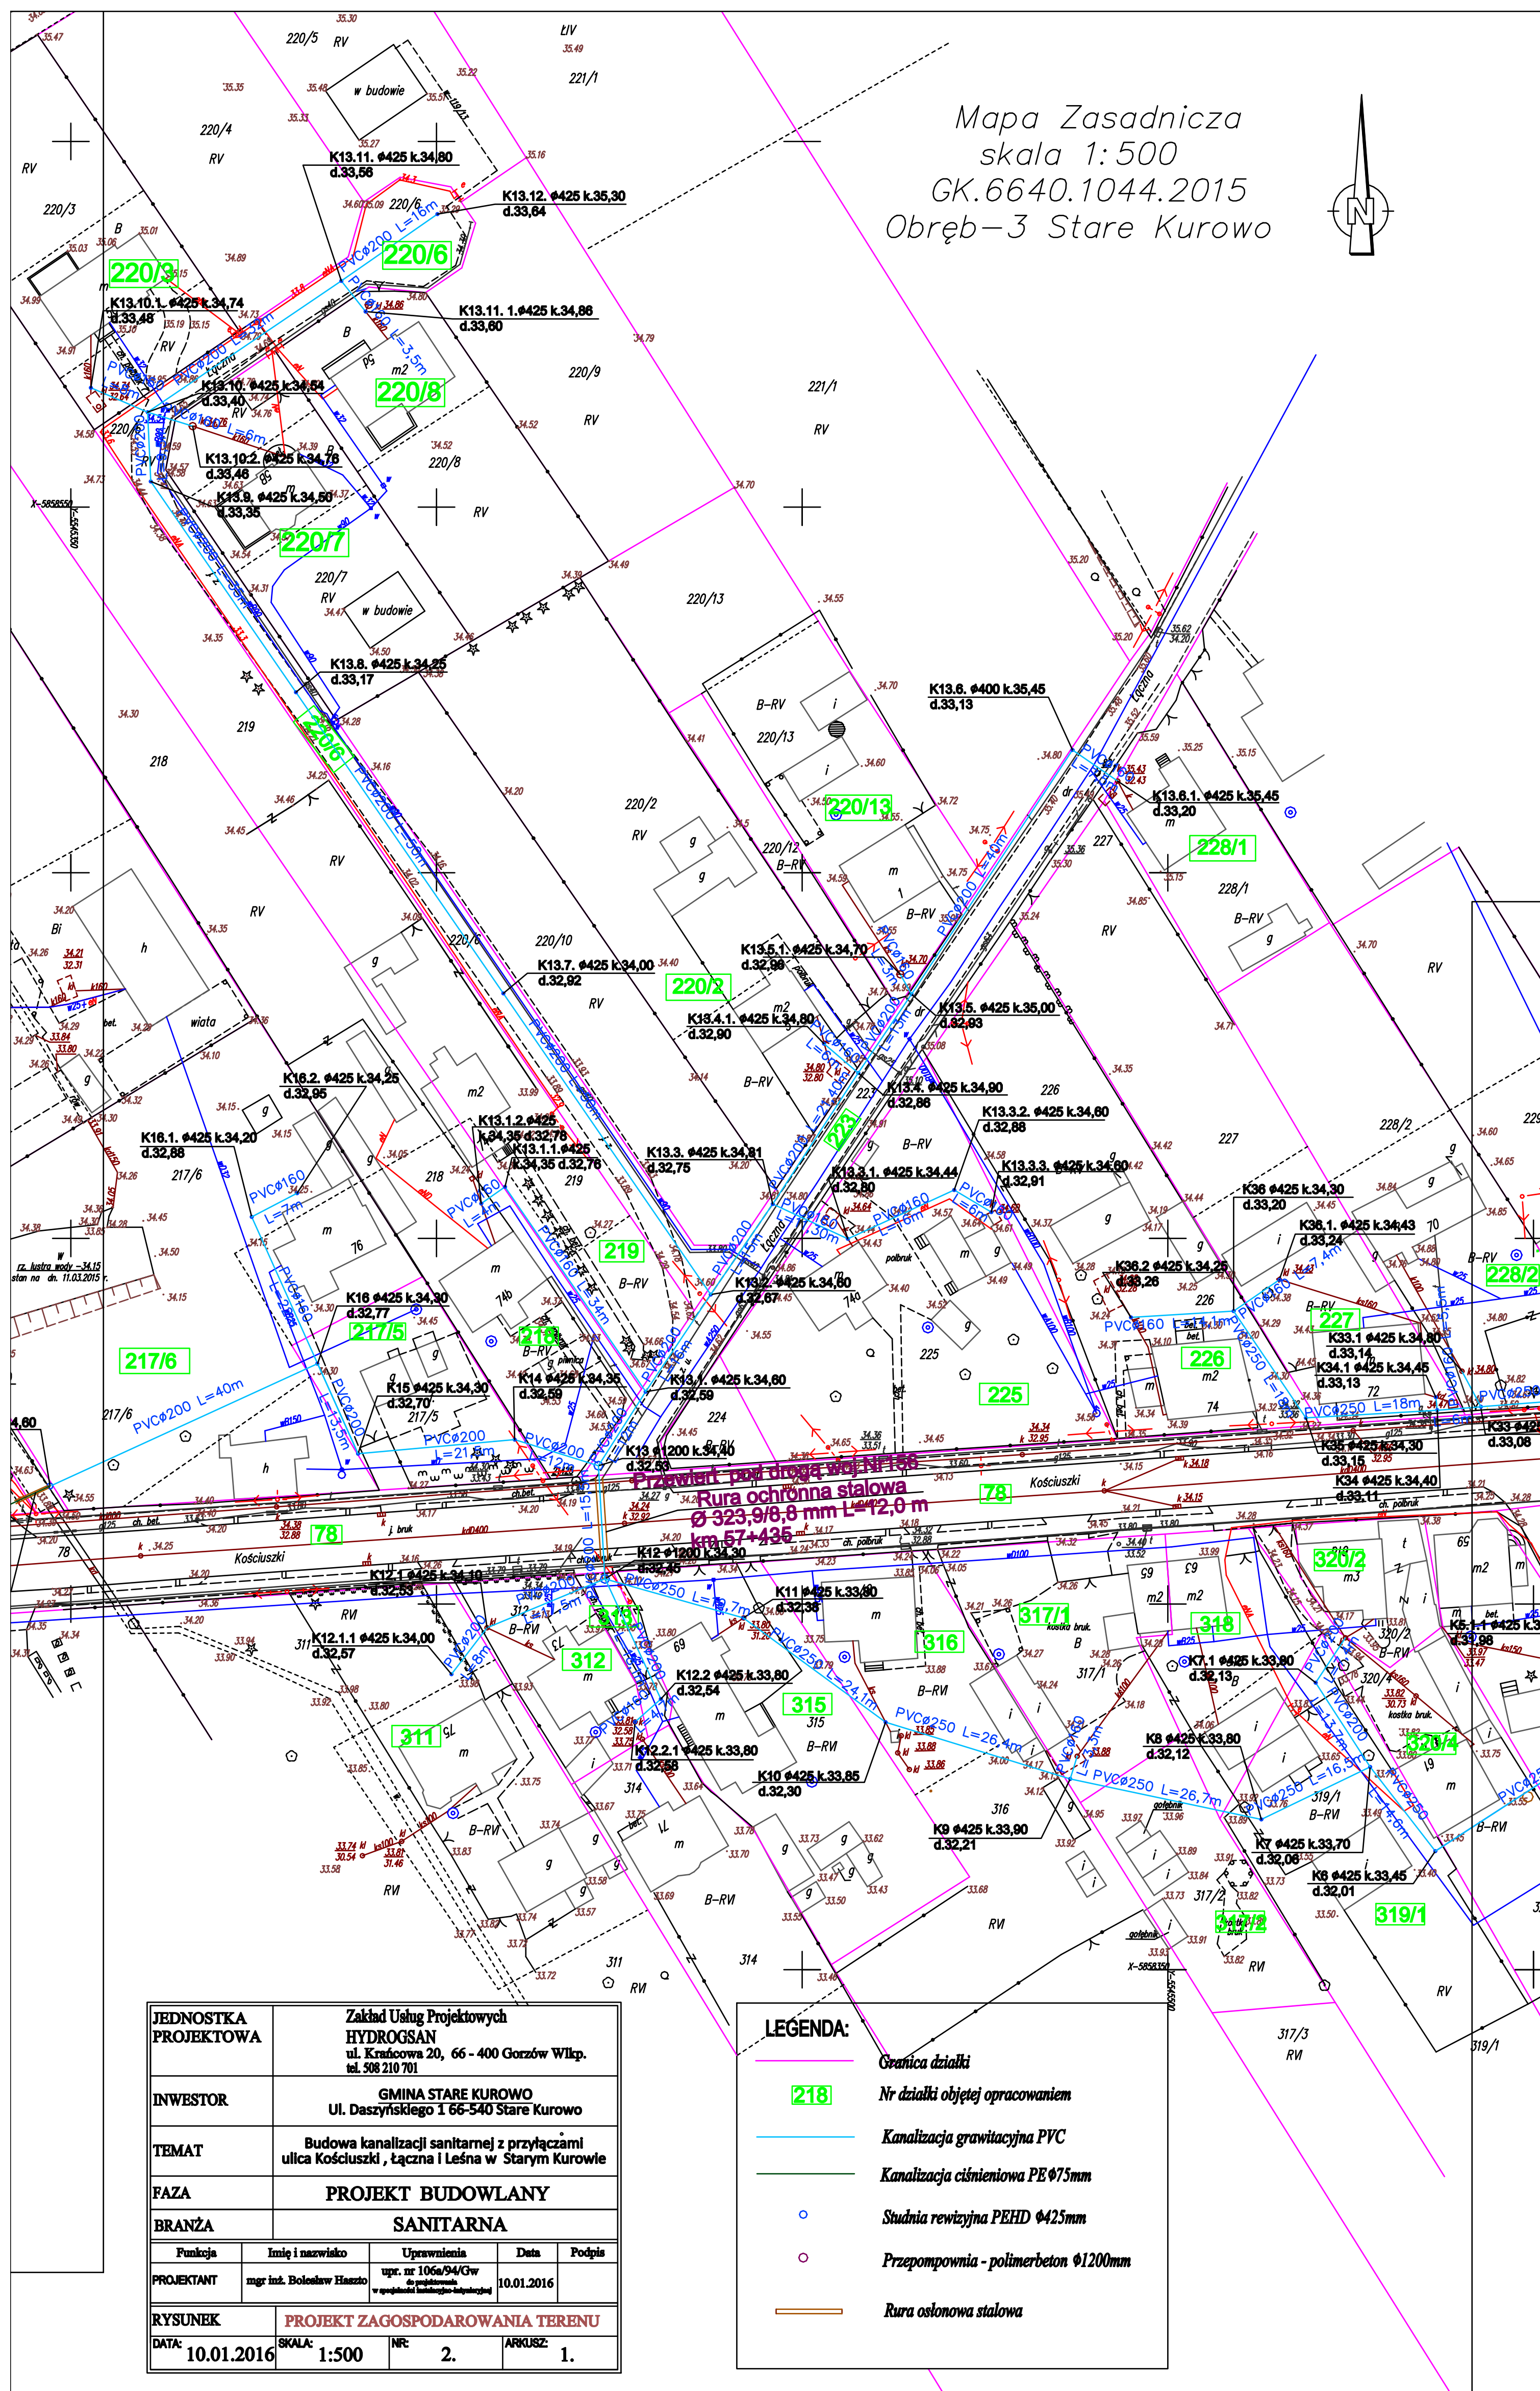

JEDNOSTKA PROJEKTOWA		Zakład Usług Projektowych HYDROGSAN ul. Krakowska 20, 66 - 400 Gorzów Wlkp. tel. 508 210 701		
INWESTOR		GINA STARE KUROWO Ul. Daszyńskiego 1 66-540 Stare Kurowo		
TEMAT		Budowa kanalizacji sanitarnej z przyłączami ulica Kościuszki , łączna i Leśna w Starym Kurowie		
FAZA		PROJEKT BUDOWLANY		
BRANŻA		SANITARNA		
Funkcja	Imię i nazwisko	Uprawnienia	Data	Podpis
PROJEKTANT	mgr inż. Bolesław Hasso	upr. nr 106a/94/Gw do projektowania w specjalności sanitacyjno-budowlanej	10.01.2016	
RYSunek		PROJEKT Zagospodarowania Terenu		
Data:	10.01.2016	Skala:	1:500	Nr: 2.
				Arkusz: 1.