


RZUT FUNDAMENTÓW -PROJEKT  
SKALA 1:50

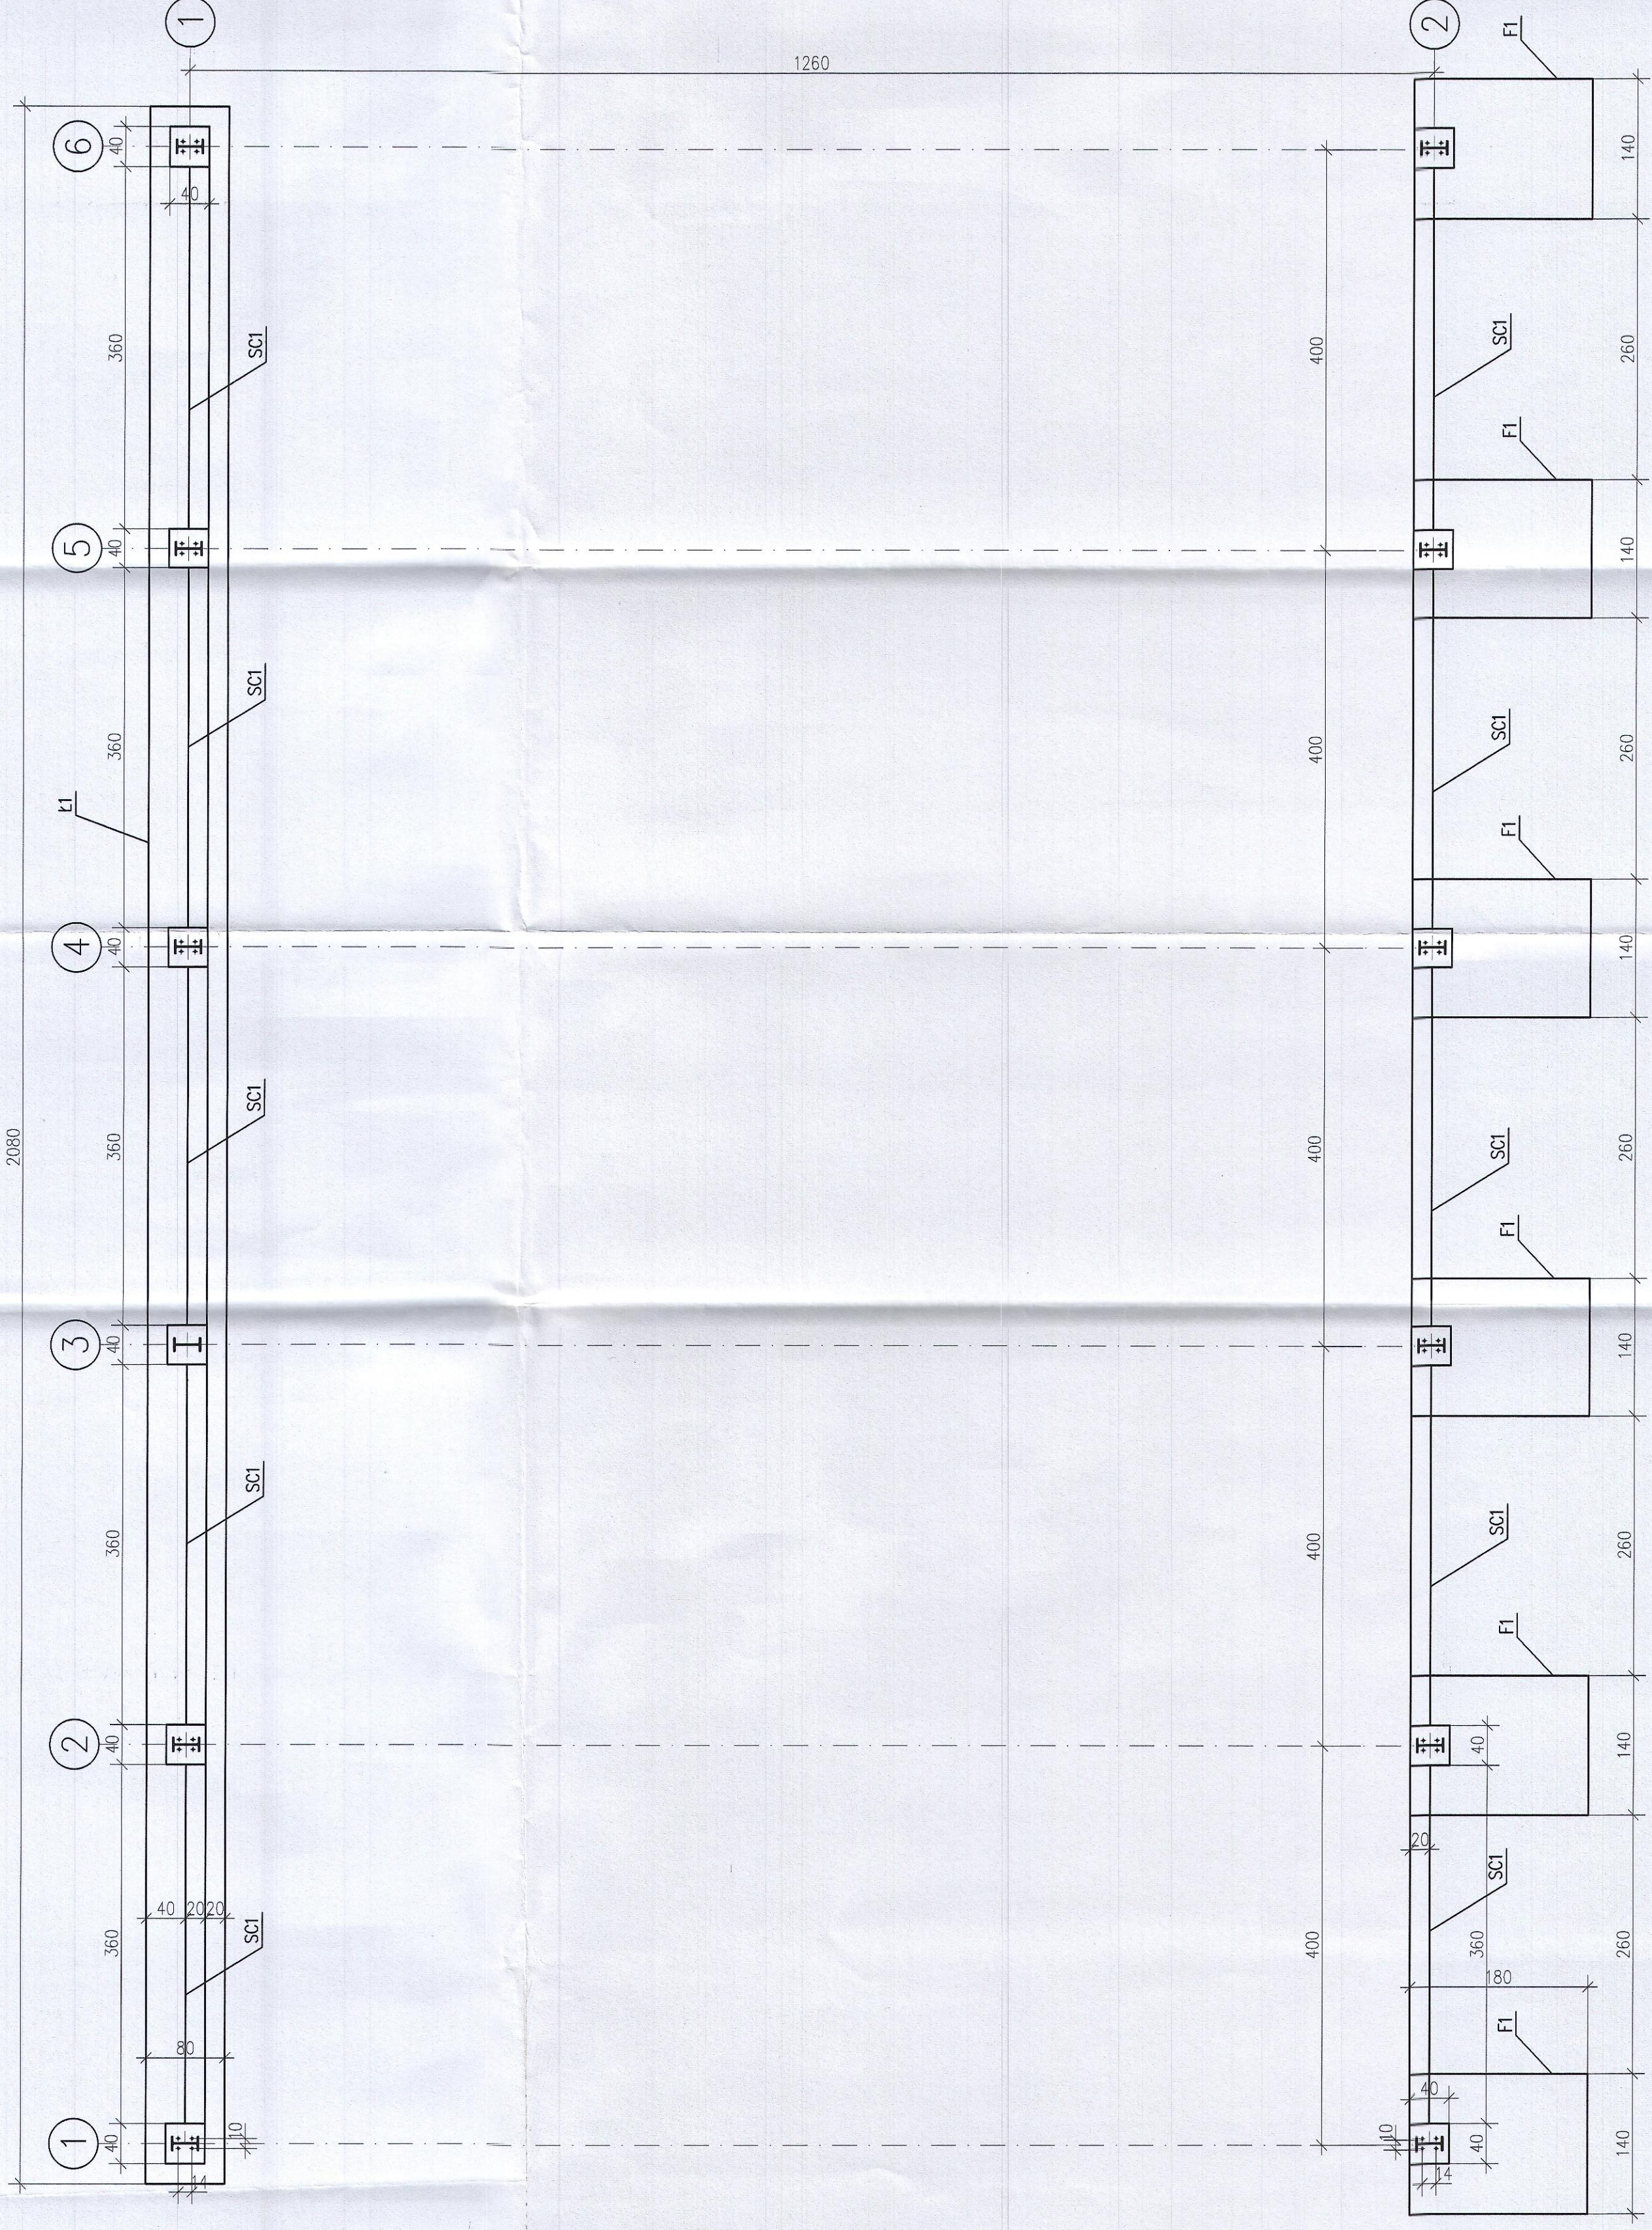

Jakub Marędzi  
66-500 Strzelca Kraj, ul. Wodociągowa 2B  
tel. 095 7611 531; 501 035 036  
email: biuro@jmaprojekt.pl  
www.jmaprojekt.pl



|              |  |        |  |
|--------------|--|--------|--|
| Projektował: | mgr inż. arch. Jacek Kramer<br>upr. nr OKK/UpB/13/2005 | Podpis |  |
| Projektował: | inż. Marian Suśnigo<br>upr. nr LUKG/0025/P00K/04       |        |  |
| Opracował:   | mgr inż. Wojciech Dymek                                |        |  |

Obiekt: Stadium  
Modernizacja oczyszczalni ścieków wraz z budową  
wiaty nad poletkami osadowymi i stacji odwadniania  
osadu wraz z niezbędną infrastrukturą

Adres inwestycji:  
Obreb Stare Kurowo  
dz. nr 448, 450, 452/3  
Inwestor:  
PGKM Sp. z o.o. Krajenskie  
ul. Koszuszki 79A, 66-517 Zarnów  
66-540 Stare Kurowo, powiat  
Wągrowski, woj. wielkopolski

Rysunek: 66-500-STRZELCA-KR-1  
Wiaty nad poletkami - rzut fundamentów  
Skala: 1:50  
Miejscę i data: Strzelca Krajenskie 31.12.2015 r.  
Proj. nr: K-1  
Nr rys.: K-1