


RZUT PRZYZIEMIEMIA -PROJEKT
SKALA 1:50

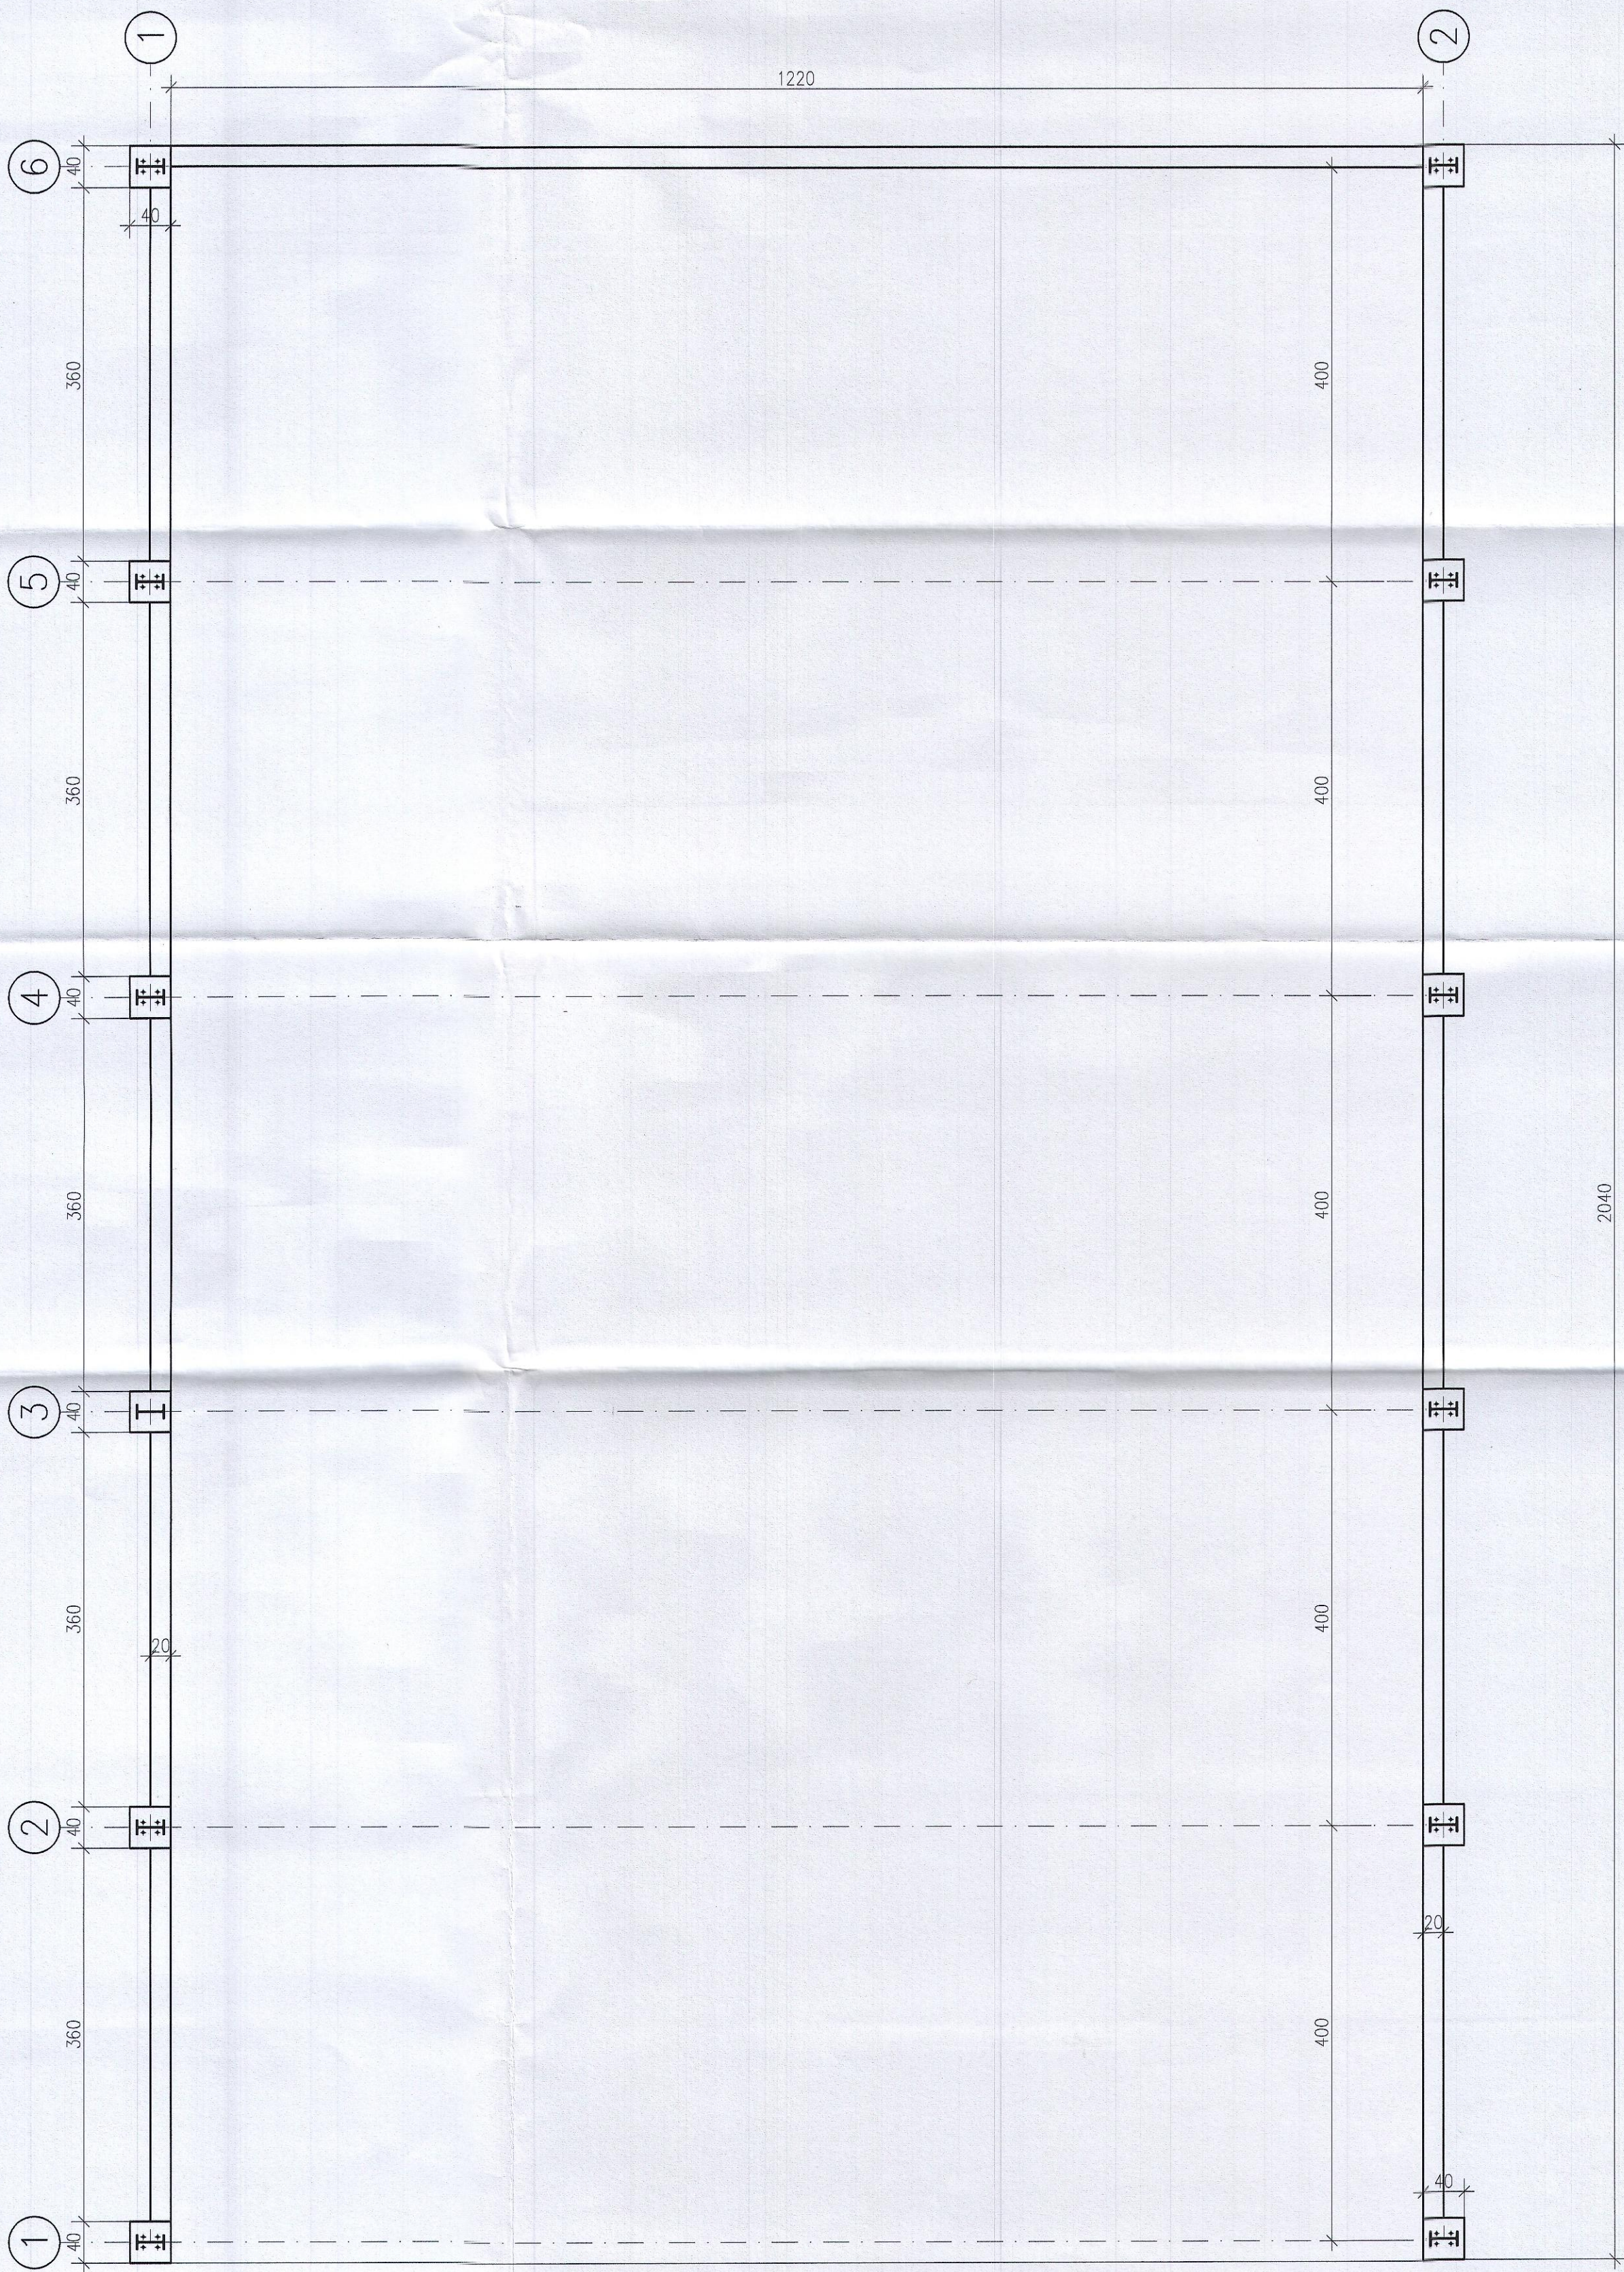

Jakub Mielczyński
66-500 Strzelce Kraj. ul. Włodociągowa 2B
tel. 095 7611 531; 501 035 036
email: biuro@improjekt.pl;
www.improjekt.pl



Projektował:	mgr inż. arch. Jacek Kramer upr. nr OKK/UpB/13/2005	Podpis:	
Projektował:	inż. Marian Suśnito upr. nr LUKG/0025/POOK/04	Podpis:	
Opracował:	mgr inż. Wojciech Dymek	Podpis:	

Stadium: P.B.
Opis: Modernizacja oczyszczalni ścieków wraz z budową wiaty nad poletkami osadowymi i stacji odwadniania osadu wraz z niezbędną infrastrukturą

Adres inwestycji: Obiekt: Wiaty nad poletkami - rzut przyziemia
Miejscowość: Strzelce Krajeńskie
Data: 31.12.2015 r.

Nr rys.: K-2
Proj. nr: 31.12.2015 r.

STATYSTYCZNO-PROJEKTOWE
INWESTOR: WSKAZANIE
PGKIM Sp. z o.o. obywatelski Przebórz
ul. Kosciuszki 79A
66-540 Stare Kurowo