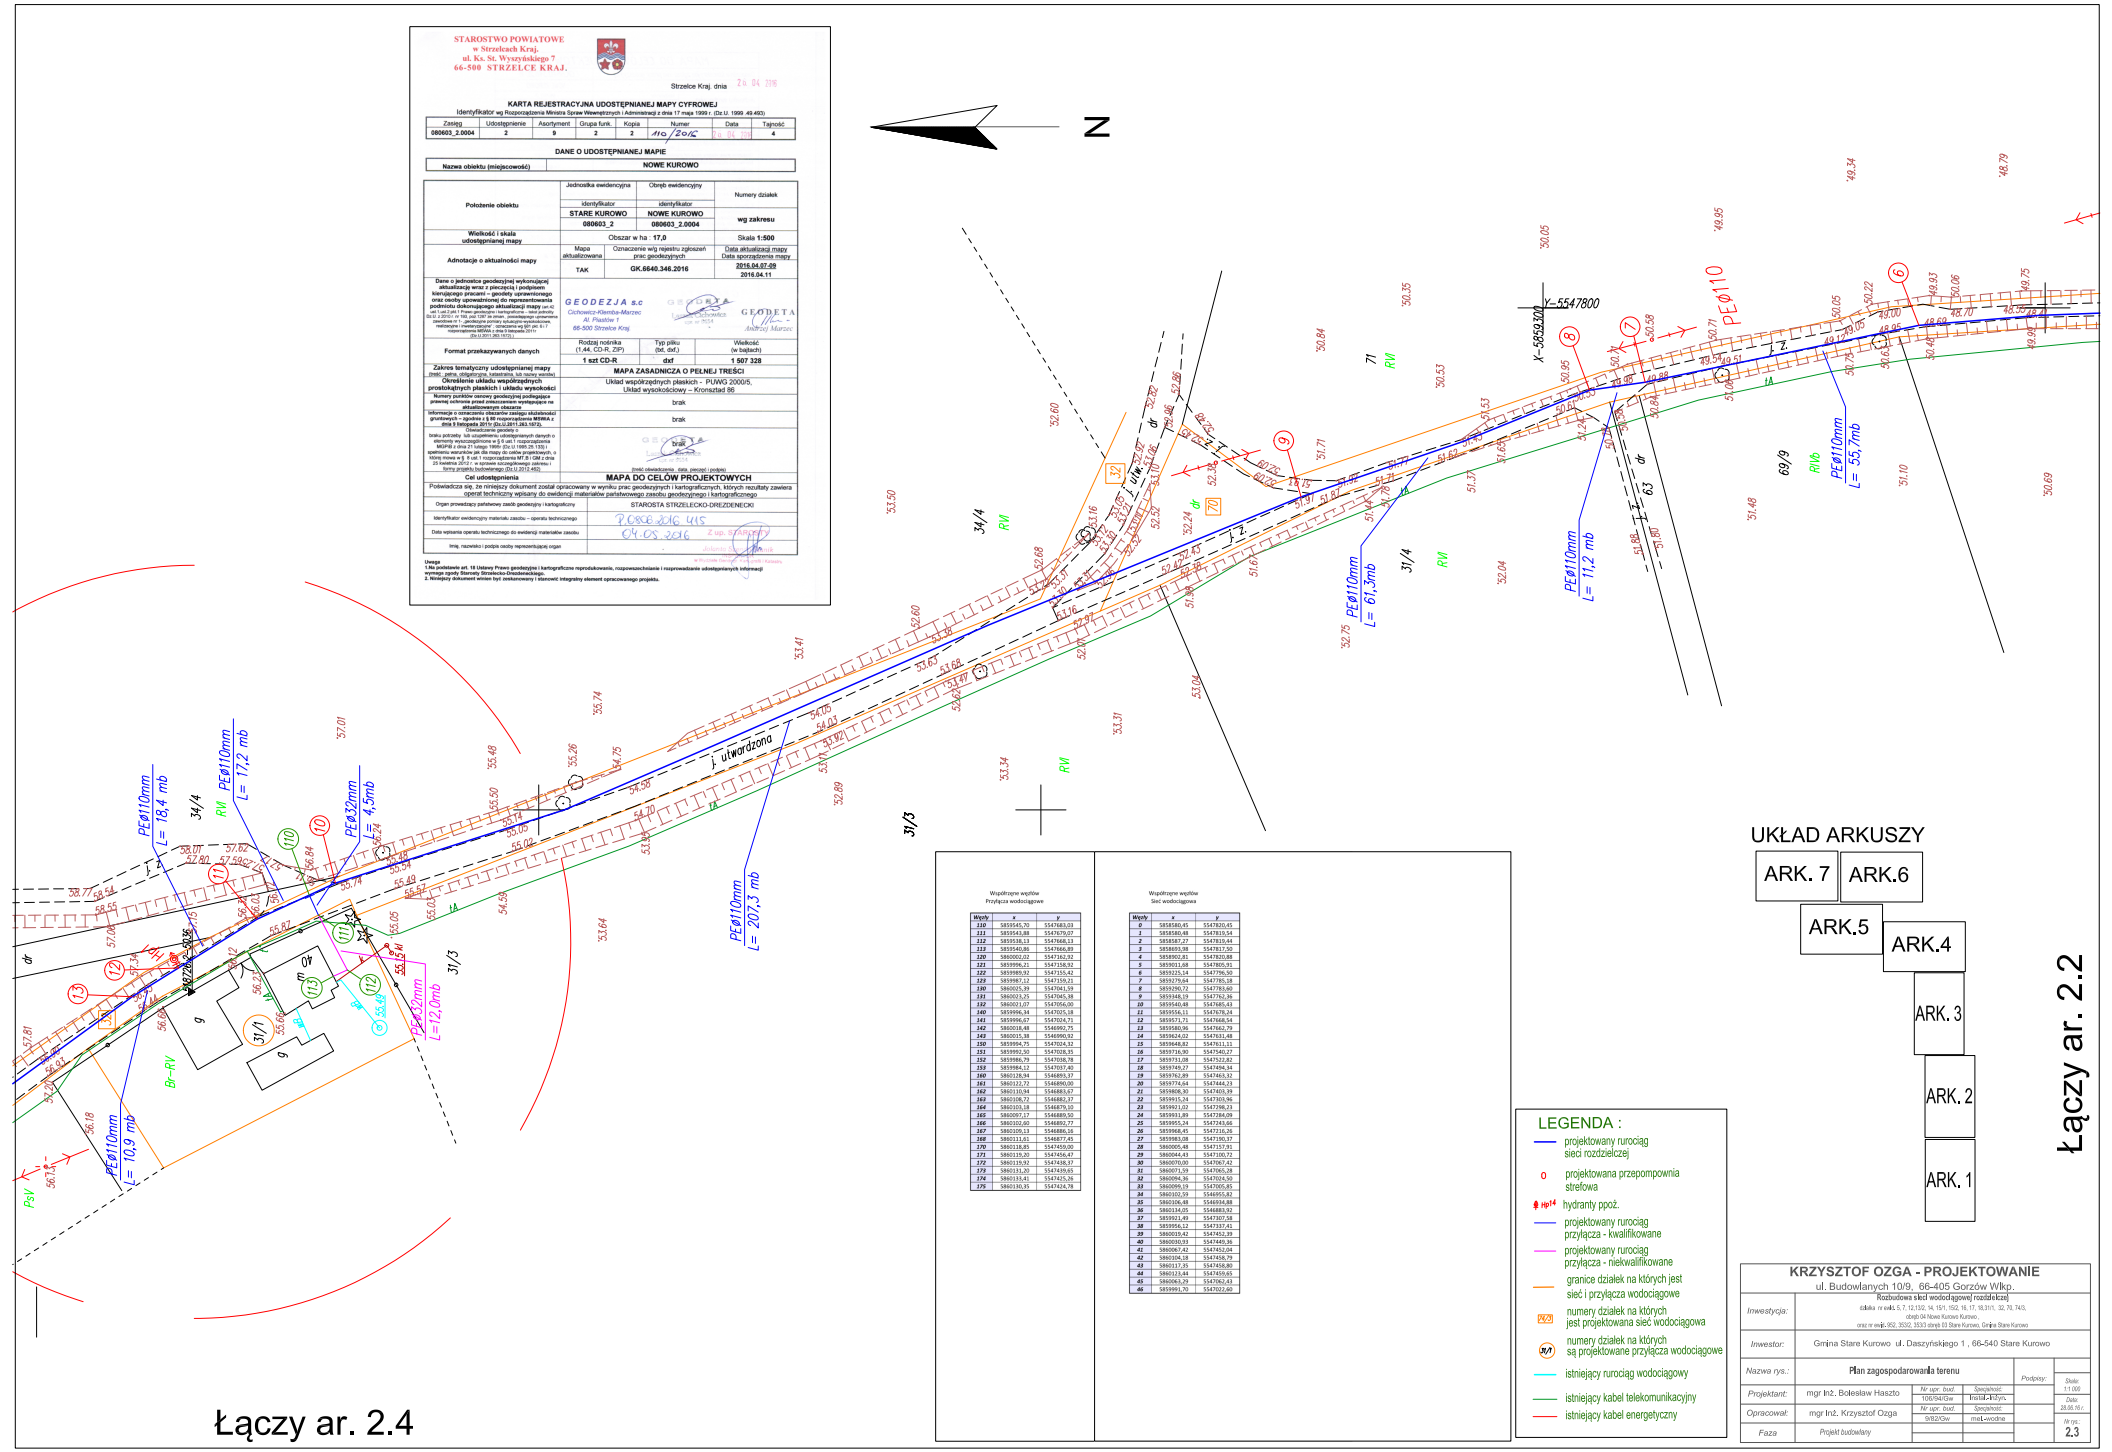
STAROSTWO POWIATOWE
w Strzelcach Kraj.
ul. Ks. St. Wyszyńskiego 7
66-540 STRZELCE KRAJ.
Strzelce Kraj. dnia
KARTA REJESTRACYJNA UDOSTĘPNIANEJ MAPY CYFROWEJ
DANE O UDOSTĘPNIANEJ MAPIE
Nazwa obiektu (miejscowość)
NOWE KUROWO
Położenie obiektu
Jednostka ewidencyjna
Obręb ewidencyjny
Numery działek
STARE KUROWO
NOWE KUROWO
wg zakresu
080603_2
080603_2.0004
Wielkość i skala udostępnianej mapy
Obszar w ha 17,0
Skala 1:500
Adnotacje o aktualności mapy
Mapa aktualizowana
Oznaczenie w/g rejestru zgłoszeń prac geodezyjnych
Data aktualizacji mapy
Data sporządzenia mapy
TAK
GK.6640.346.2016
2016.04.07.09
2016.04.11
GEODEZJA s.c.
Format przekazywanych danych
Rodzaj nośnika (1.44, CD-R, ZIP)
Typ pliku (txt, dxf,)
Wielkość (w bajtach)
1 szt CD-R
dxf
1 507 328
Zakres tematyczny udostępnianej mapy
MAPA ZASADNICZA O PEŁNEJ TREŚCI
Określenie układu współrzędnych prostokątnych płaskich i układu wysokości
Układ współrzędnych płaskich – PUWG 2000/5,
Układ wysokościowy – Kronsztad 86
Numery punktów osnowy geodezyjnej podlegające ochronie, wykorzystane lub wykorzystywane na aktualizowanym obiekcie
brak
brak
Cel udostępnienia
MAPA DO CELÓW PROJEKTOWYCH
Organ prowadzący państwowy zasób geodezyjny i kartograficzny
STAROSTA STRZELECKO-DREZDENECKI
Identyfikator ewidencyjny materiału zasobu – operatu technicznego
Data wpisania operatu technicznego do ewidencji materiałów zasobu
Imię, nazwisko i podpis osoby reprezentującej organ
Uwaga
1.Na podstawie art. 18 Ustawy Prawo geodezyjne i kartograficzne reprodukowanie, rozpowszechnianie i rozprowadzanie udostępnianych informacji wymaga zgody Starostwa Strzelecko-Drezdeneckiego.
2. Niniejszy dokument winien być zestarowany i stanowić integralny element opracowanego projektu.
N
Łączy ar. 2.4
PE⌀110mm L= 18,4 mb
PE⌀110mm L= 17,2 mb
PE⌀32mm L= 4,5mb
PE⌀32mm L=12,0mb
PE⌀110mm L= 10,9 mb
PE⌀110mm L= 207,3 mb
PE⌀110mm L= 61,3mb
PE⌀110mm L= 11,2 mb
PE⌀110mm L= 55,7mb
PE⌀110
Współrzędne węzłów Przyłącza wodociągowe
Współrzędne węzłów Sieć wodociągowa
UKŁAD ARKUSZY
ARK. 7
ARK.6
ARK.5
ARK.4
ARK. 3
ARK. 2
ARK. 1
Łączy ar. 2.2
LEGENDA :
projektowany rurociąg sieci rozdzielczej
projektowana przepompownia strefowa
hydranty ppoż.
projektowany rurociąg przyłącza - kwalifikowane
projektowany rurociąg przyłącza - niekwalifikowane
granice działek na których jest sieć i przyłącza wodociągowe
numery działek na których jest projektowana sieć wodociągowa
numery działek na których są projektowane przyłącza wodociągowe
istniejący rurociąg wodociągowy
istniejący kabel telekomunikacyjny
istniejący kabel energetyczny
KRZYSZTOF OZGA - PROJEKTOWANIE
ul. Budowlanych 10/9, 66-405 Gorzów Wlkp.
Inwestycja:
Rozbudowa sieci wodociągowej rozdzielczej
Inwestor:
Gmina Stare Kurowo ul. Daszyńskiego 1 , 66-540 Stare Kurowo
Nazwa rys.:
Plan zagospodarowania terenu
Projektant:
mgr Inż. Bolesław Haszto
Opracował:
mgr Inż. Krzysztof Ozga
Faza
Projekt budowlany
Podpisy:
Skala 1:1 000
Data 28.06.16 r.
Nr rys. 2.3