
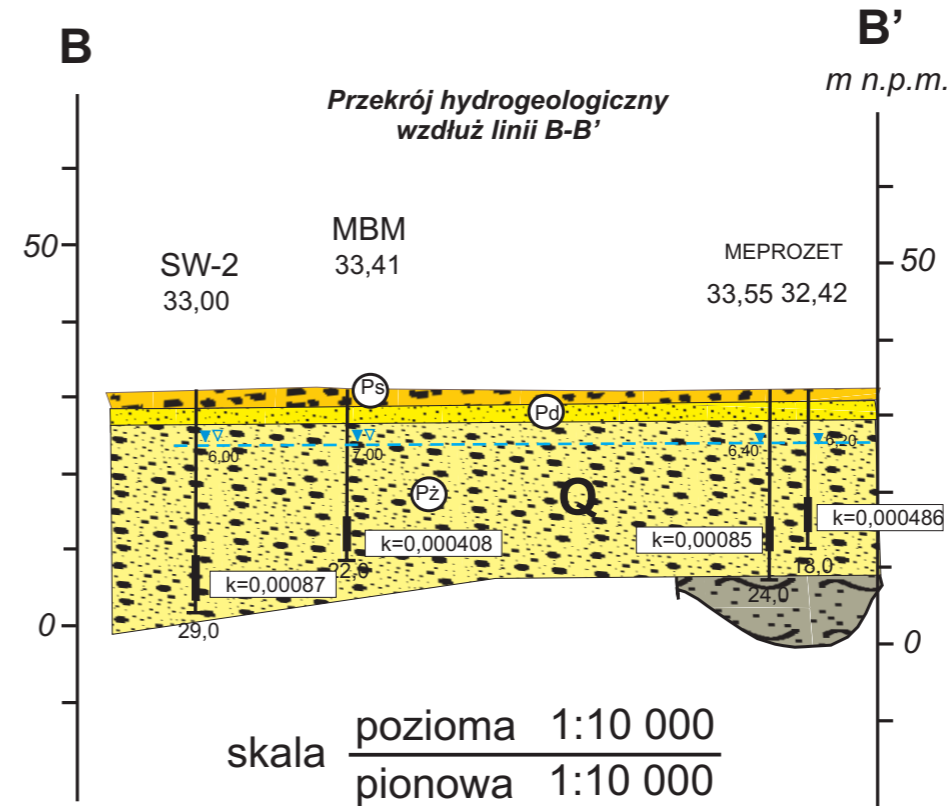


PROJEKT ROBÓT GEOLOGICZNYCH NA WYKONANIE STUDNI SW-3 UJĘCIA WÓD PODZIEMNYCH NA DZIAŁCE NR 301/2 W MIEJSCOWOŚCI STARE KUROWO		Zał.nr.: 8
Obiekt: UJĘCIE WŁASNE na działce nr 301/2		
Miejscowość: STARE KUROWO Gmina: STARE KUROWO Powiat: STRZELECKO-DREZDENECKI Województwo: LUBUSKIE	INWESTOR: GMINA STARE KUROWO ul. Daszyńskiego 1 66-540 Stare Kurowo	PRZEKROJE HYDROGEOLOGICZNE skala: 1:50 000
Arkusz mapy 1:50 000: N-33-116A Strzelce Kraj.		

Planowana głębokość: 30 m p.p.t
Rzędna: 33,0 m n.p.m
Współrzędne geograficzne planowanego otworu wiertniczego: φ: 52 51'19,40" N λ: 15 40'17,65" E

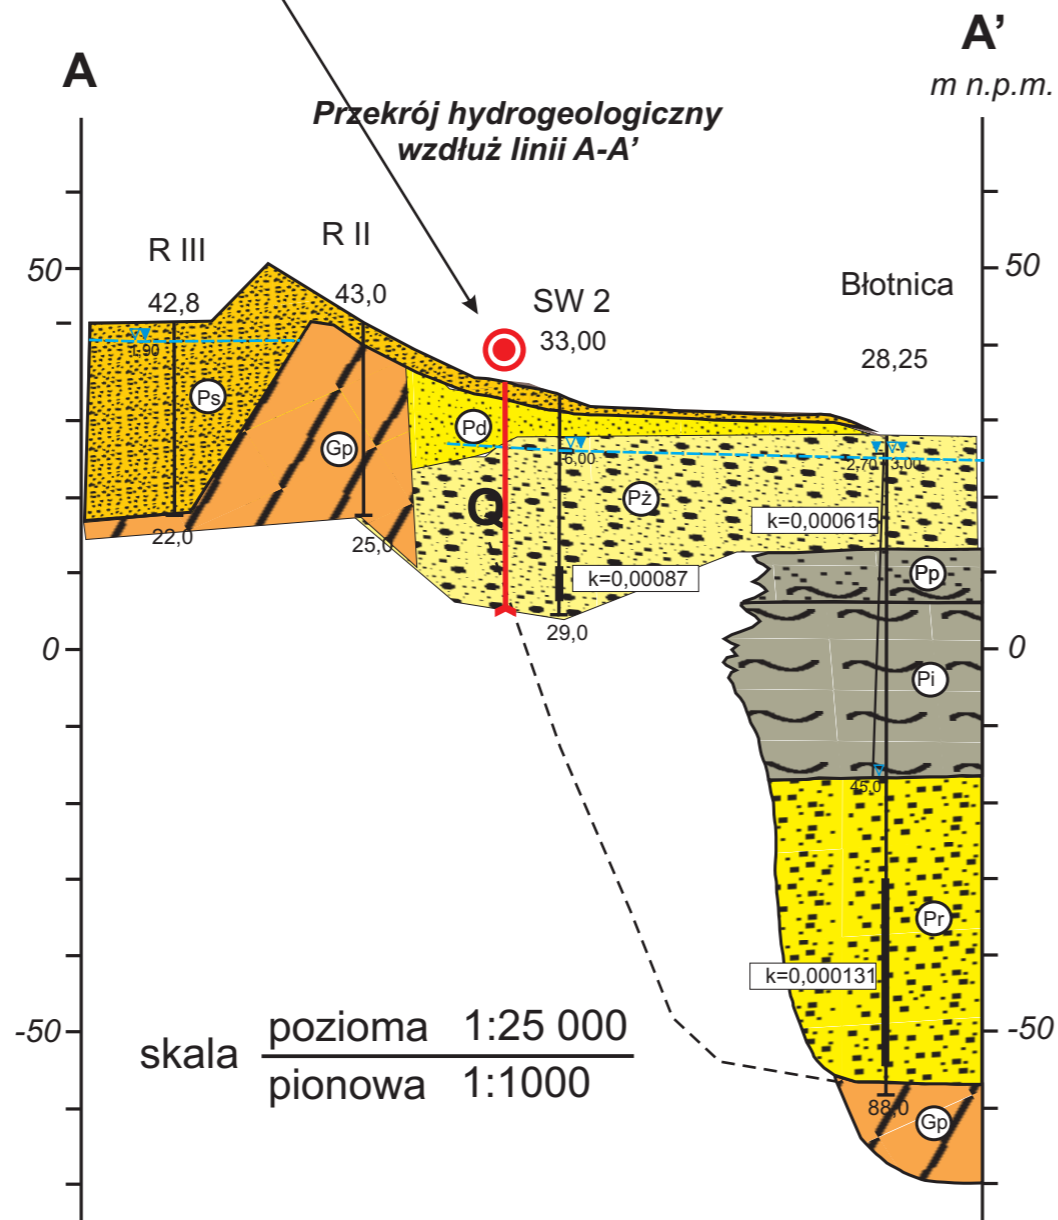

USŁUGI GEOLOGICZNE
ELGEO sp. z o.o.
tel. 0 606 986 910
hydrogeo@tlen.pl

OPRACOWAŁ
mgr **Marek Kaczmarek**
upr. geol. nr III-0526, V-1561, VII-1401

OBJAŚNIENIA

- otwór projektowany