


PROFIL PODŁUŻNY KANALIZACJI SANITARNEJ – STARE KUROWO ULICA LEŚNA
SKALA 1:50/500

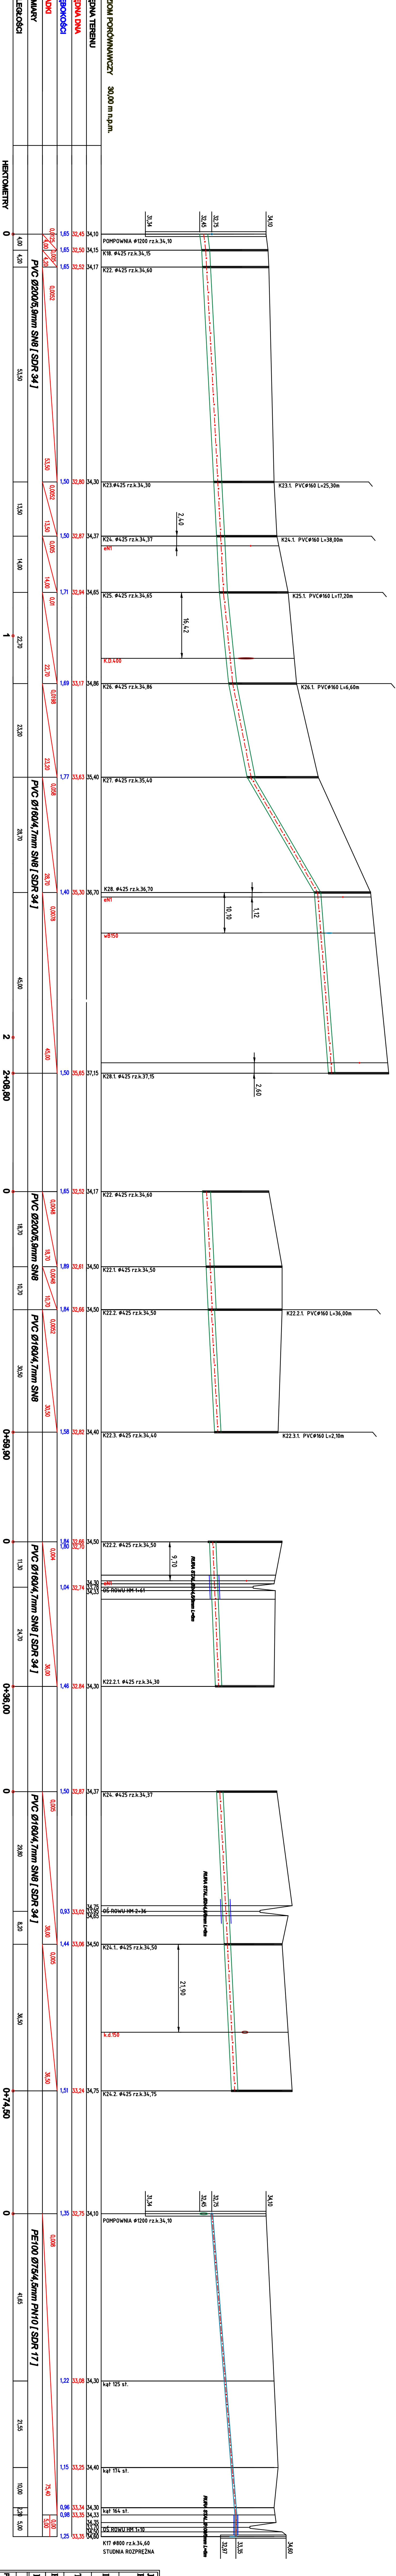

JEDNOSTKA PROJEKTOWA	Zakład Urban. Projektowych HYDROSKAN		
	ul. Kaszubska 20, 66 - 400 Gorzów Wlkp. 66-500 Tbil		
INWESTOR	GMINA STARE KUROWO Ul. Daszyńskiego 1 66-540 Stare Kurowo		
TEMAT	Budowa kanalizacji sanitarnej z przyłączami ulica Kaszubska, łączna i leśna w Starym Kurowie		
FAZA	PROJEKT BUDOWLANY		
BRANŻA	SANITARNA		
	Imię i nazwisko	Uprawnienia	Data
PROJEKTANT	mgr inż. Robert W. Jankowski	mgr inż. Robert W. Jankowski	10.01.2016
KRYTERIA			
Profil podłużny kanalizacji sanitarnej			
DATA	10.01.2016	SKALA	1:50/500
WZ	3.3.	AR	1.