


SIATKA SŁUPÓW - PROJEKT
SKALA 1:50

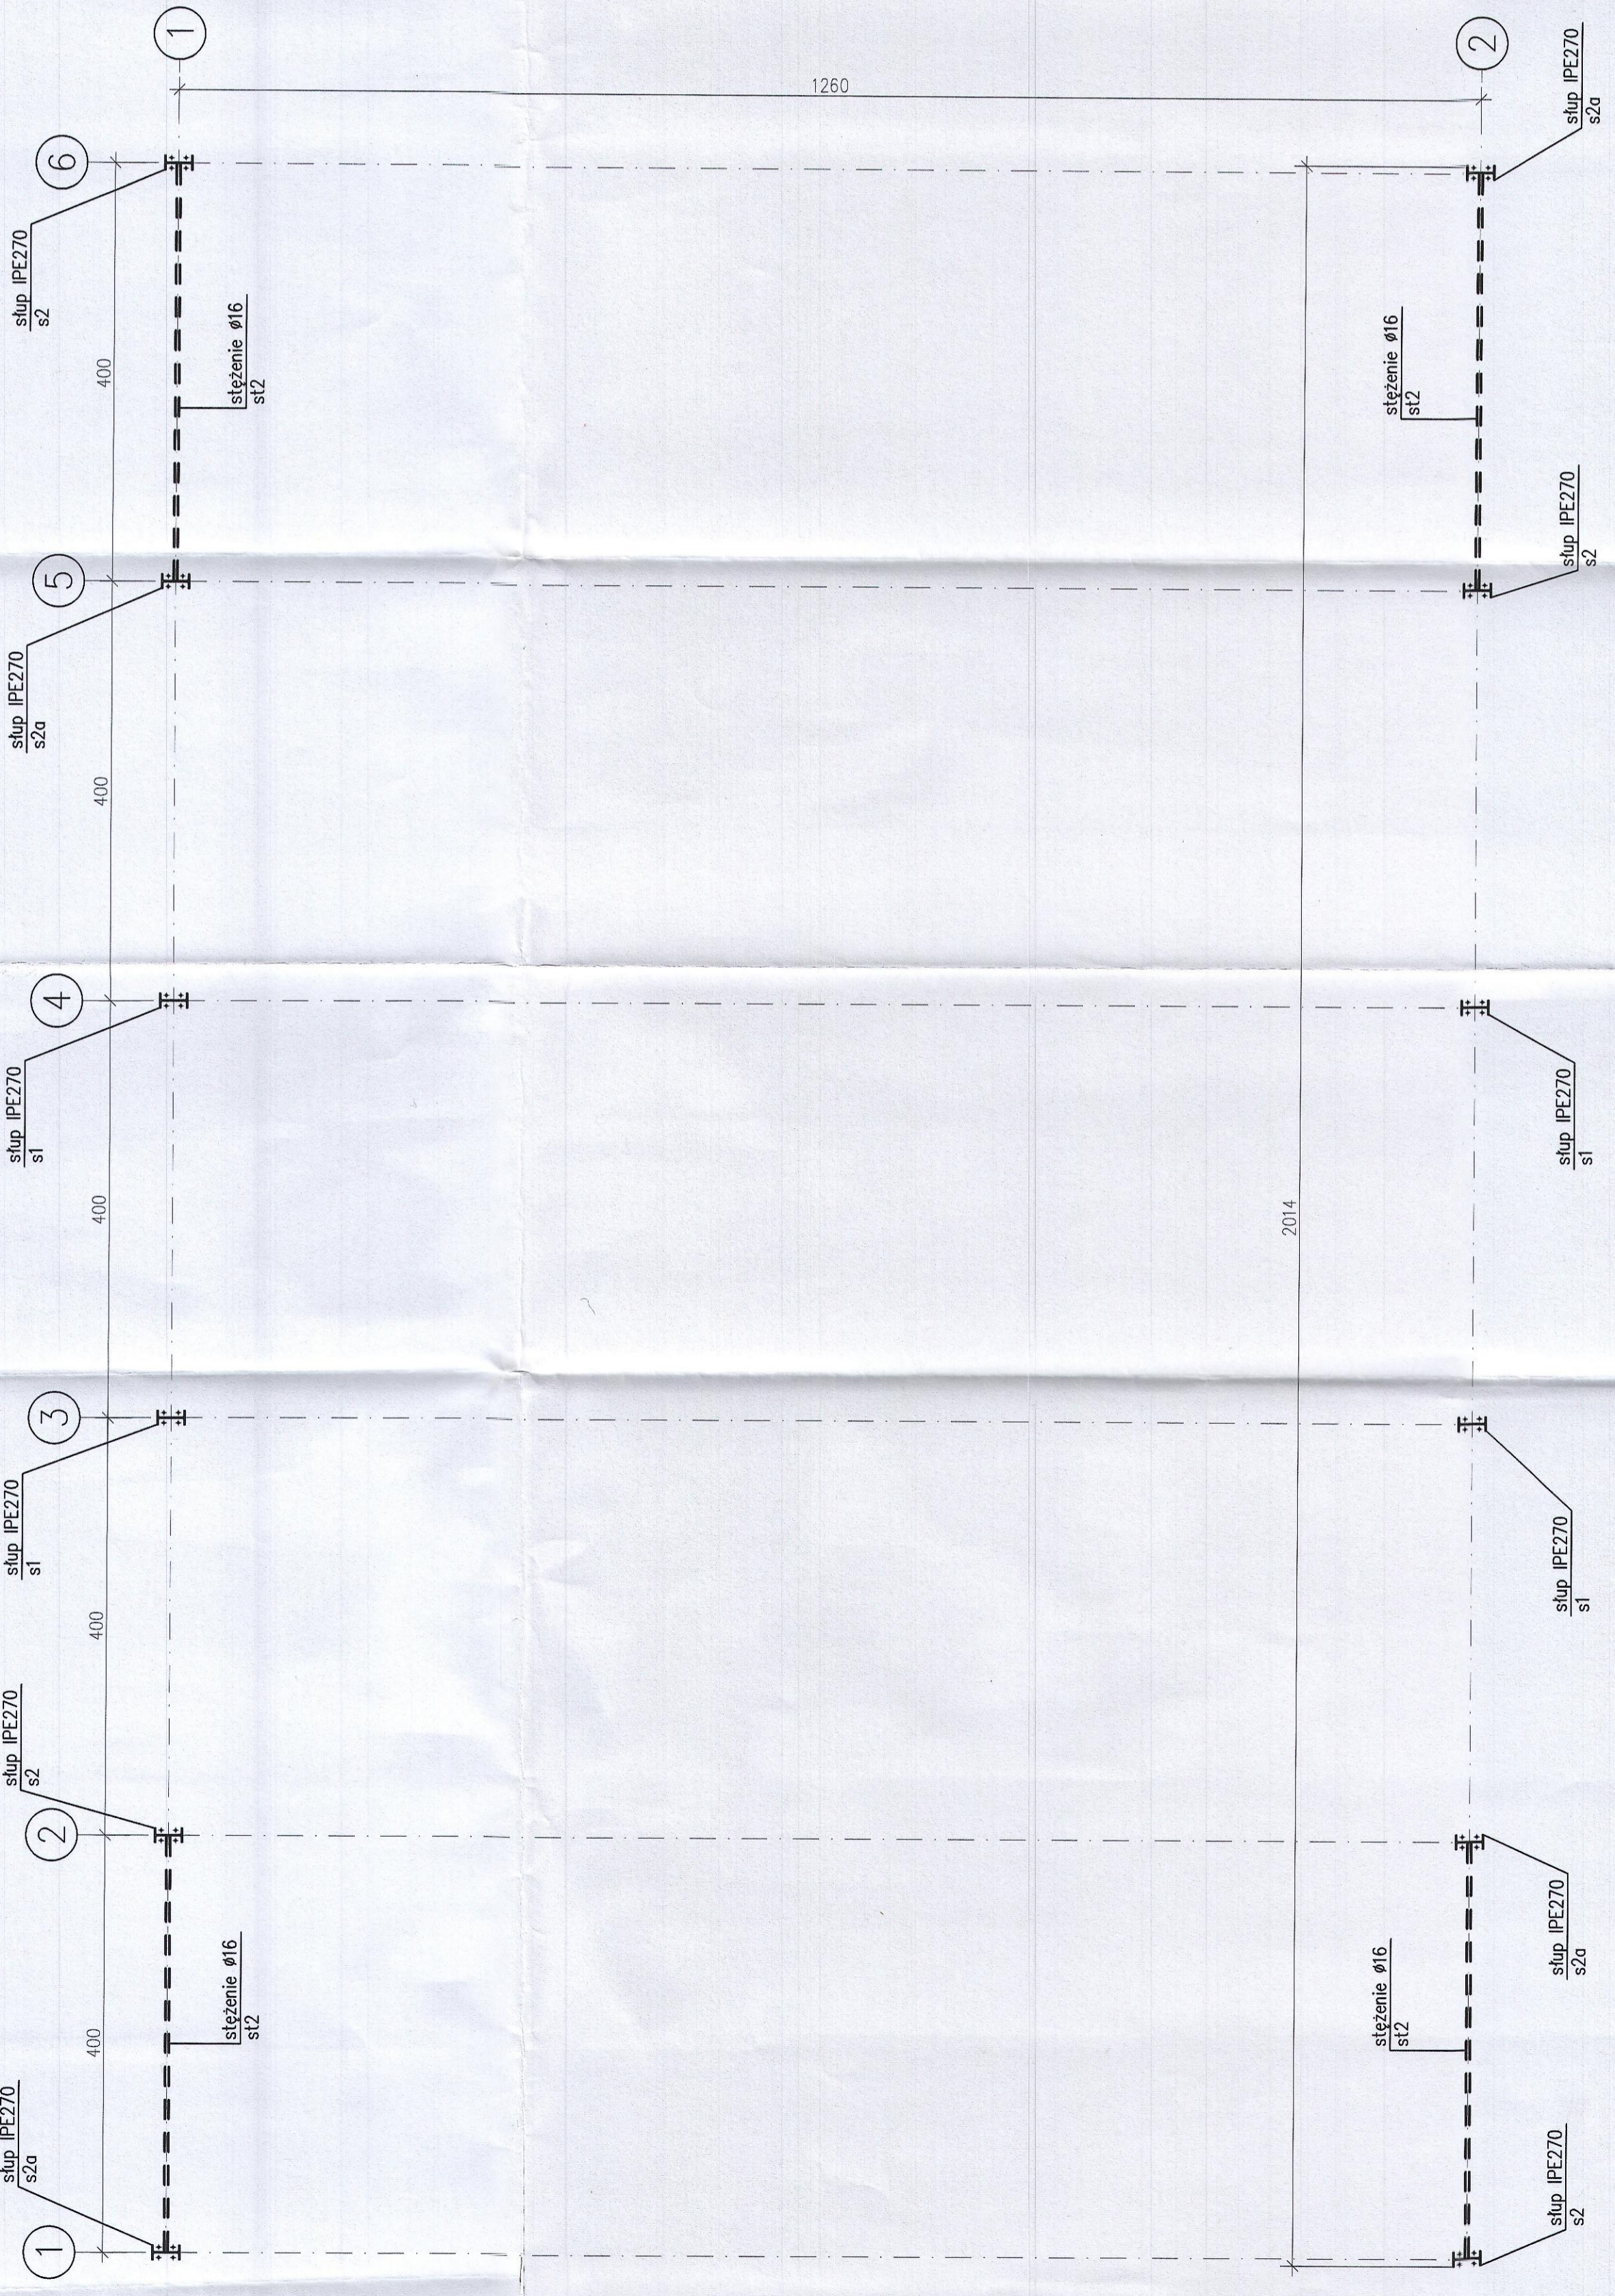

PROJEKT

Jakub Mandził
66-500 Strzelce Kraje, ul. Wodociągowa 2B
tel. 065 7611 531; 501 035 036
email: biuro@jmaprojekt.pl;
www.jmaprojekt.pl

Projektował:	mgr inż. arch. Jacek Kramer upr. nr OKK/UpB/13/2005	Podpis:	
Projektował:	inż. Marian Suśnib upr. nr LUKG0025/POOK/04	Podpis:	
Opracował:	mgr inż. Wojciech Dymek	Podpis:	

Obiekt: Modernizacja oczyszczalni ścieków wraz z budową wiaty nad poletkami osadowymi i stacji odwadniania osadu wraz z niezbędną infrastrukturą

Stadium: P.B.

Adres inwestycji: Obiekt Stare Kurowo ul. Kościuski 79A dz. nr 448, 450, 452/3

Inwestor: PGKIM Sp. z o.o. ul. Kościuski 79A 66-540 Stare Kurowo

Rysunek: Wiaty nad poletkami - siatka słupów

Skala: 1:50

Miejsc i data: Strzelce Kraje 31.12.2015 r.

Nr rys.: K-4

Proj. nr: