


# PROJEKT REWITALIZACJI TERENU “BASENU” W STARYM KUROWIE

## OPIS ZAŁOŻENIA

Projektuje się trzy rodzaje ciągów komunikacyjnych : asfaltowy, przeznaczony do jazdy na rowerze oraz rolkach, pieszy oraz pieszo-jezdny. Pierwszy z nich wyposażony został w dodatkowe atrakcje w postaci hopek, przeszkód BRD oraz znaków drogowych, które pomagają dzieciom w zrozumieniu zasad ruchu drogowego. Dwie pozostałe ścieżki wykonane zostały z naturalnego, mineralnego kruszywa dzięki czemu nie ingerują w naturalny charakter skweru.

## LEGENDA :

- obszar opracowania
- H1,H2 hopki
- droga asfaltowa
- droga HanseGrand
- droga HanderGrand Robust
- krawężniki
- A-2 niebezpieczny zakręt w lewo
- A-4 niebezpieczny zakręt, pierwszy w lewo
- A-7 ustęp pierwszeństwa
- A-11 nierówna droga
- A-12c zwężenie jezdni
- B-20 stop
- B-33 ograniczenie prędkości do 10km/h
- C- 2 nakaz jazdy w prawo
- C-13 droga rowerowa
- D-1 Droga z pierwszeństwem
- D-6 przejście dla pieszych
- 1 ósemka
- 2 rynna
- 3 równoważnia

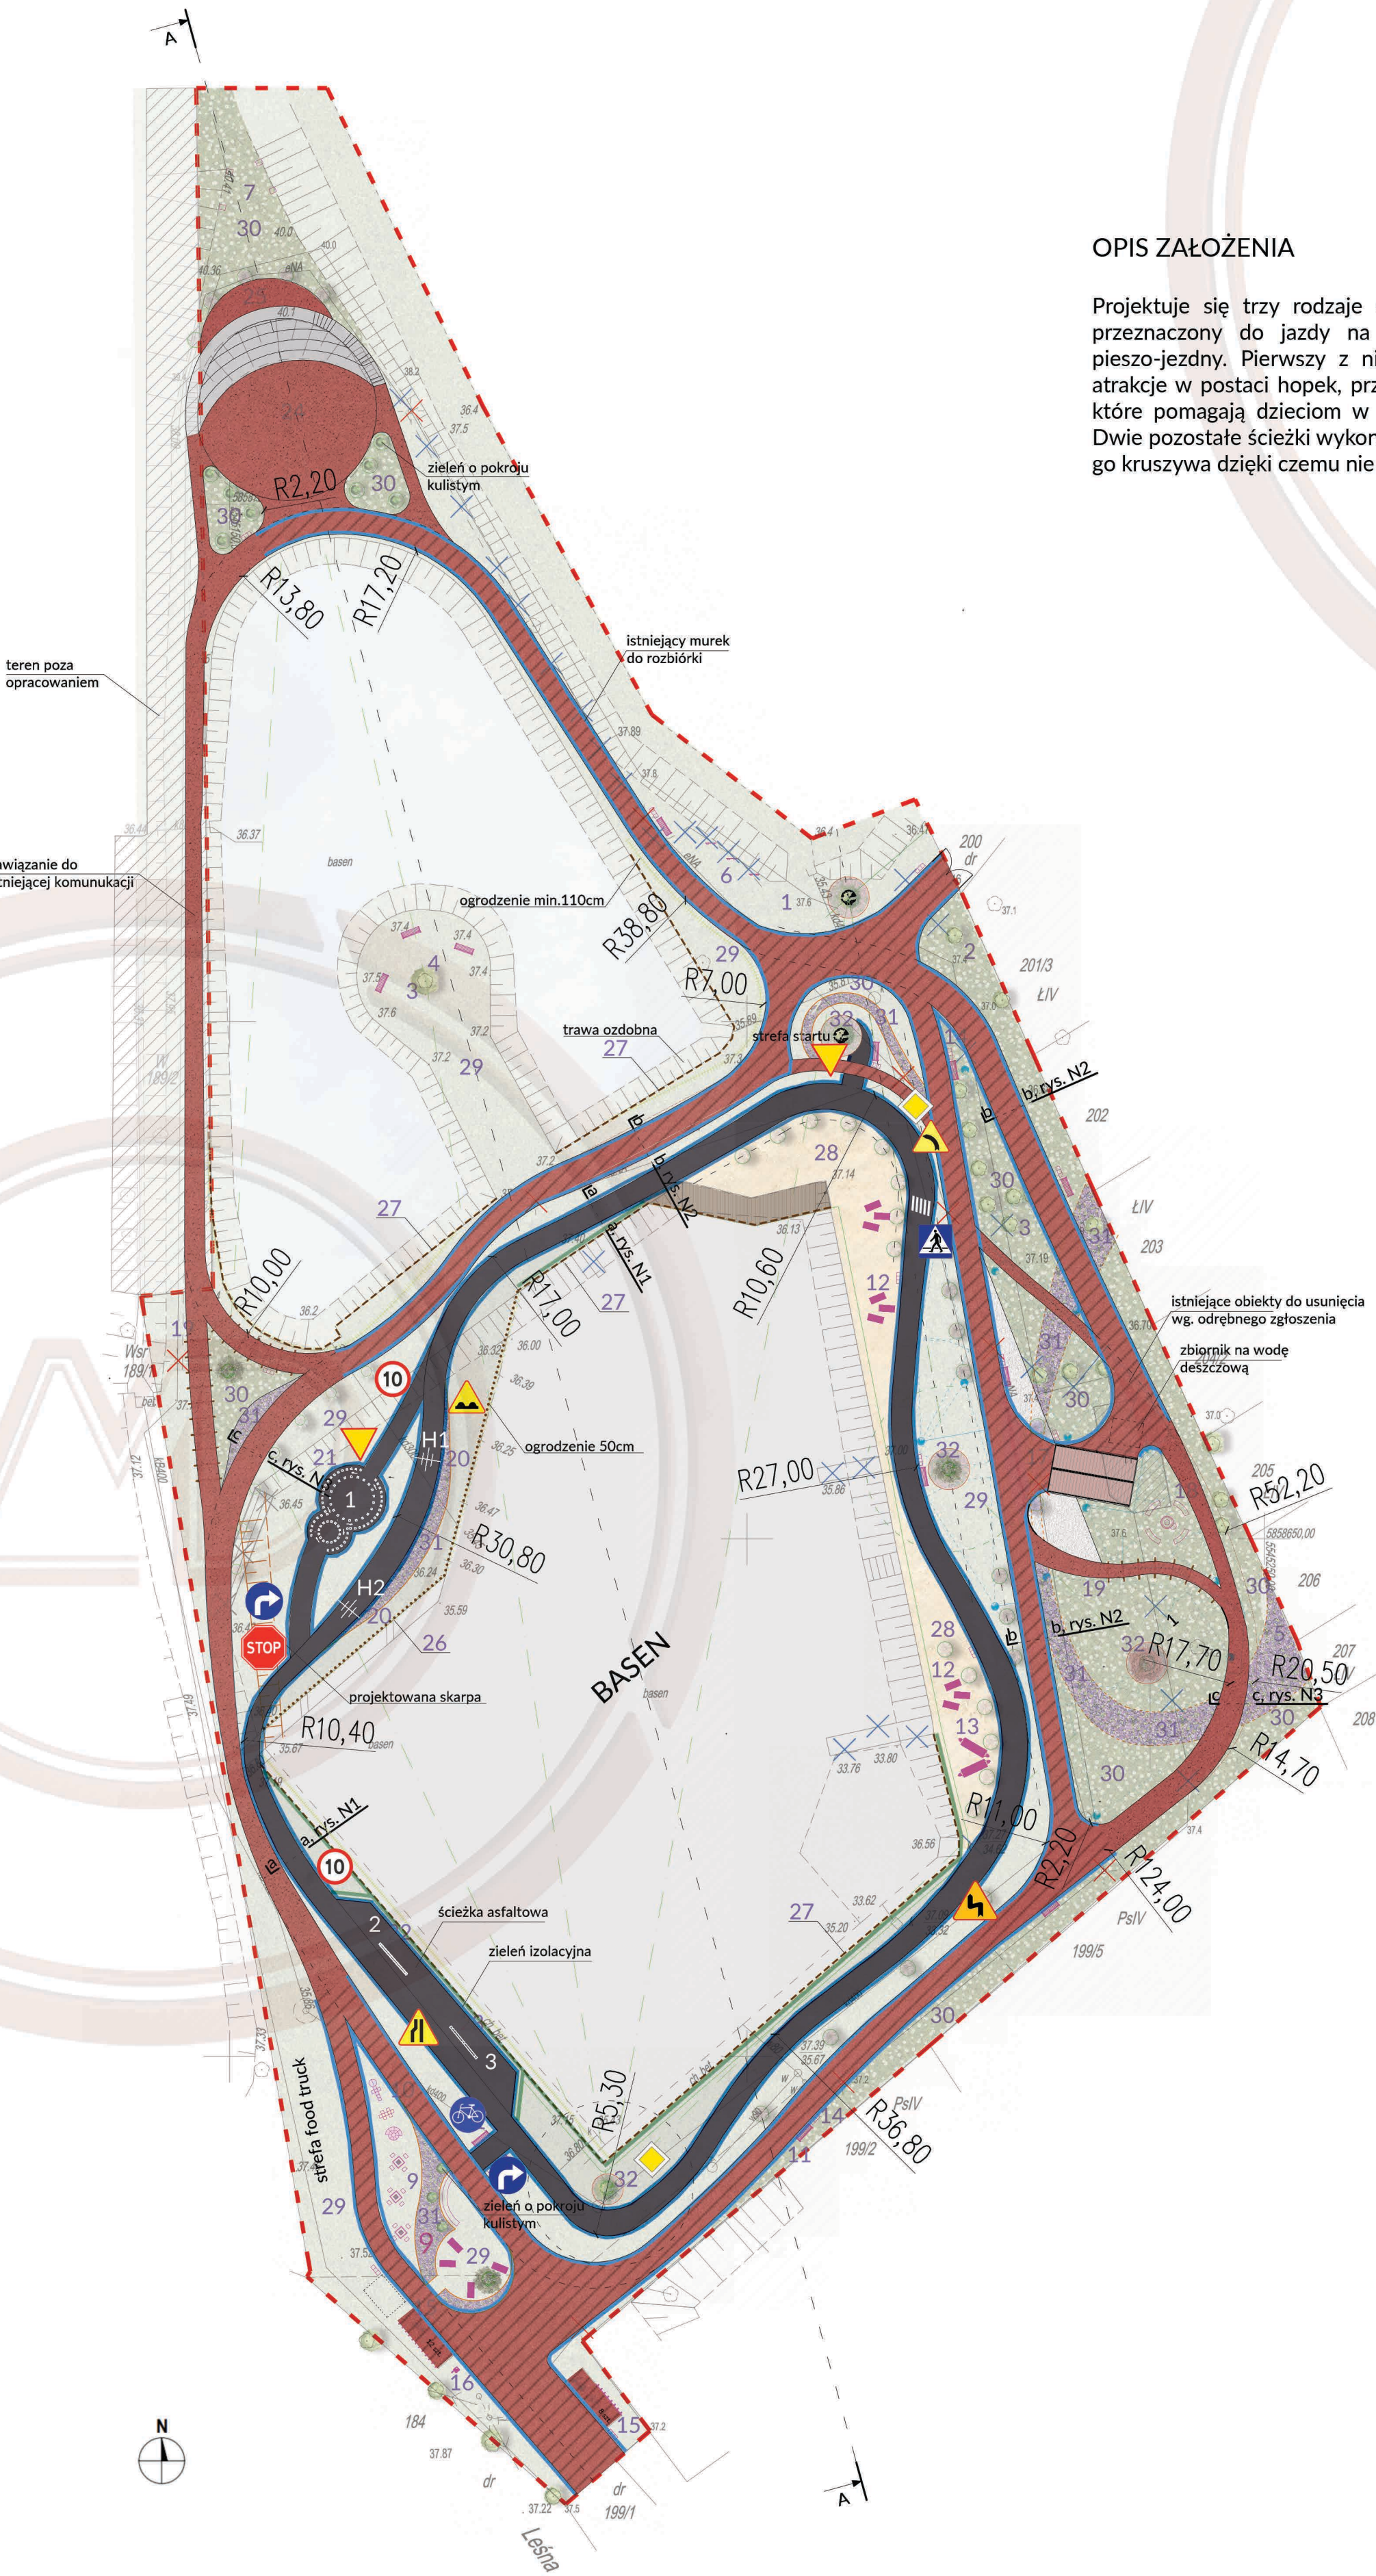

inwestor:  
**Gmina Stare Kurowo**  
ul. Daszyńskiego 1, 66-540 Stare Kurowo

autor projektu:  
**AMD Design Marcin Danielczak**  
ul. św. Jana Pawła II 5B, 64-400 Międzybóże

m.danielczak@gmail.com tel. 600-258-696