


1:1000

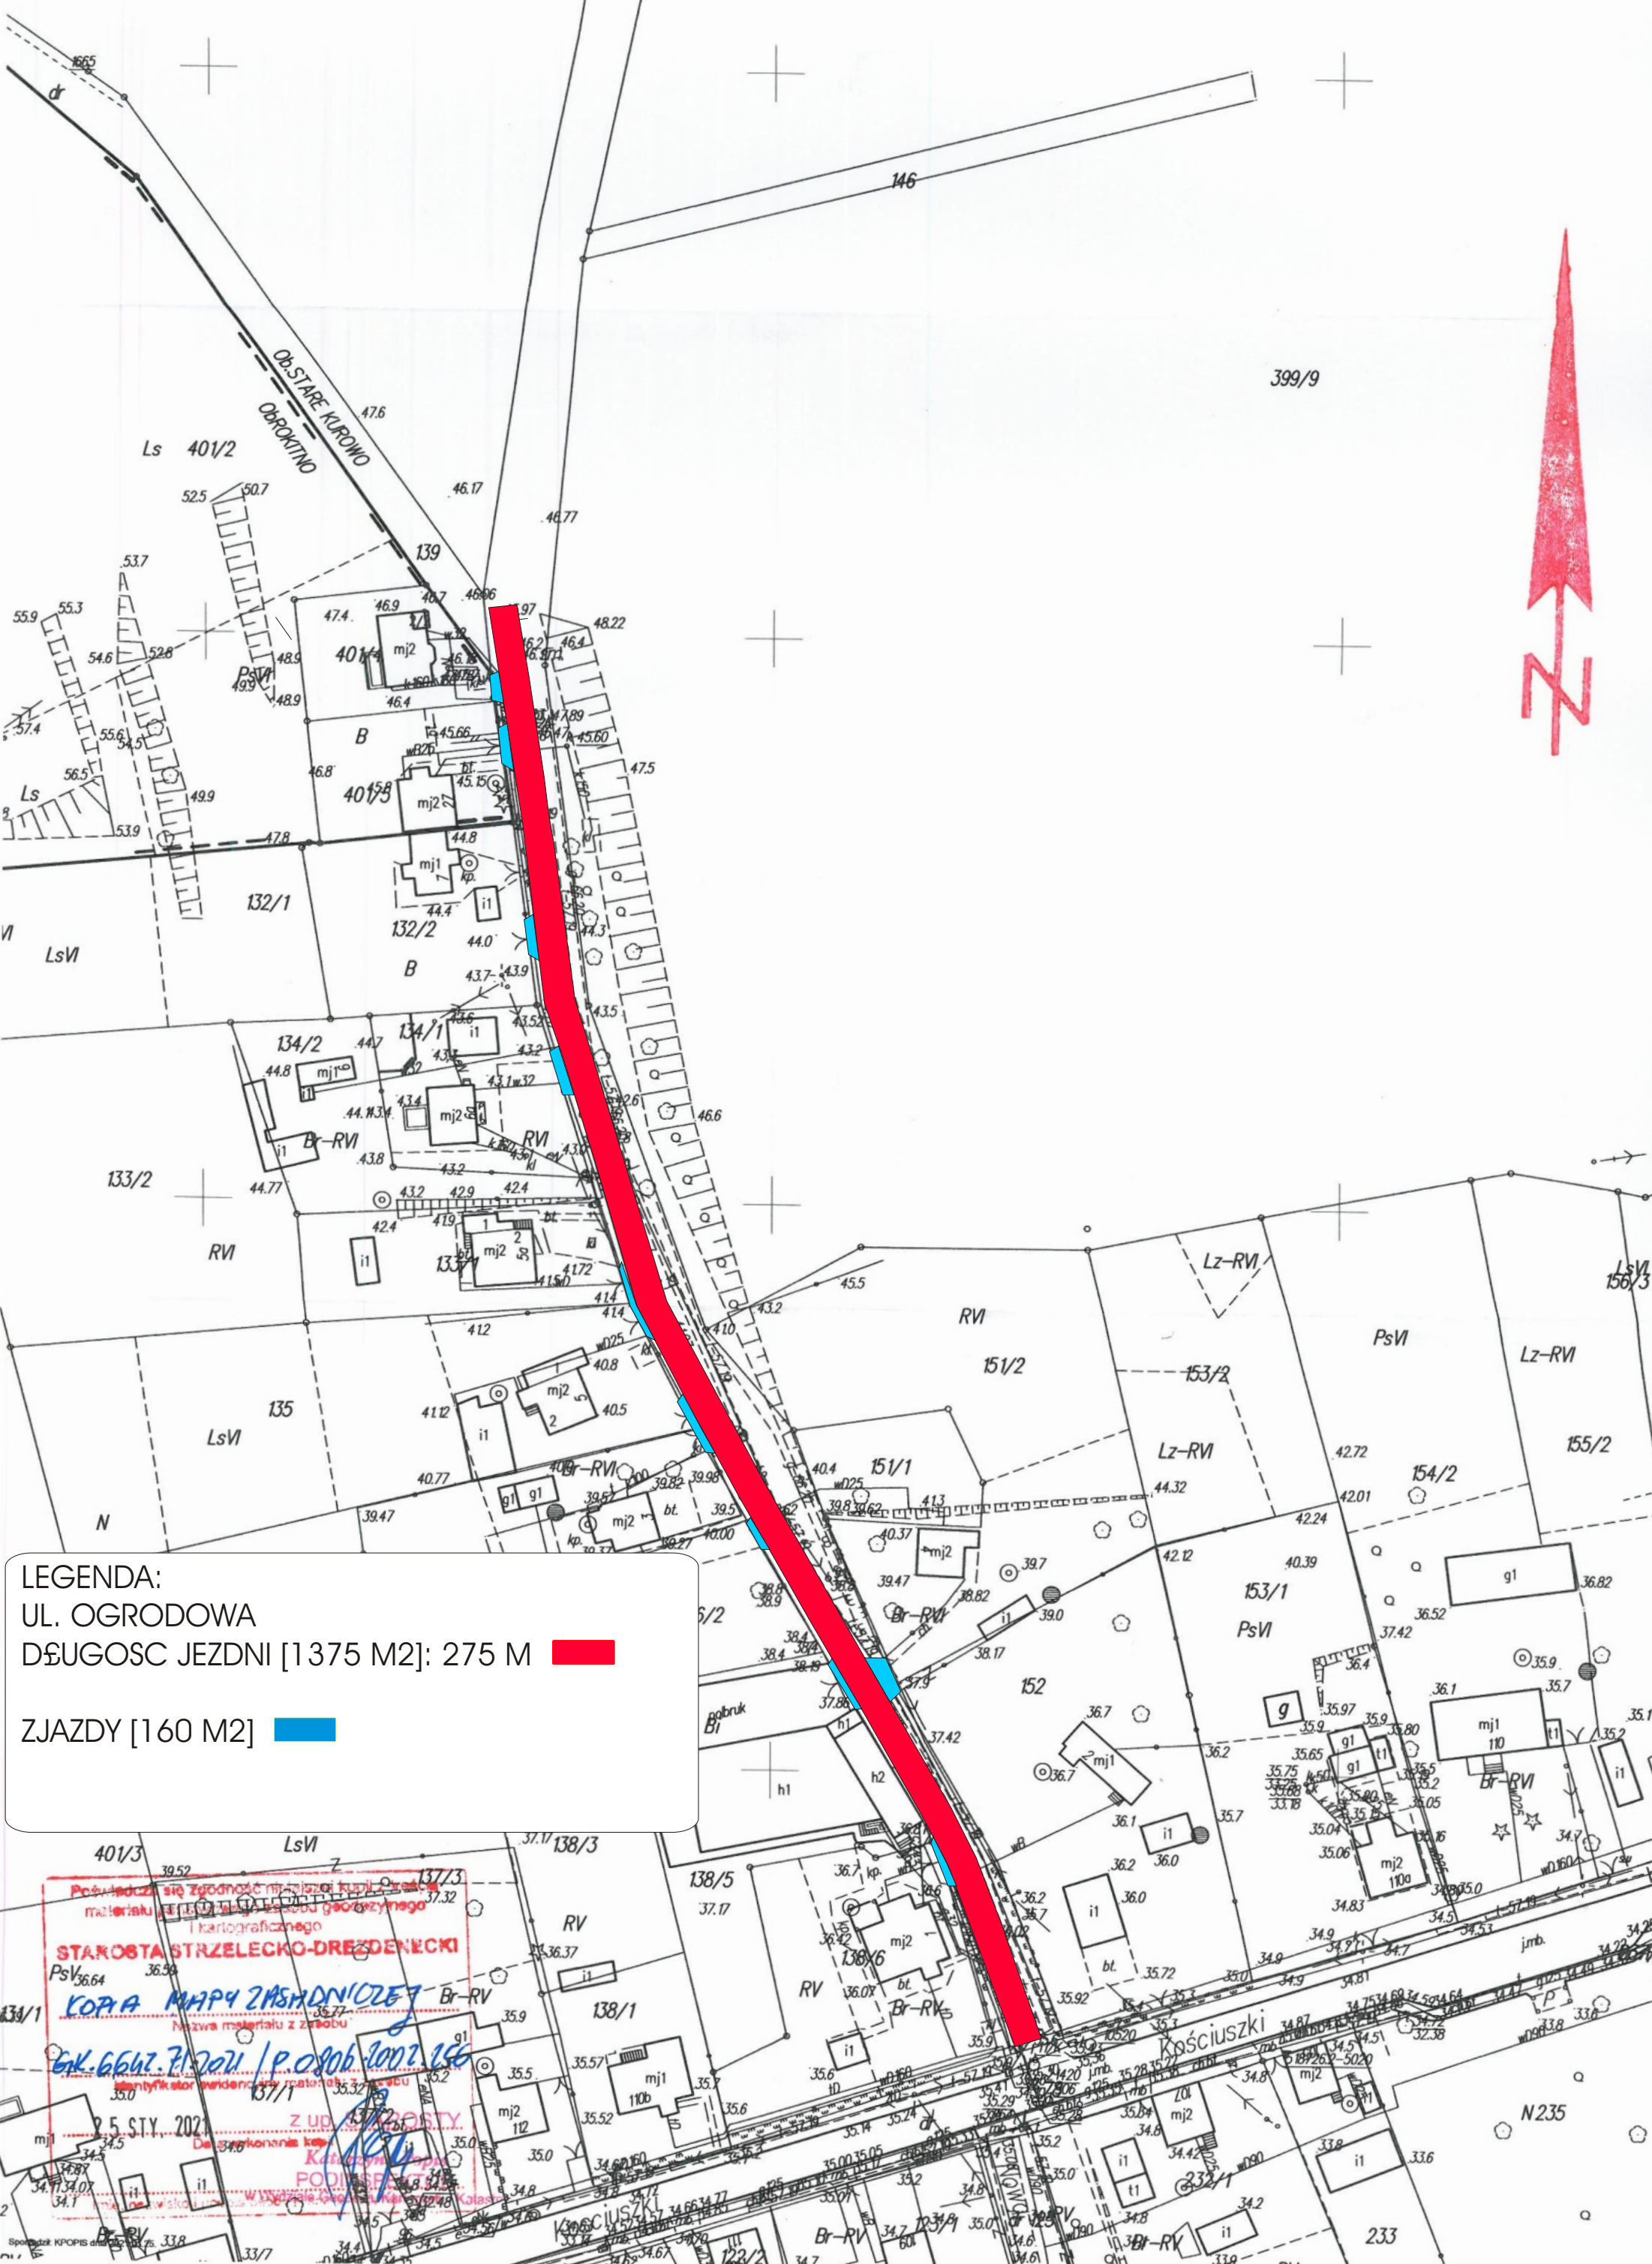

LEGENDA:
 UL. OGRODOWA
 DŁUGOŚĆ JEZDNI [1375 M²]: 275 M █
 ZJAZDY [160 M²] █

401/3 LsVI 39.52 137/3 37.32
 Produkcja się zgodność mapy z planem katastru
 materiału (1:500) z planem geodezyjnym
 i kartograficznym
STAROSTA STRZELECKO-DREZDEŃSKI
 PsV 36.64 36.58
 KOPA MAPY ZASADNICZEJ
 Nazwa materiału z zasobu
 Gł. 6647. 21.20.01 / P. 0806. 2002. 156
 Identyfikator ewidencyjny katastru z zasobu
 25 STY 2021
 Z UDZIAŁEM
 PODPISY
 W WYDZIALE GEODEZYJNYM
 Sposób: KPOPS d.m. 2017. 338

399/9

LsVI 156/3

Lz-RVI 155/2

PsVI 154/2

Lz-RVI 153/2

PsVI 152

Lz-RVI 151/2

PsVI 150/2

Lz-RVI 149/2

N 235