



PROFIL PRZEPUSTU W1 - W3

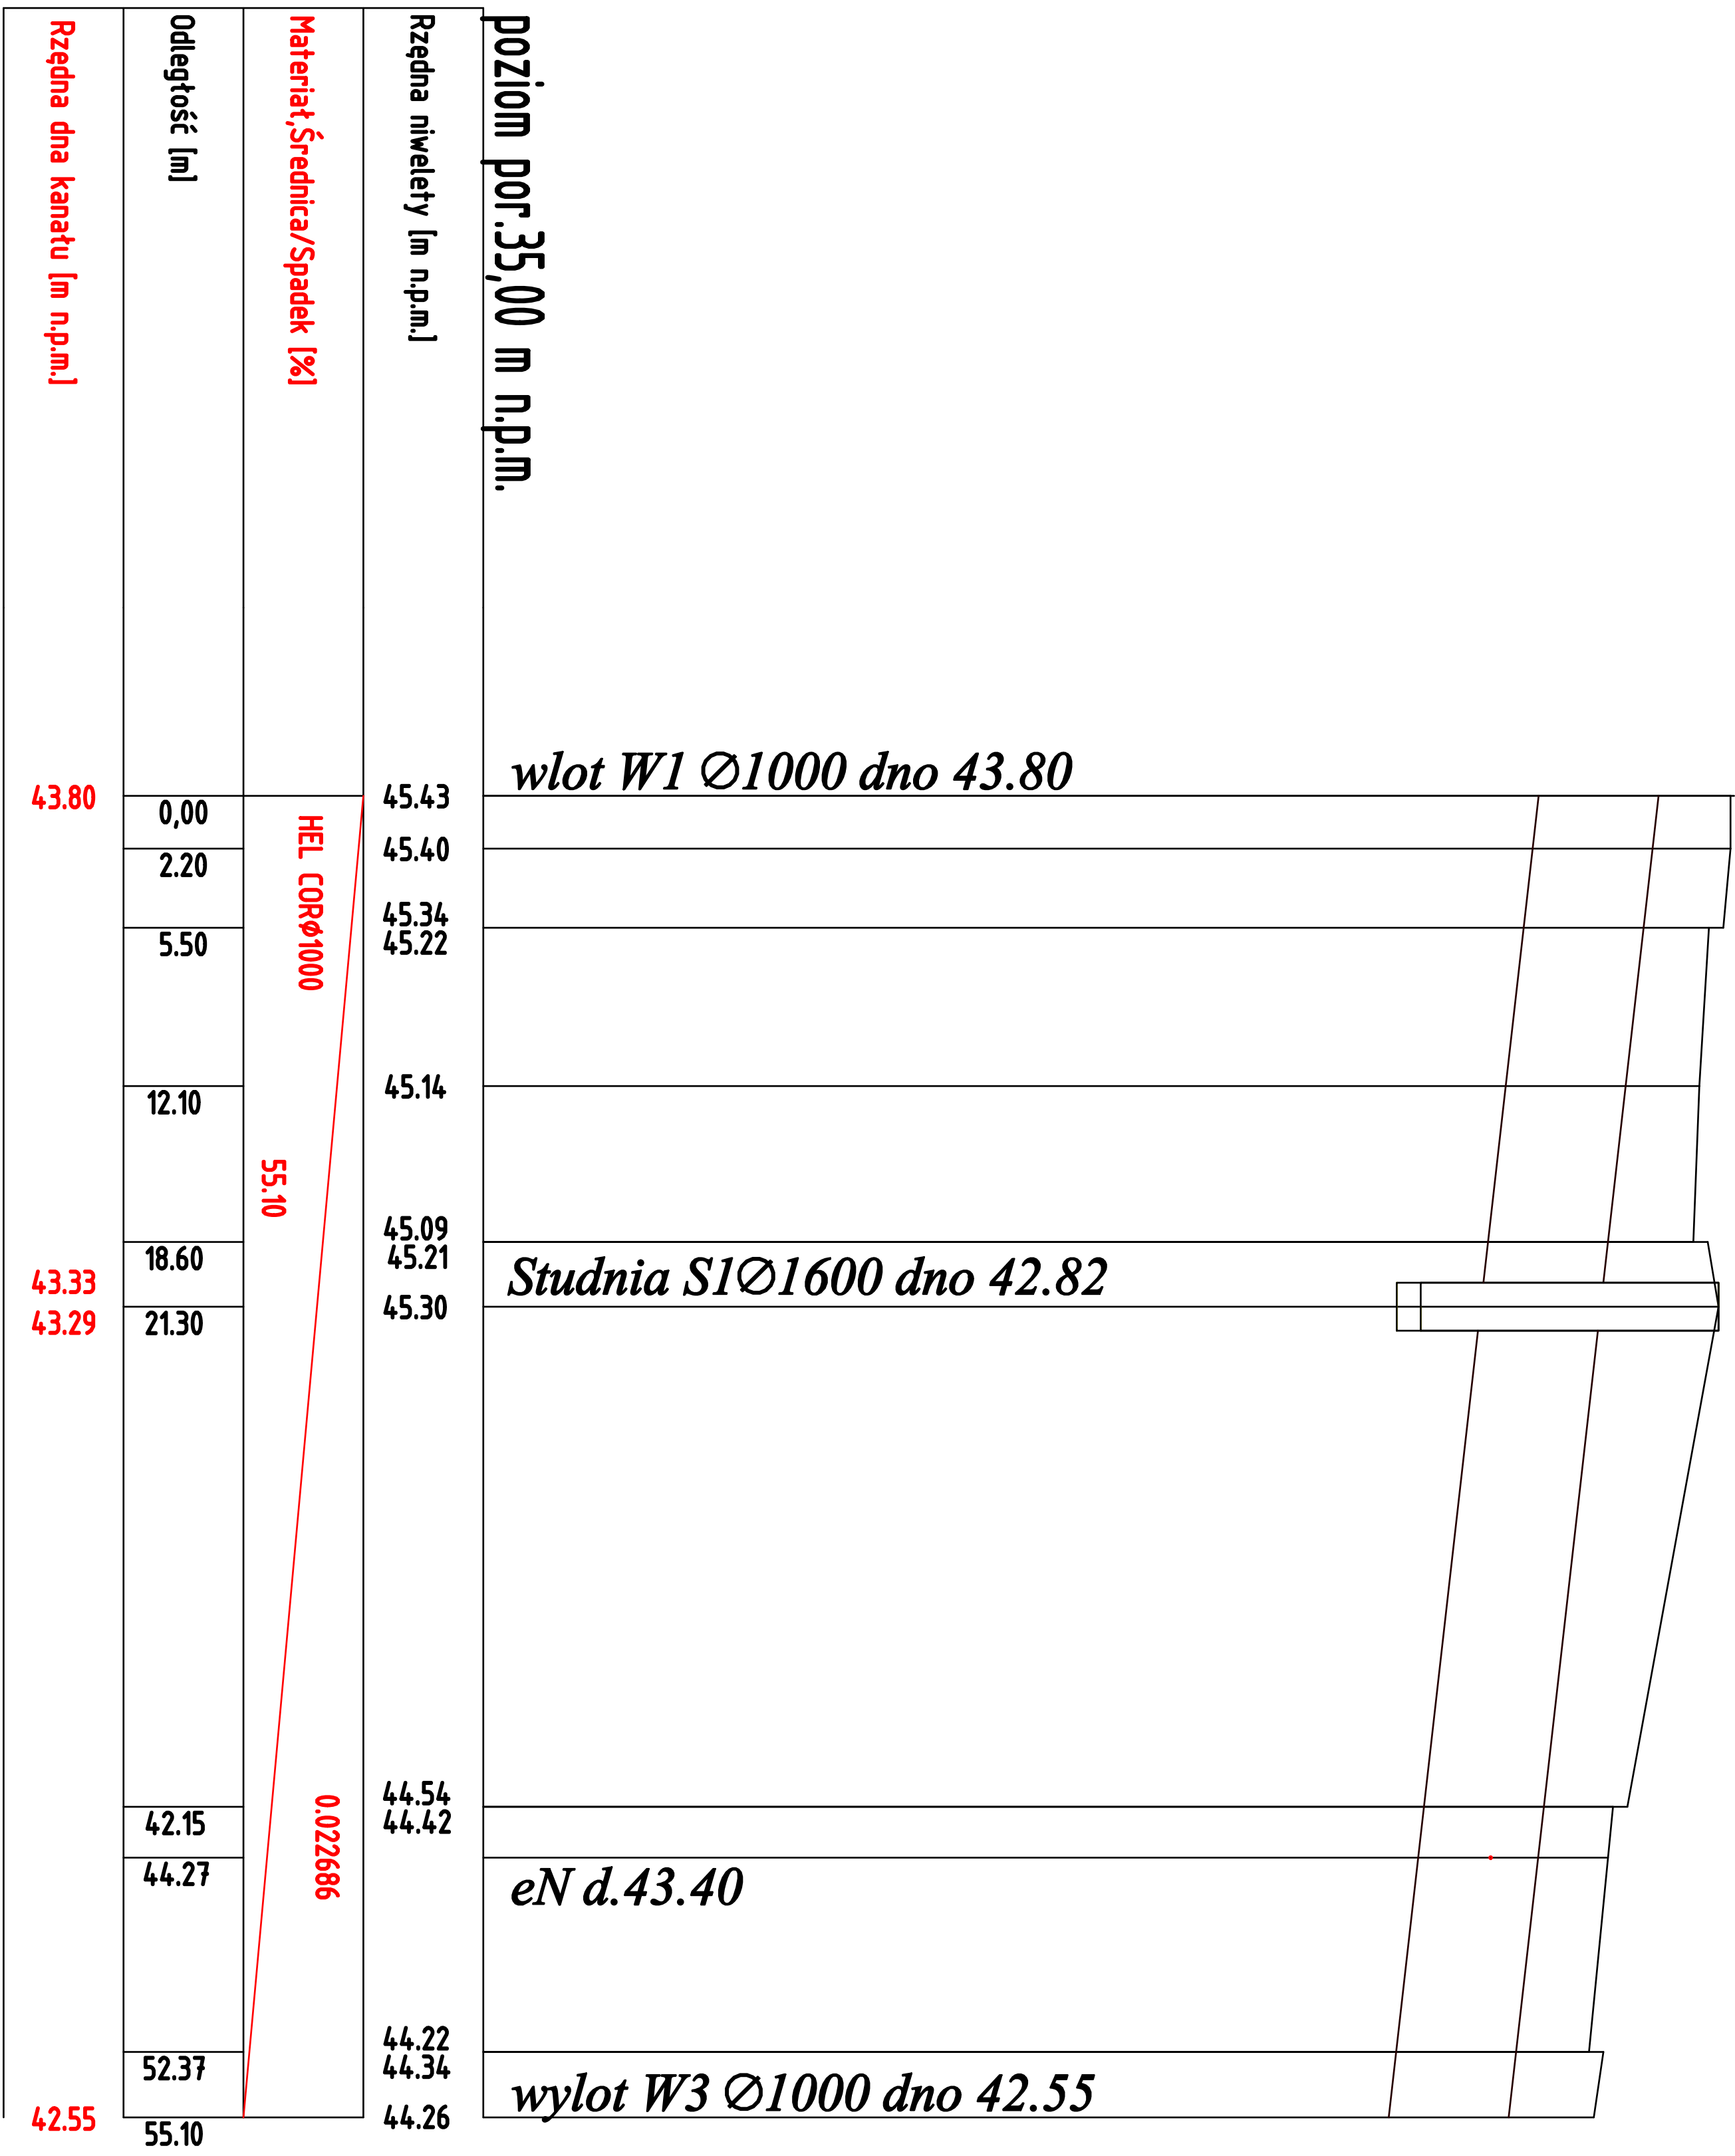

PROFIL PRZEPUSTU W2 - W3

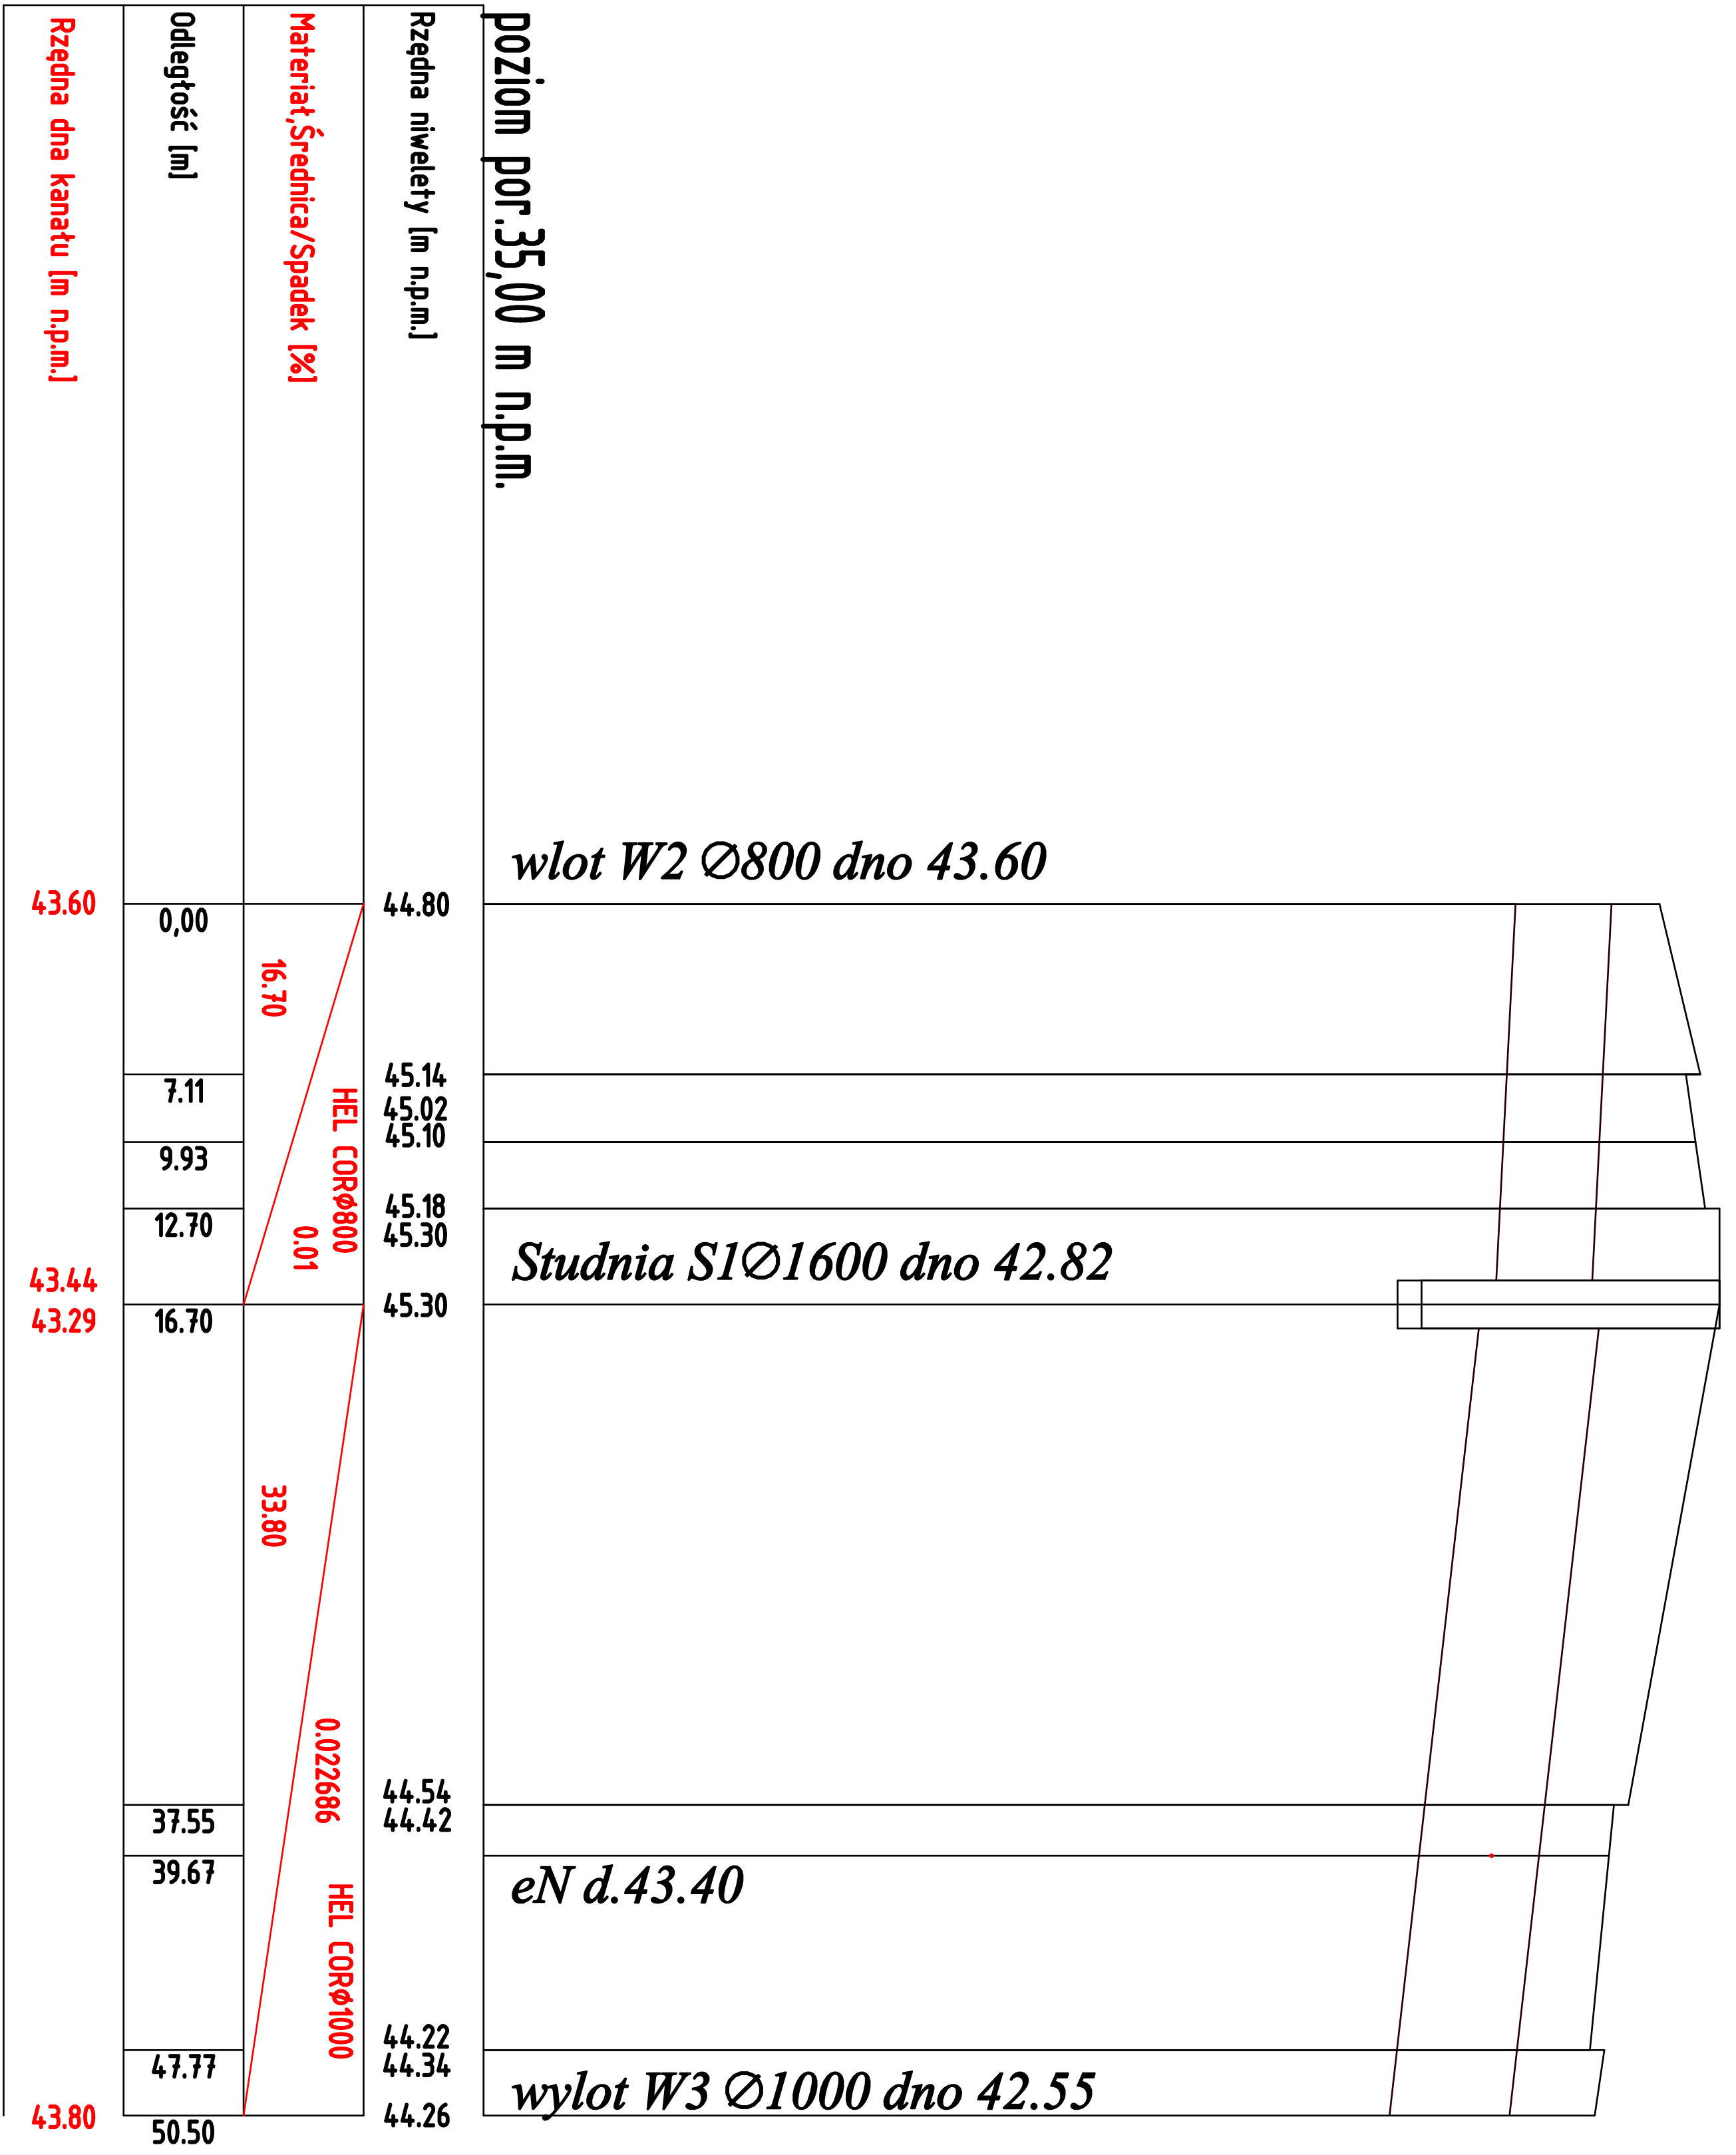

ZAKŁAD USŁUG PROJEKTOWYCH - HYDROGSAN				SKALA 1:100/500			
Bolesław Haszto, Tomasz Haszto				NR PYS 5			
Ul. Krakowska 20 66-400 GORZÓW WLKP				STADIUM PB			
Tel: 95 732 44 57				BRANŻA Drogow			
INWESTOR: GMINA STARE KURÓWO				DATA 08.2012			
ul. Daszyńskiego 1, 66-440 Stare Kurówo				SPEC. UPR. PODPIS			
TEMAT: Przebudowa drogi gminnej nr F005302				M. UPR.			
Stare Kurówo - Kołtino wraz z odwodnieniem, jezdni				konst. inż.			
na odcinku ul. Połnej w Starym Kurówie.				108 24 06w			
AUTORZY OPRACOWANIA: mgr inż. Bolesław Haszto				20/18gw			
SPRAWDZAJĄCY mgr inż. Antoni Przybylski				konst. - inż.			