
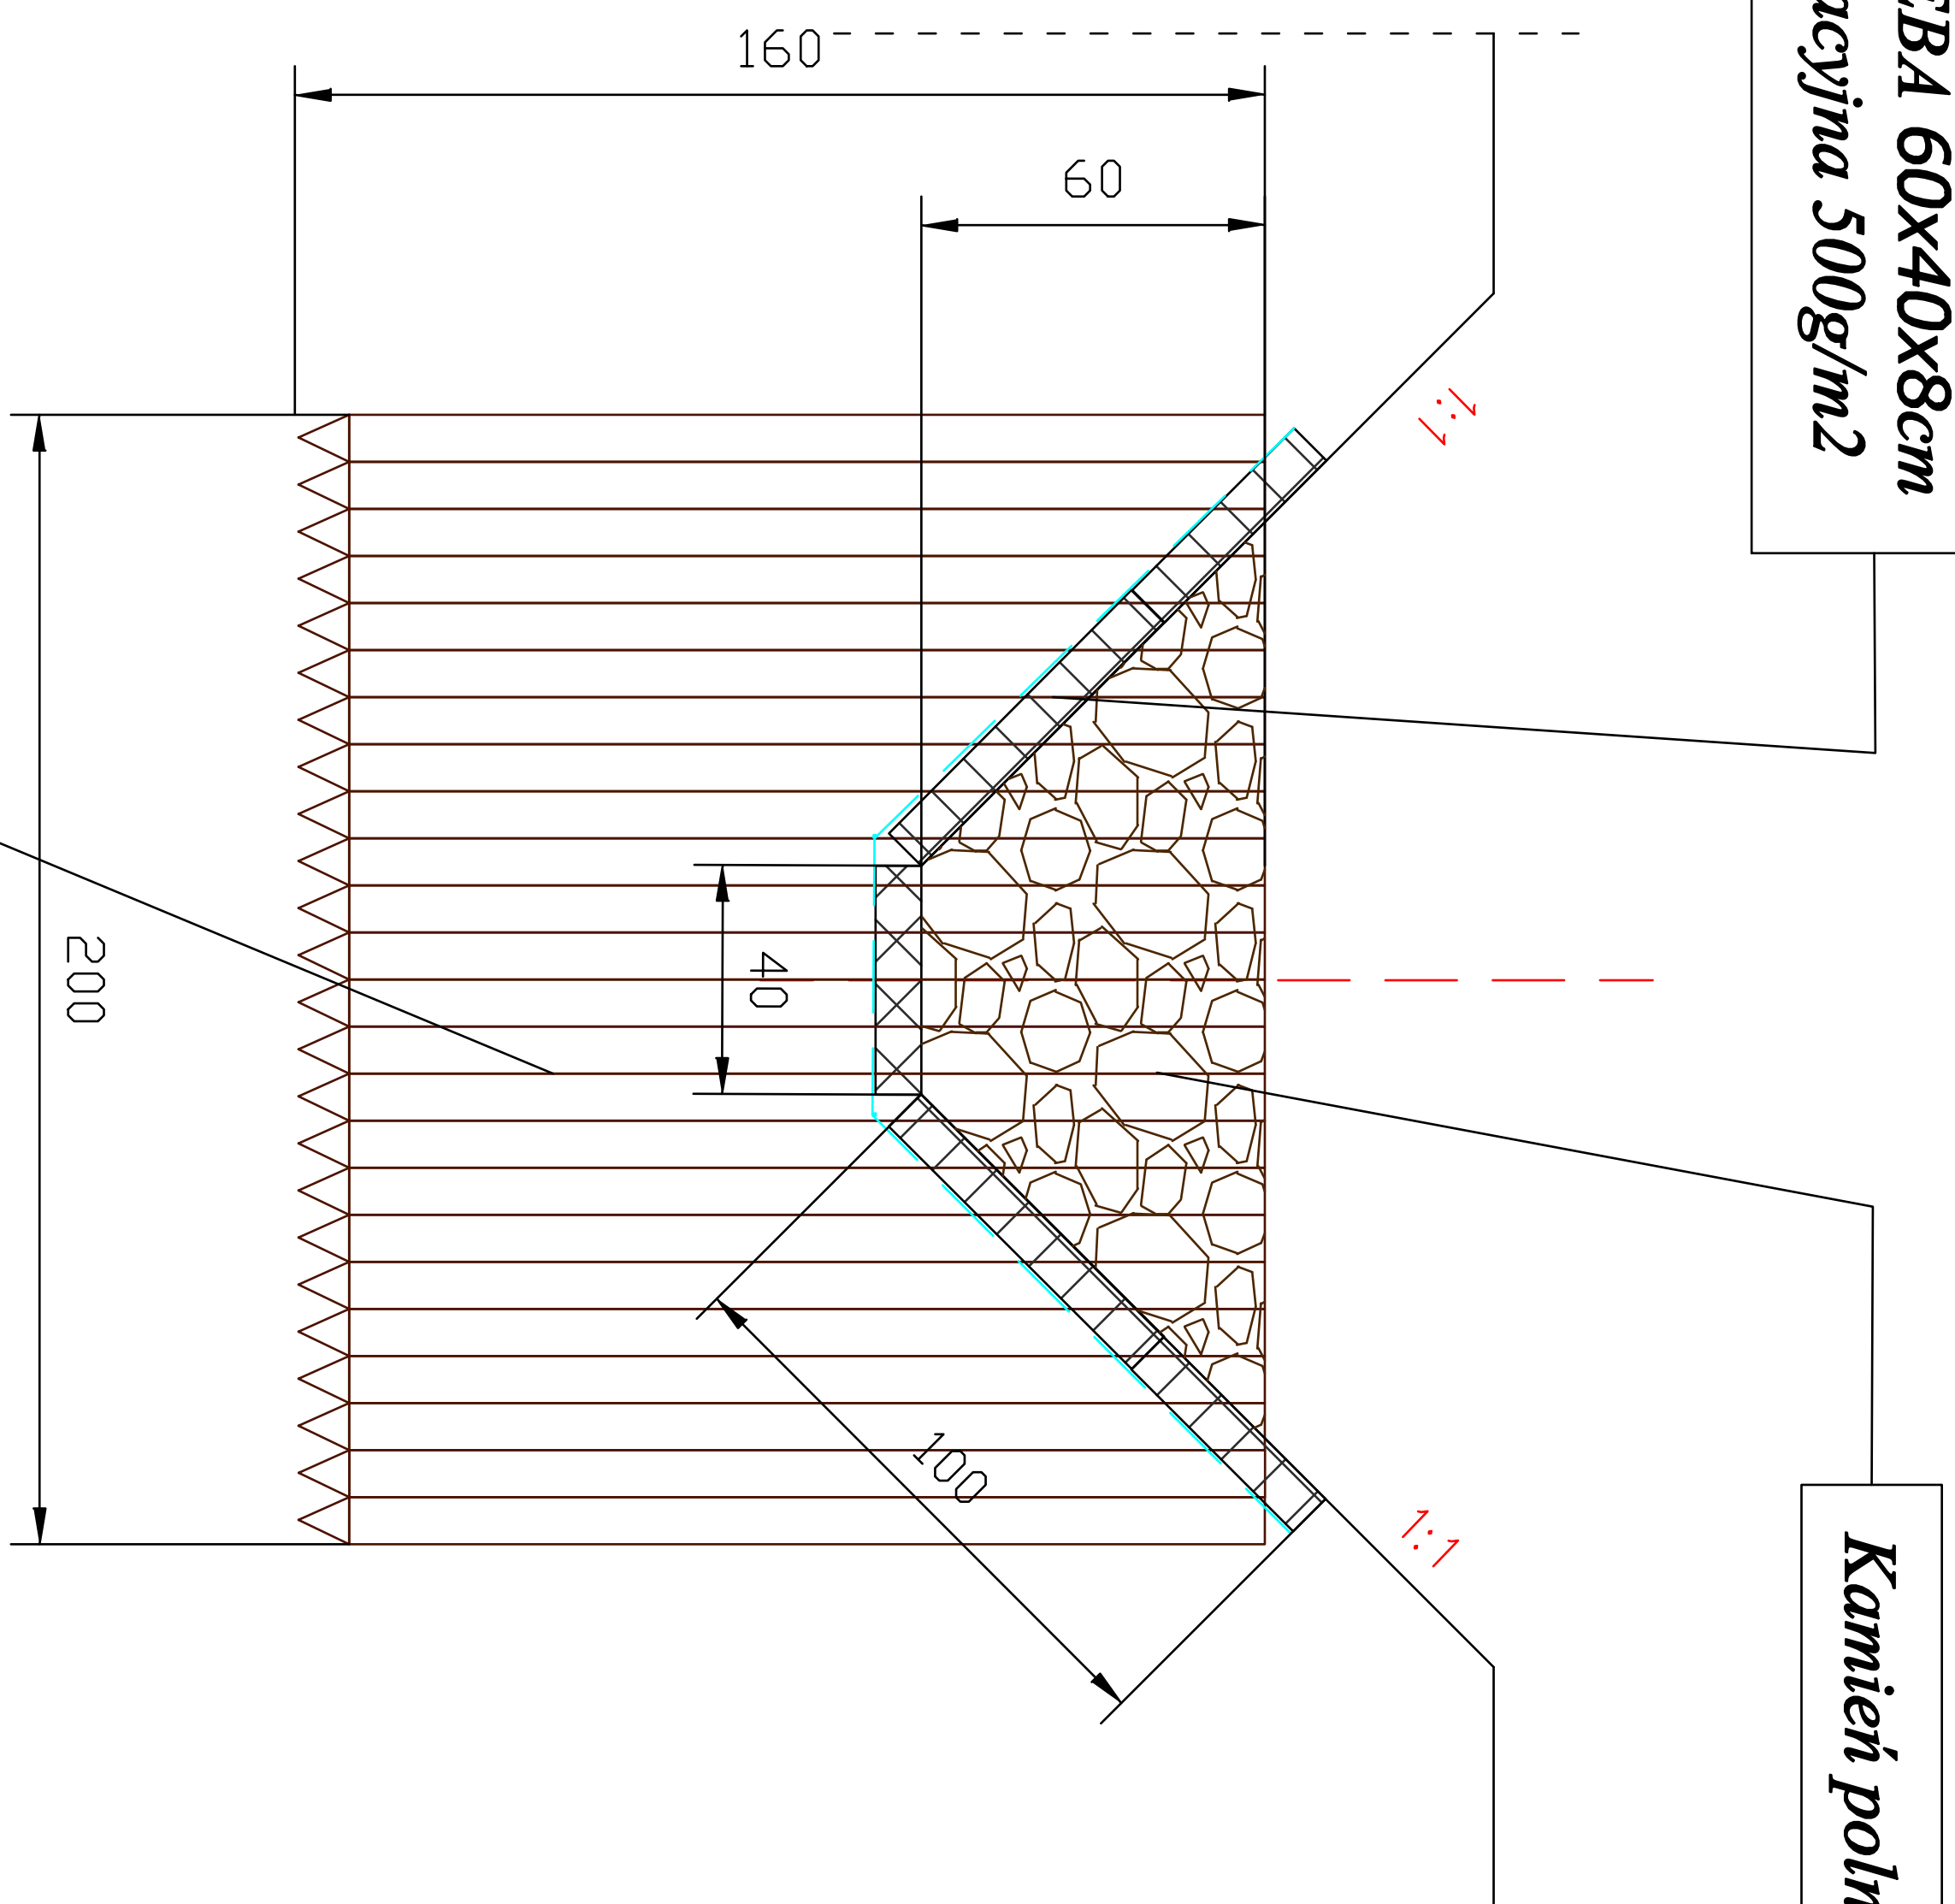


UMOCNIENIE ROWU Z PRZEGRODĄ Z PALISADY PRZY UL. POLNEJ W STARYM KUROWIE

SKALA 1:25

PRZEKRÓJ PODŁUŻNY

PRZEKRÓJ PODŁUŻNY

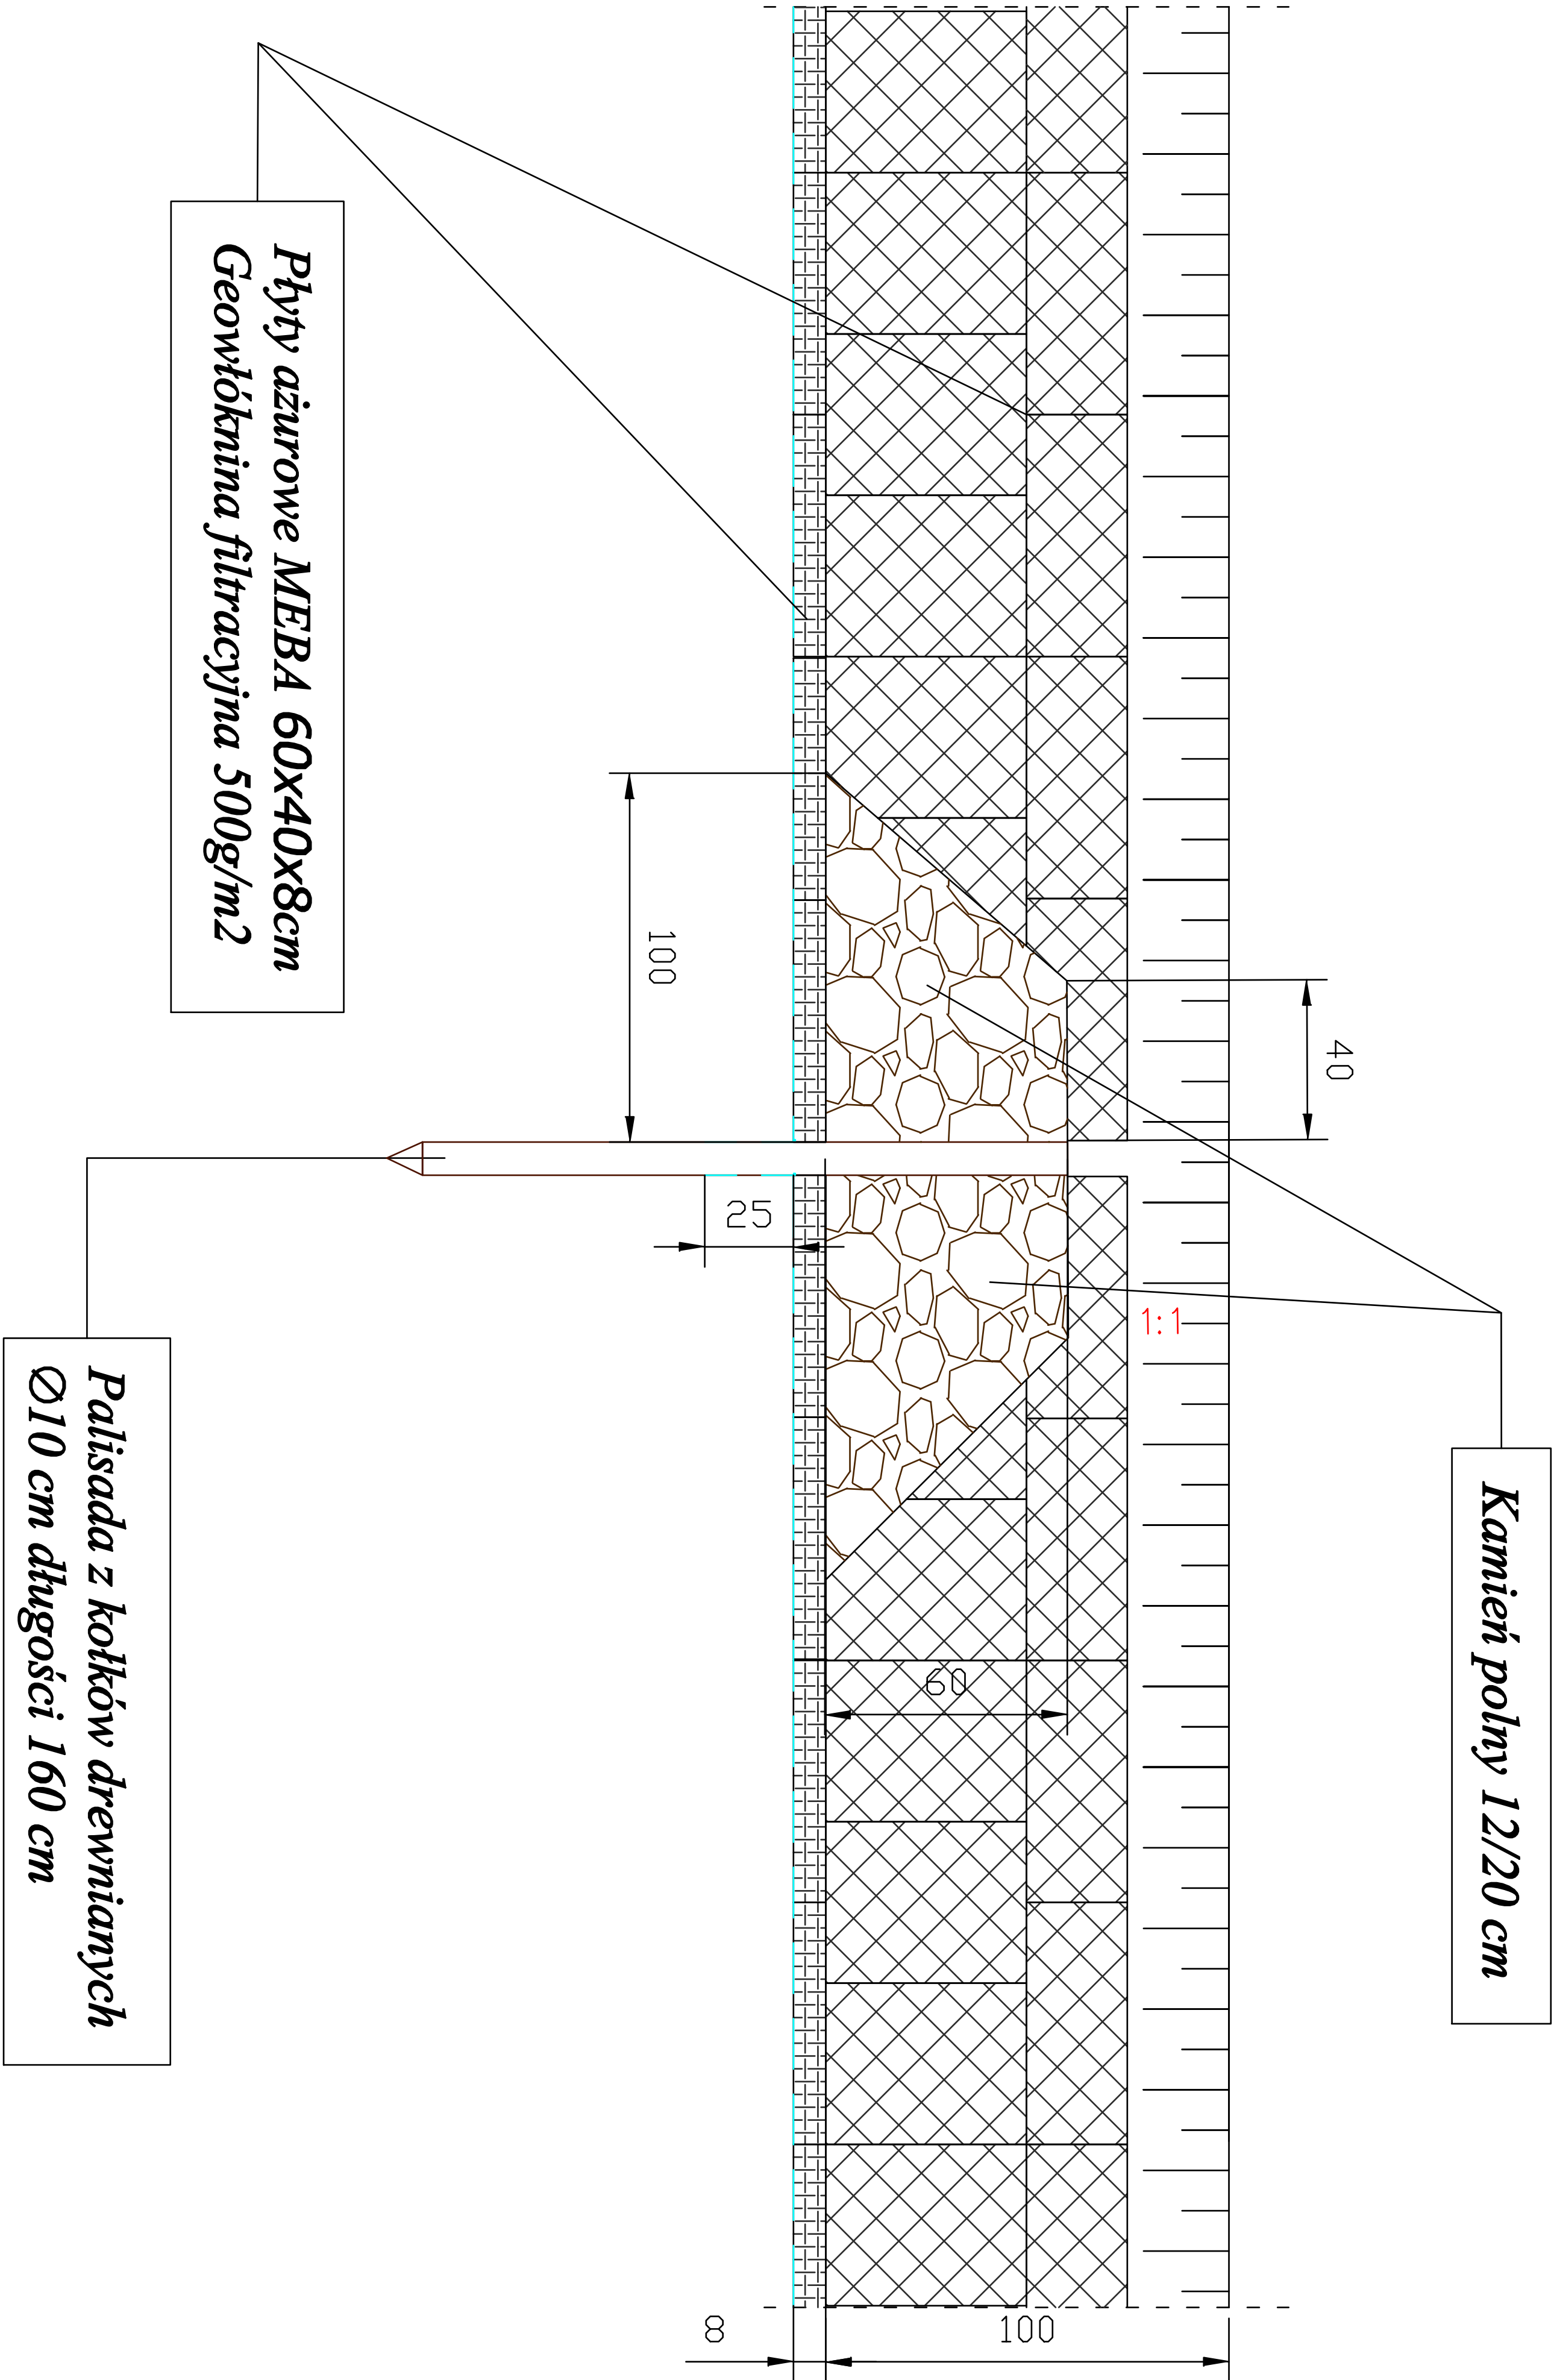

ZAKŁAD USŁUG PROJEKTOWYCH - HYDROGSAN			
Bolesław Haszko, Tomasz Haszko			
Ul. Kralcowa 20 06-400 GORZÓW WLKP			
Telefon: 95 732 44 57 kom. 508 210 701; email: haszko@orange.pl			
INWESTOR:	GMINA STARE KUROWO	SKALA	1:25
ul. Deszczyńska 1, 06-540 Stare Kurowo		NR RYS.	10
TEMAT: Przebudowa drogi gminnej nr P003302		STADIUM	PB
Stare Kurowo - kółkino wraz z odwodnieniem jezdni		BRANŻA	Drogonia
na odcinku ul. Polnej w Starym Kurowie.		DATA	08.2012
TREŚĆ:	Wzrost wyl. kanalizacji deszczowej KD2	NR UPR.	SPEC. UPR.
AUTORZY OPRACOWANIA:		10644/GW	konstr.-inż.
PROJEKTANT	mgr inż. Bolesław Haszko	10644/GW	
SPRAWDZAJĄCY	mgr inż. Antoni Przybylski	20/78/GW	konstr.-inż.