


NIWIELETA CIĄGU PIESZO - JEZDNEGO PRZY ULICY POLNEJ W STARYM KUROWIE SKALA 1:100/1000

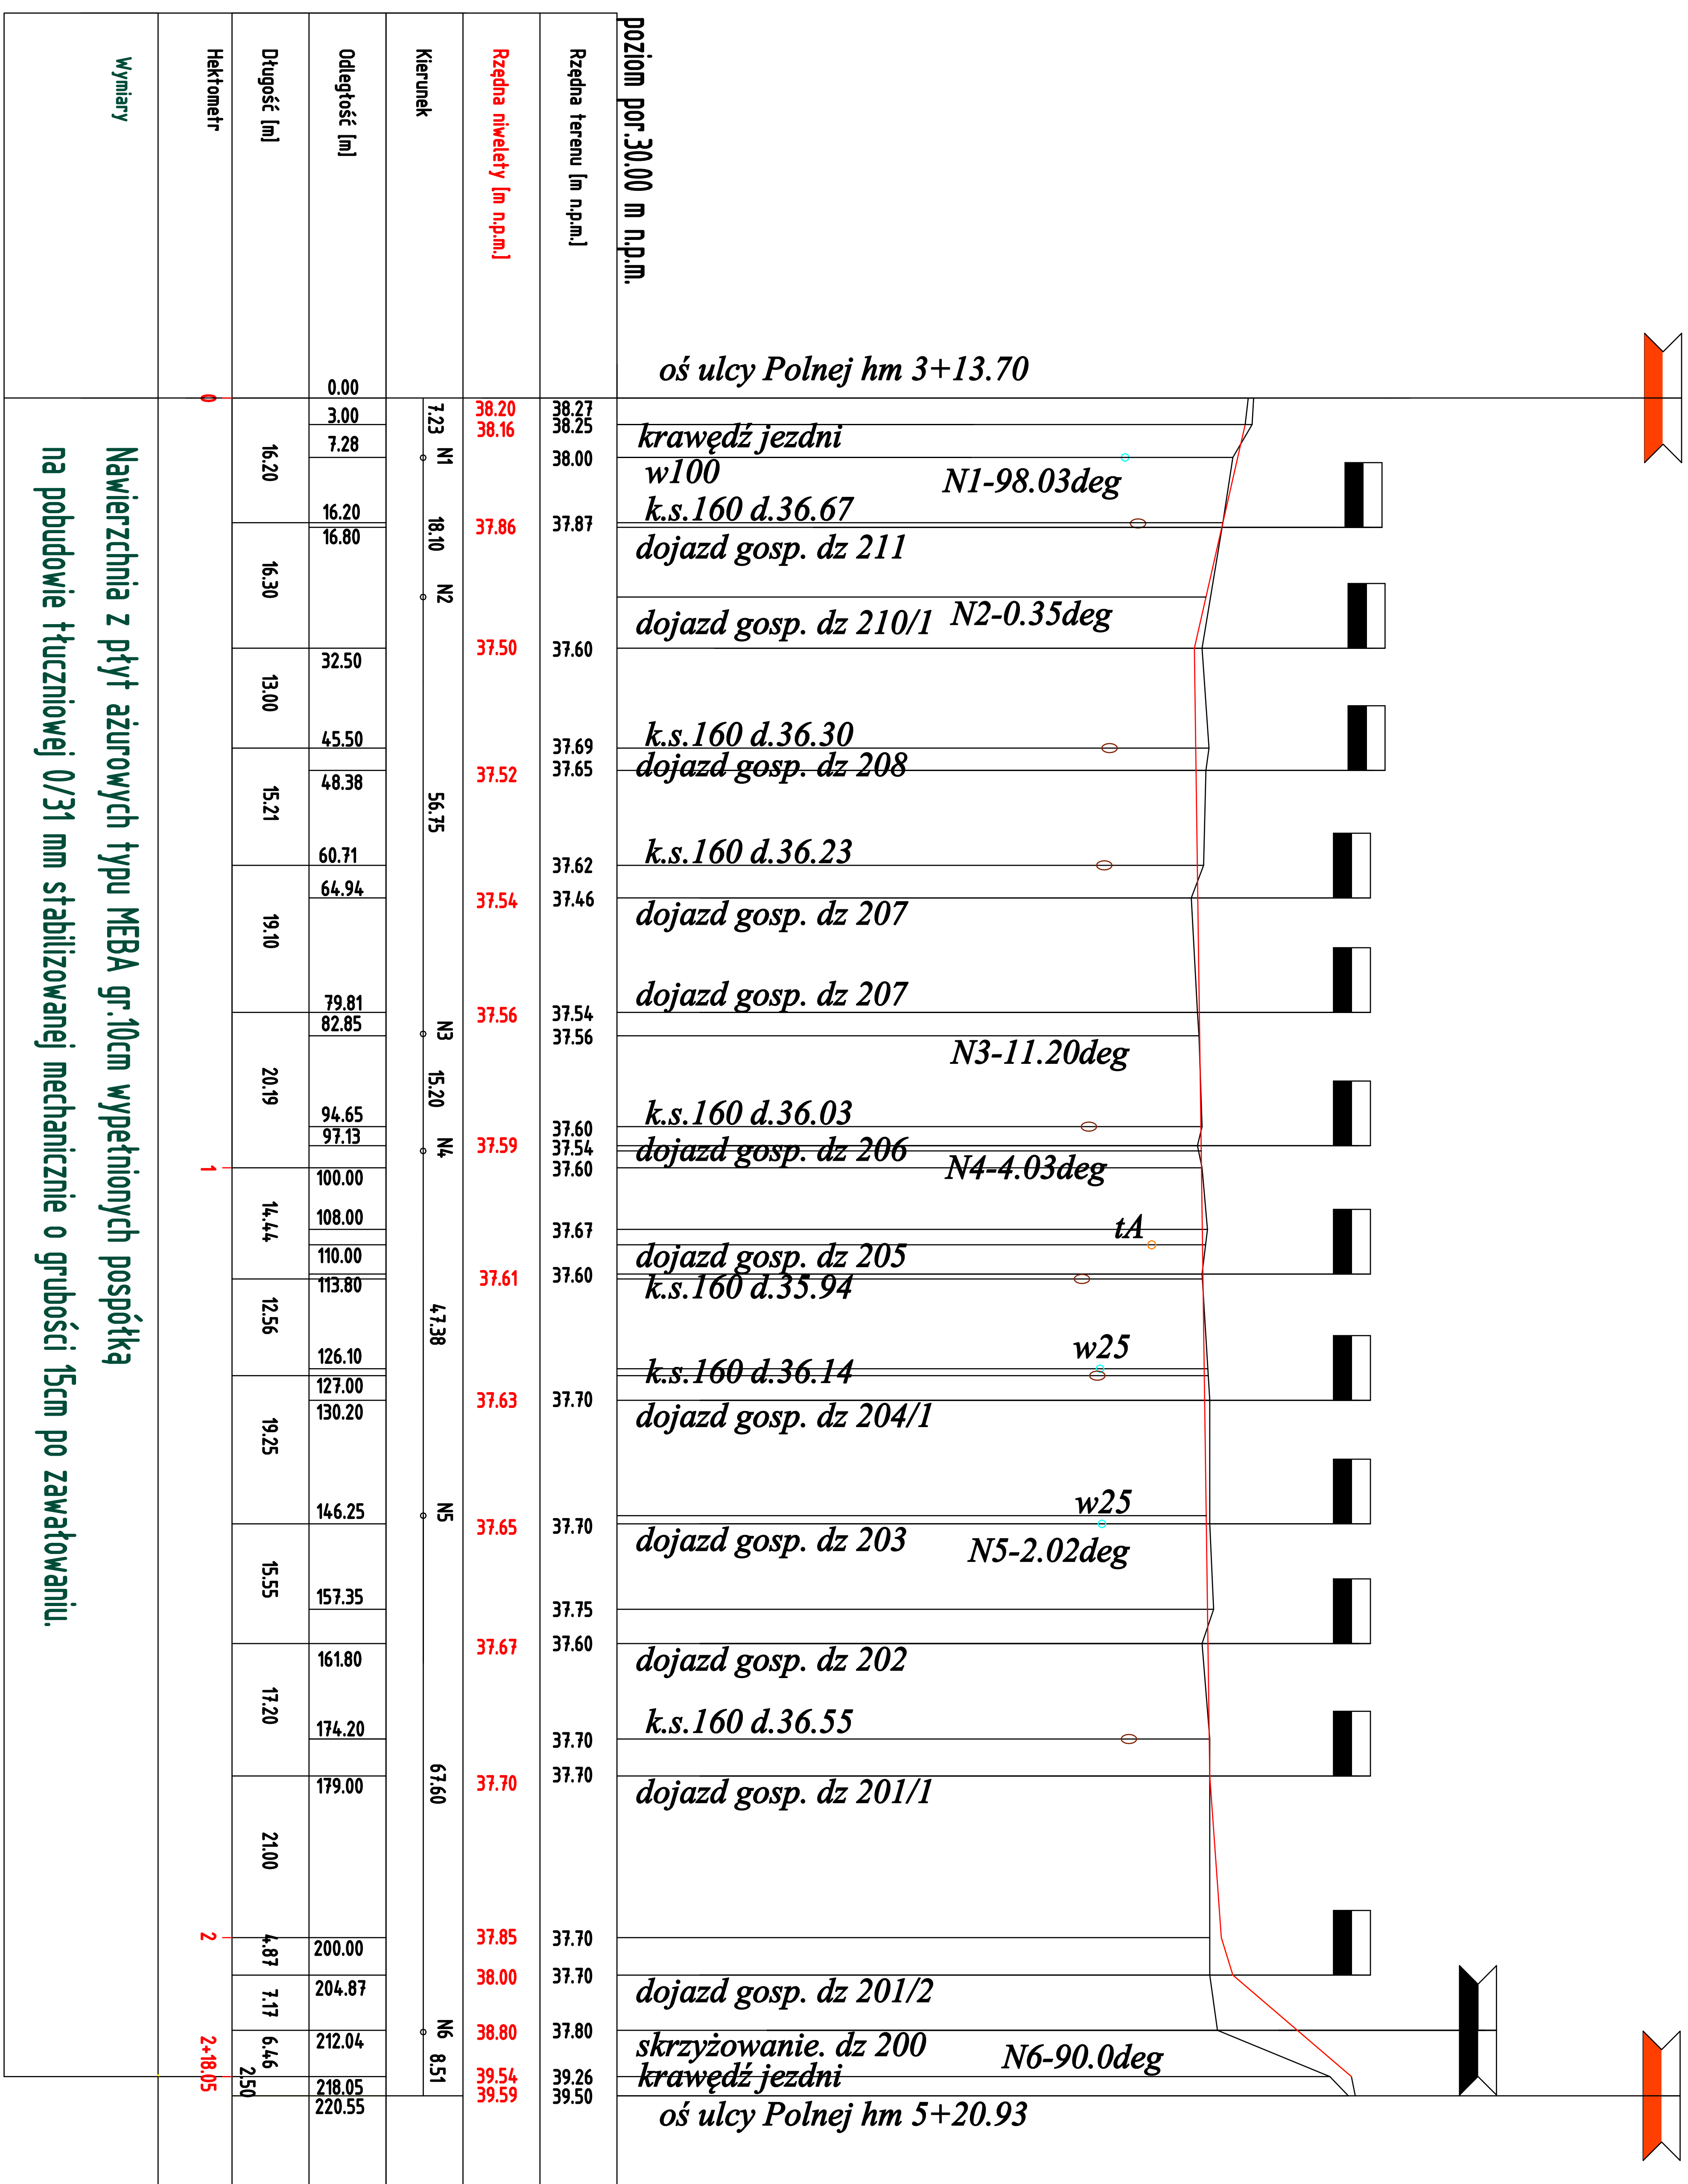

|                                                                       |   |
|-----------------------------------------------------------------------|---|
| ZAKŁAD USŁUG PROJEKTOWYCH - HYDROSSAN                                 |   |
| Bolesław Haszto, Tomasz Haszto                                        |   |
| Ul. Karłowca 20 66-400 GORZÓW WL.KP                                   |   |
| Teléfono: 95 732 44 57      kom. 508 210 701; email: haszto@orange.pl |   |
| INWESTOR:                                                             | GAJNA STARE KURKOWO<br>ul. Dębskiego 1, 68-540 Stare Kurkowo                                                                           |
| TEMAT:                                                                | Przebudowa drogi gminnej nr P001302<br>Stare Kurkowo - Rokitno wraz z odwodnieniem jezdnii<br>na odcinku ul. Polnej w Starym Kurkowie. |
| TREŚĆ:                                                                | Niewielka część pieszego - jezdniowego pasa ul. Polnej                                                                                 |
| AUTORZYN OPRACOWANIA:                                                 | N- JPR.<br>T- OBRÓB. GŁÓW.<br>KONS. - HIZ.<br>KONS. - HIZ.<br>KONS. - HIZ.                                                             |
| PROJEKTANT                                                            | mgr inż. Bolesław Haszto   |
| SPRAWDZAJĄCY                                                          | mgr inż. Antoni Przybylski   |
|                                                                       | 20780w   |
|                                                                       | DATA   |
|                                                                       | 08.2012   |
|                                                                       | SPEC. JPR.<br>PODPIS   |
|                                                                       | SKALA   |
|                                                                       | 1:100/1000   |
|                                                                       | NR RYS.   |
|                                                                       | 4   |
|                                                                       | STADIUM   |
|                                                                       | PB   |
|                                                                       | BRANŻA   |
|                                                                       | Drogonia   |