


PROFIL PODŁUŻNY WODOCIĄGU UL. CICHHA

SKALA 1:100/500

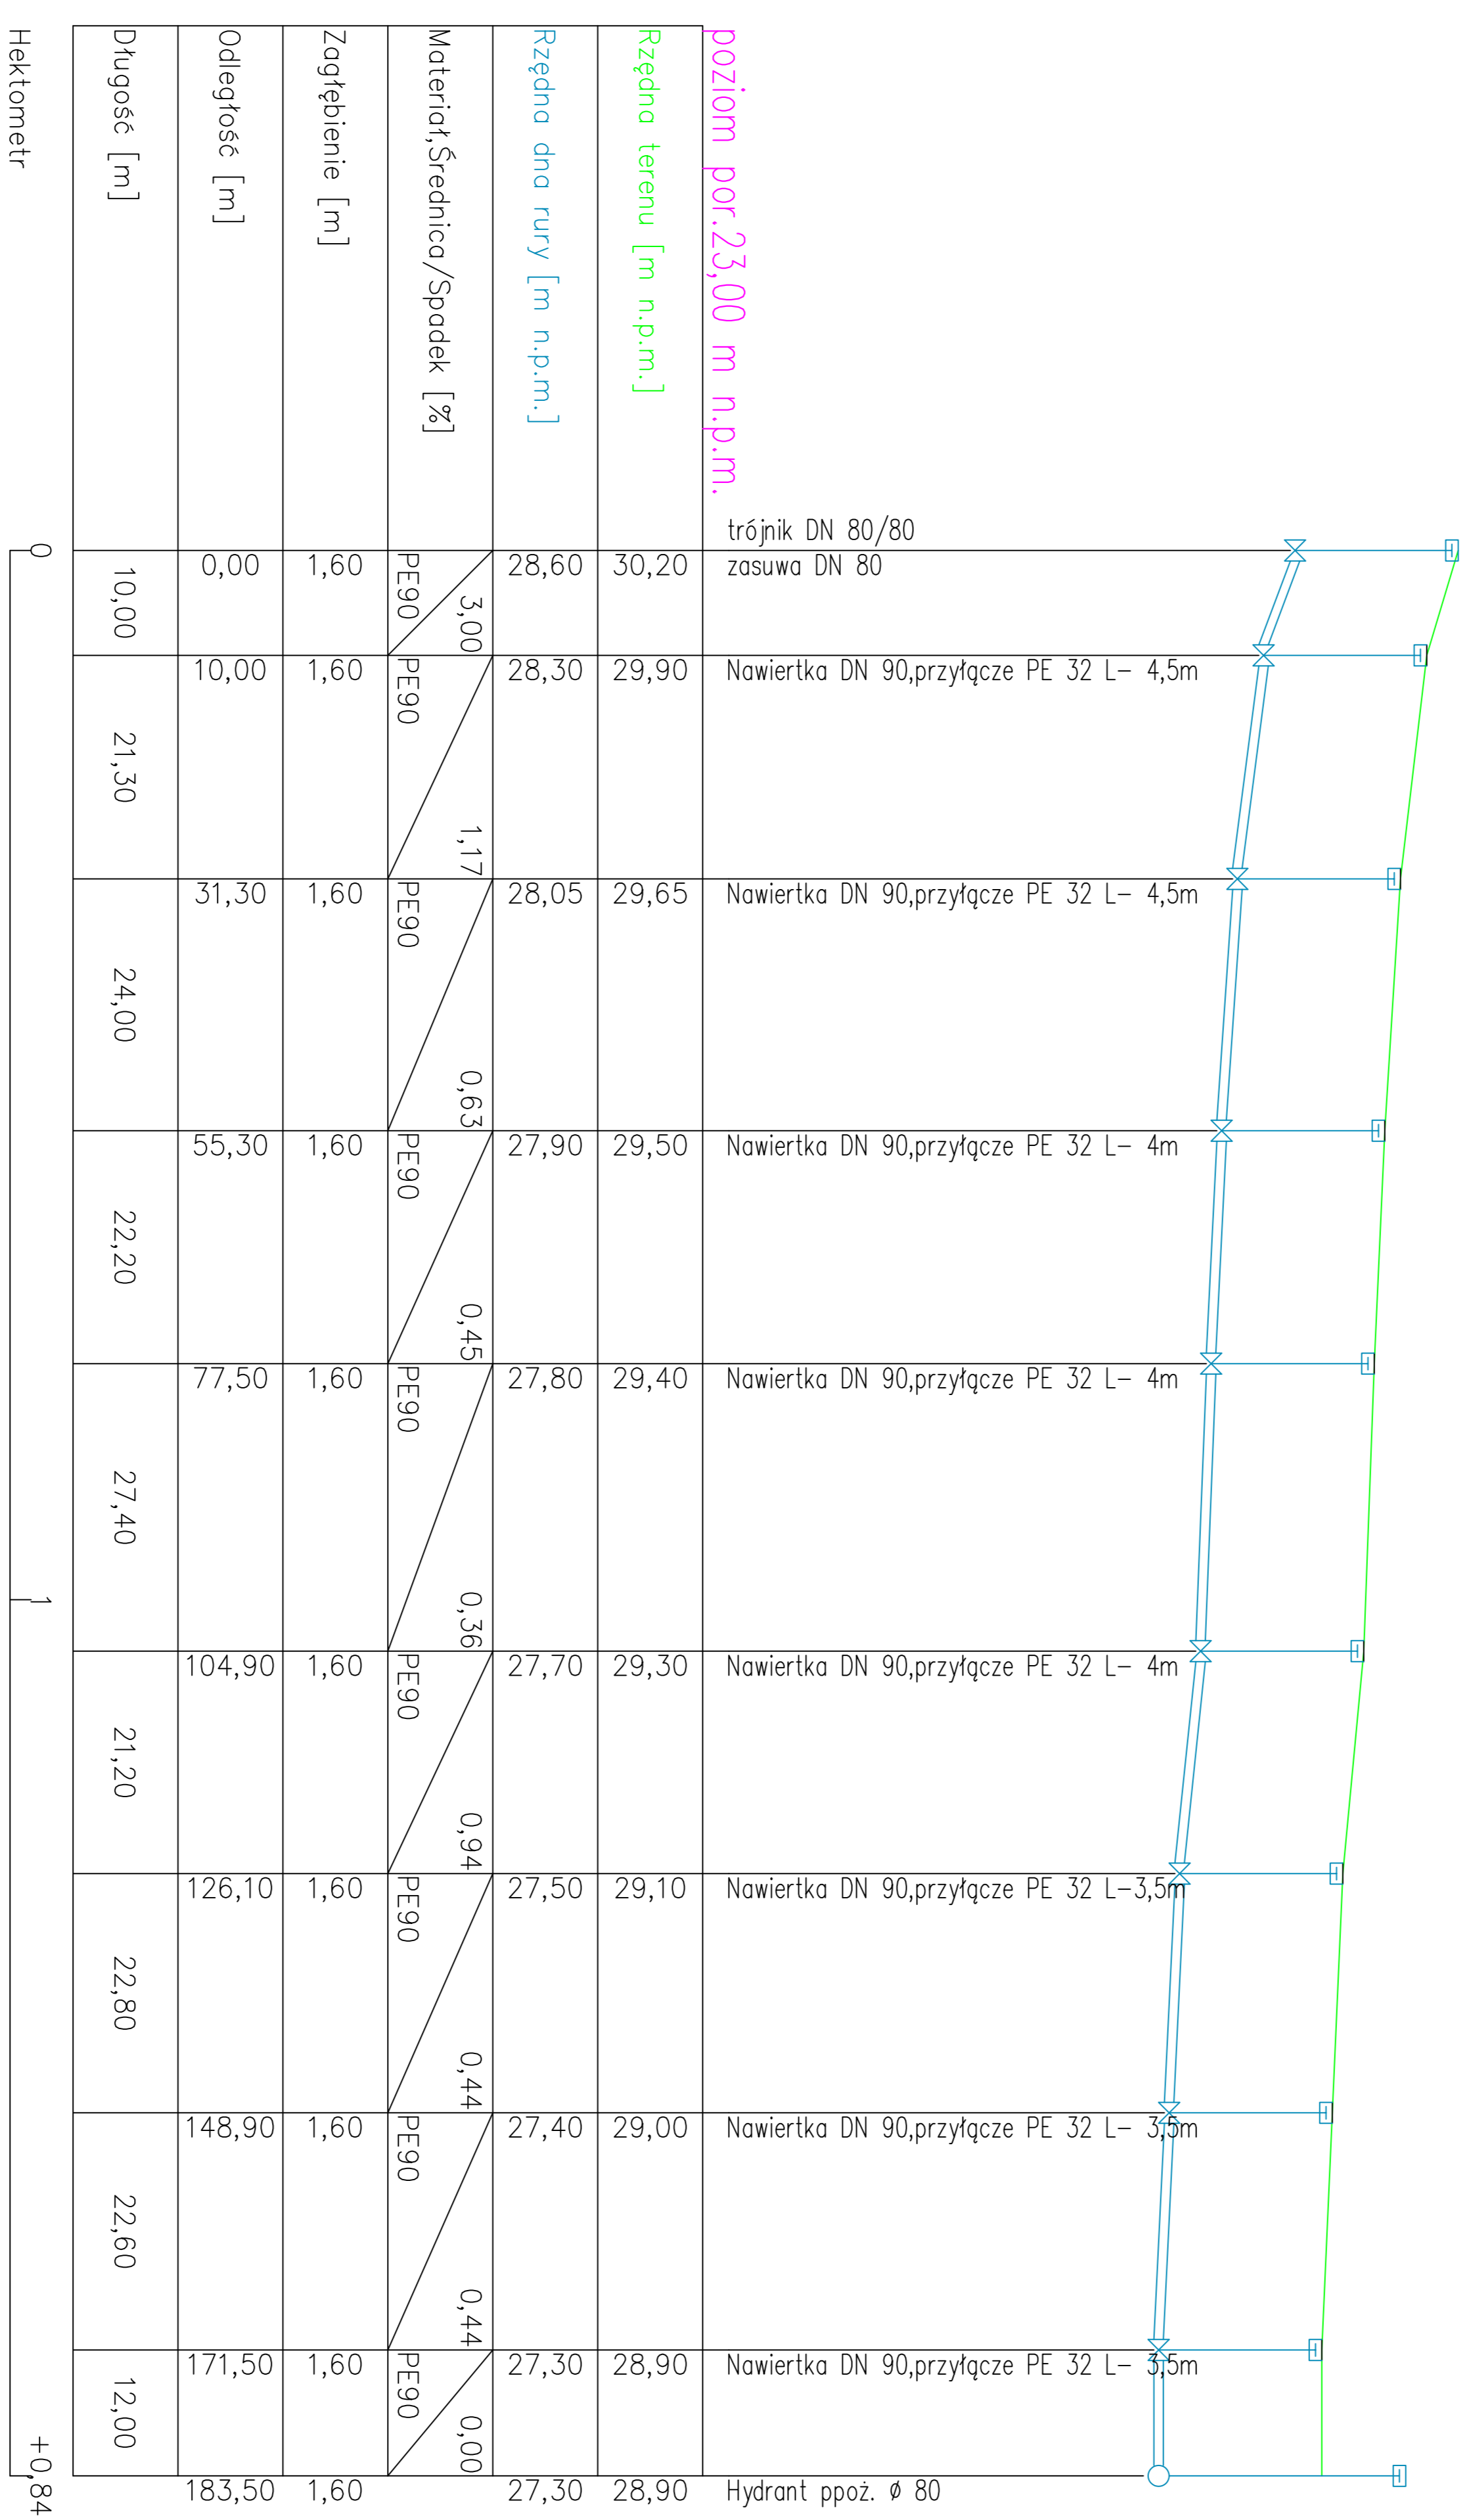

ZAKŁAD USŁUG PROJEKTOWYCH - HYDROSSAN s.c.			
Bolesław Haszto, Tomasz Haszto			
Ul. Krawcowa 20 66-400 GORZÓW WLKP			
Telefon/fax (095) 732 44 57 kom. 508 210 701; email: haszto@orange.pl			
INWESTOR	Gmina Stare Kurowo ul. Daszyńskiego 1 66-540 Stare Kurowo	SKALA	1:100/500
TEMAT	Budowa kanalizacji sanitarnej oraz sieci wodociągowej	NR RYS.	4/
	ul. Pogodna : Spokojna : Krótka : Cicha	STRADIUM	7B
	w miejscowości Stare Kurowo	BRANŻA	Sanitarna
TREŚĆ:	Profil podłużny wodociągu - ul. Cicha	DATA	05.2008
AUTORZY OPRACOWANIA:	M. UPR.	SPEC. UP.	PODPIS
PROJEKTOWAŁ	Ingr inż. Bolesław Haszto	106A/94/Gw	
SPRAWDZIŁ	Ingr inż. Aleksandra Foszcz	8/2000/Gw	
		Sieci wod.-kan.	