


NIVELETA ULICY POLNEJ W STARYM KUROWIE SKALA 1:100/1000

NIVELETA ZIAZDU DO M.KAWKI

NIVELETA PRZEZIAZDU KAWKI - ROKITNO

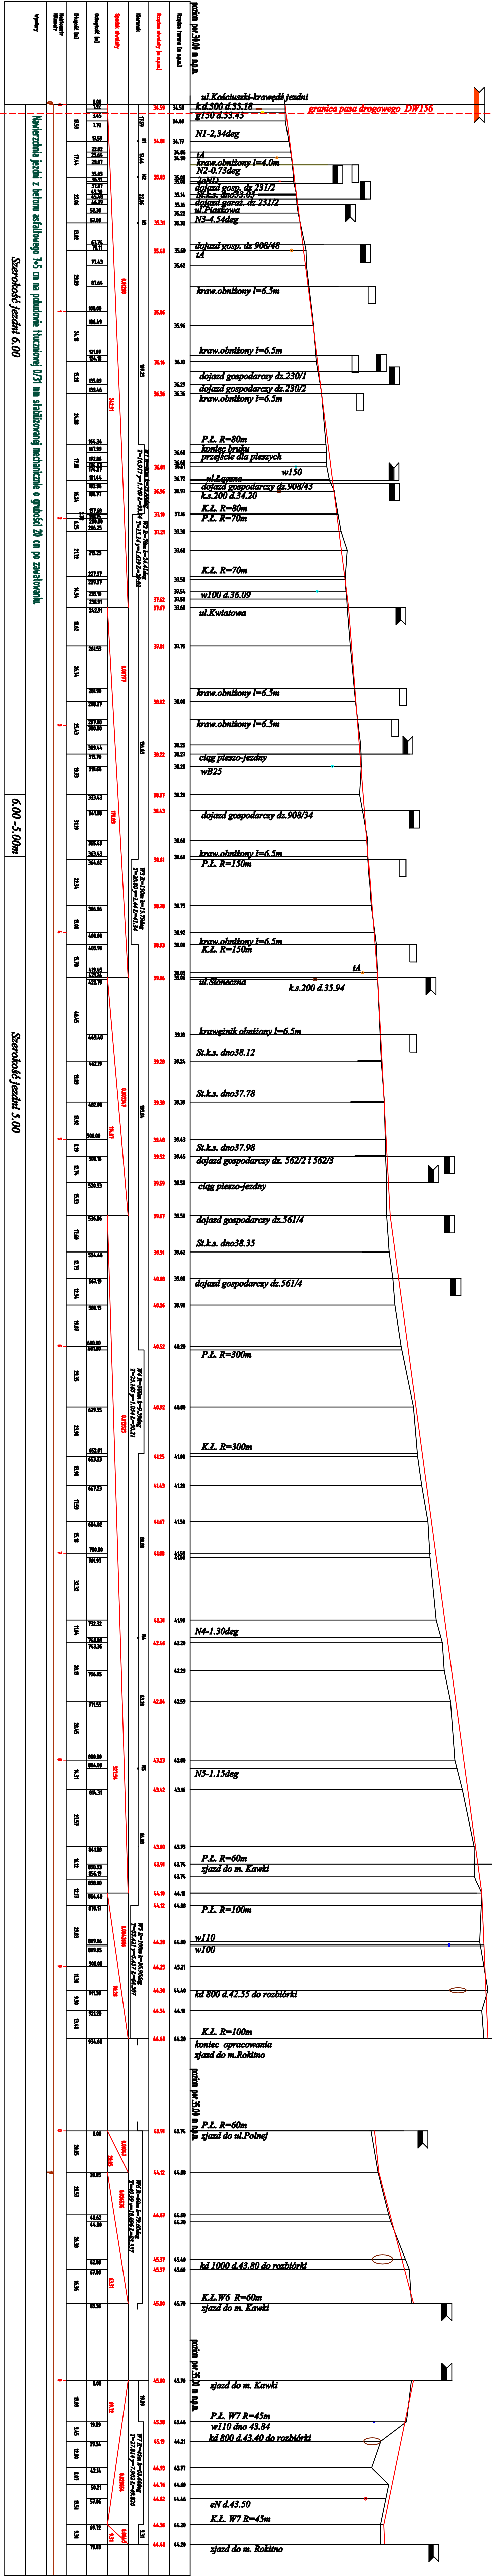

