




PRZEKRÓJ KONSTRUKCYJNY DĄSZKOWY
Z CHODNIKIEM OBUSTRONNYM
PRZYŁĘGŁYM DO JEZDNI
SKALA 1:50

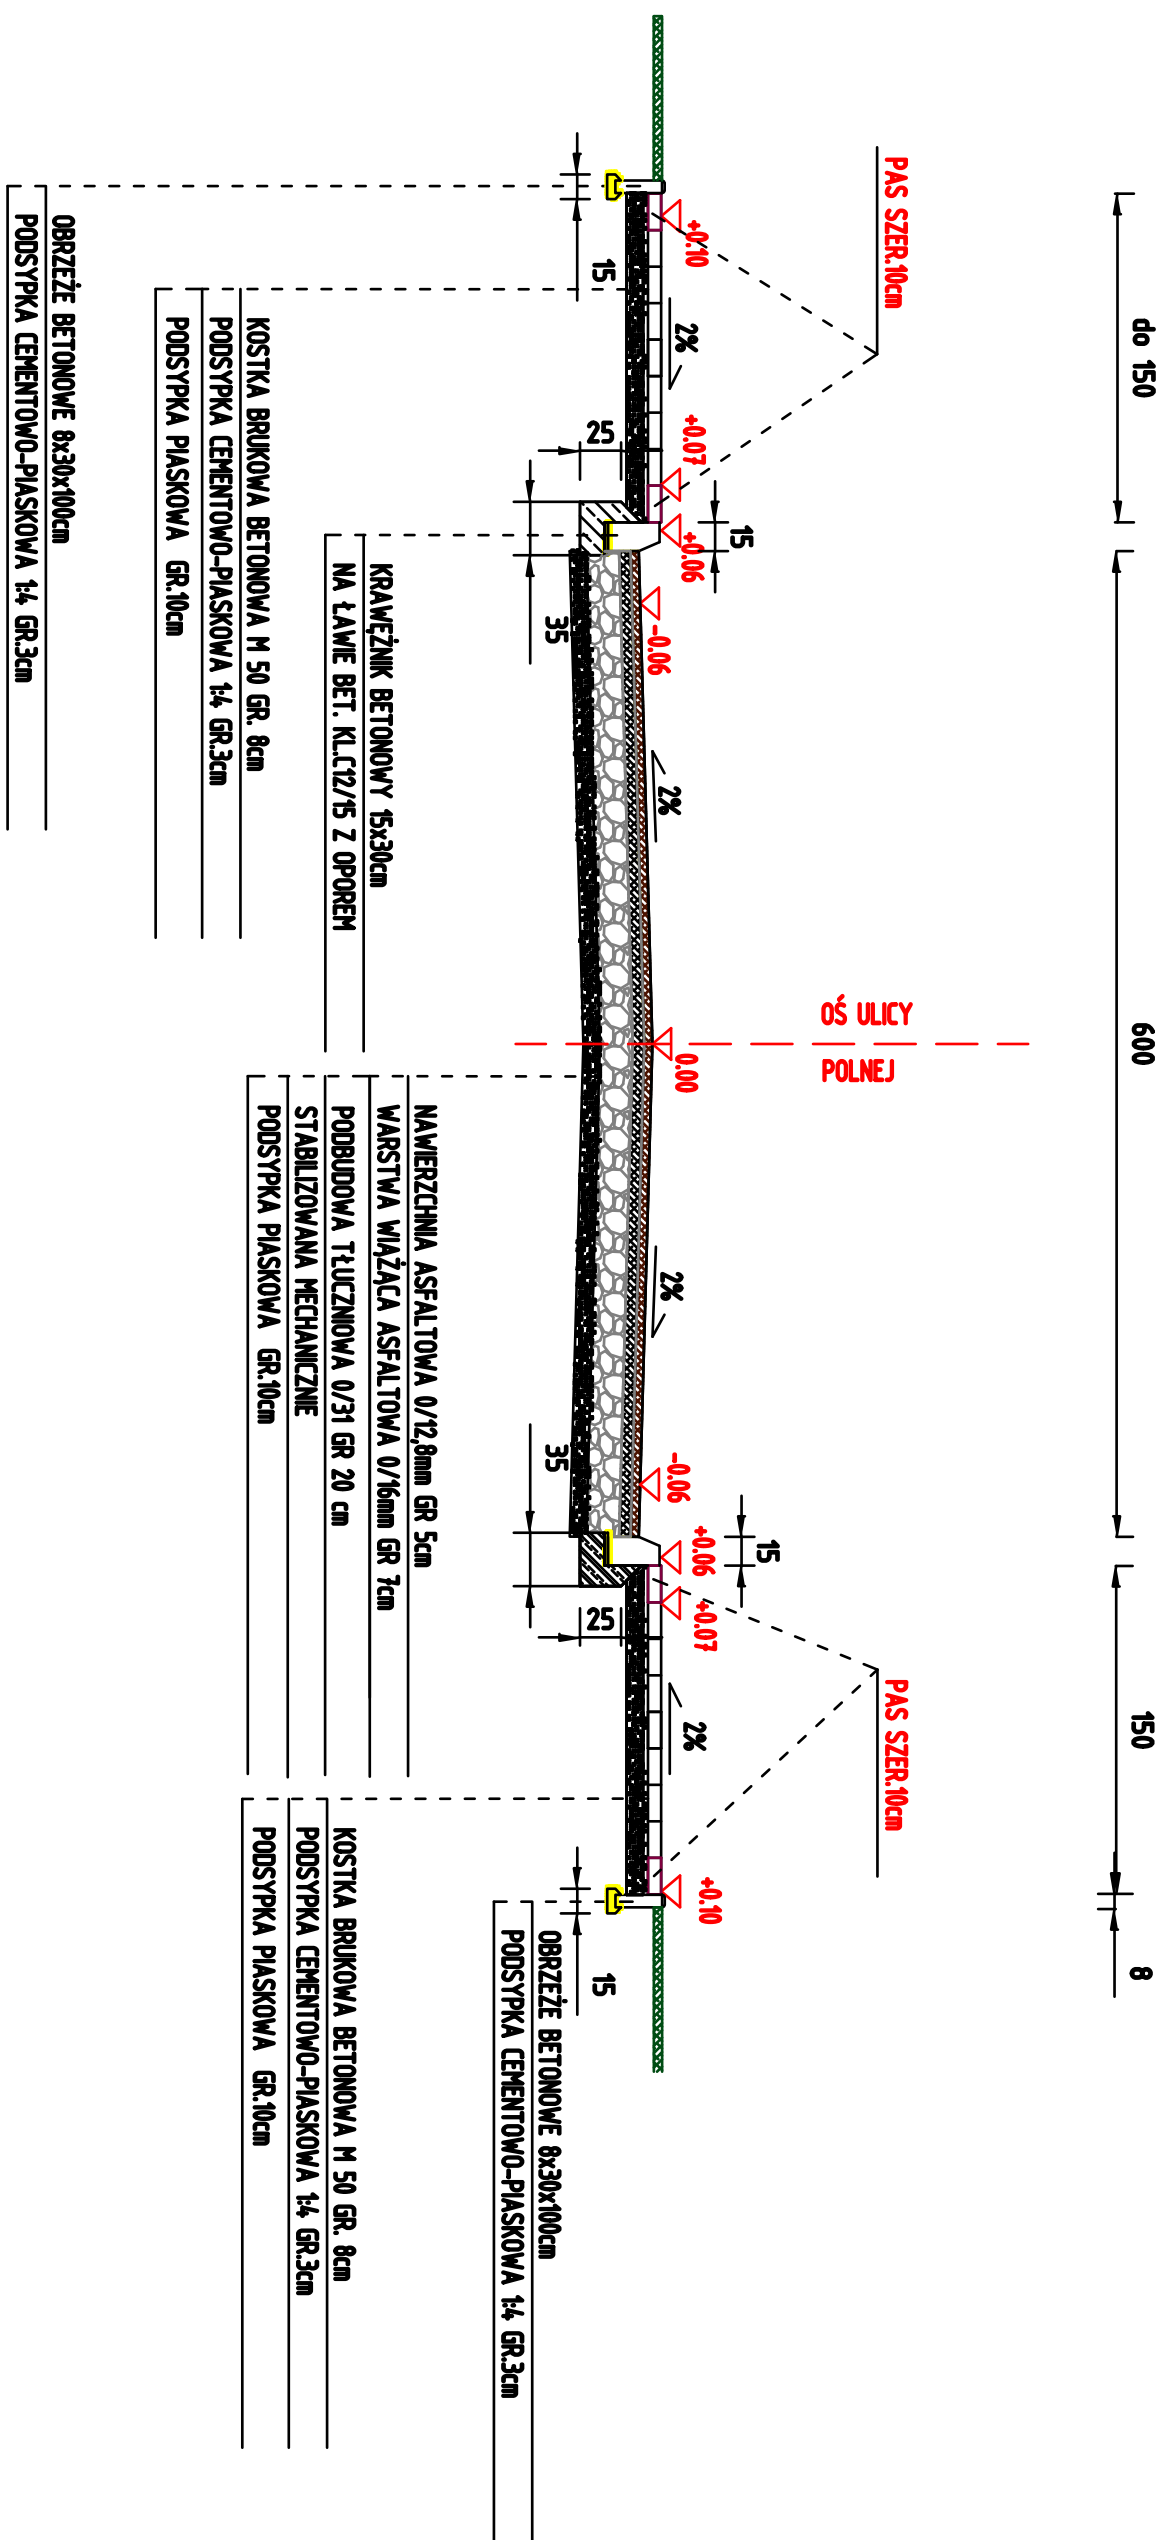

PRZEKRÓJ KONSTRUKCYJNY JEDNOSPADKOWY
Z ROWEM JEDNOSTRONNYM
SKALA 1:50

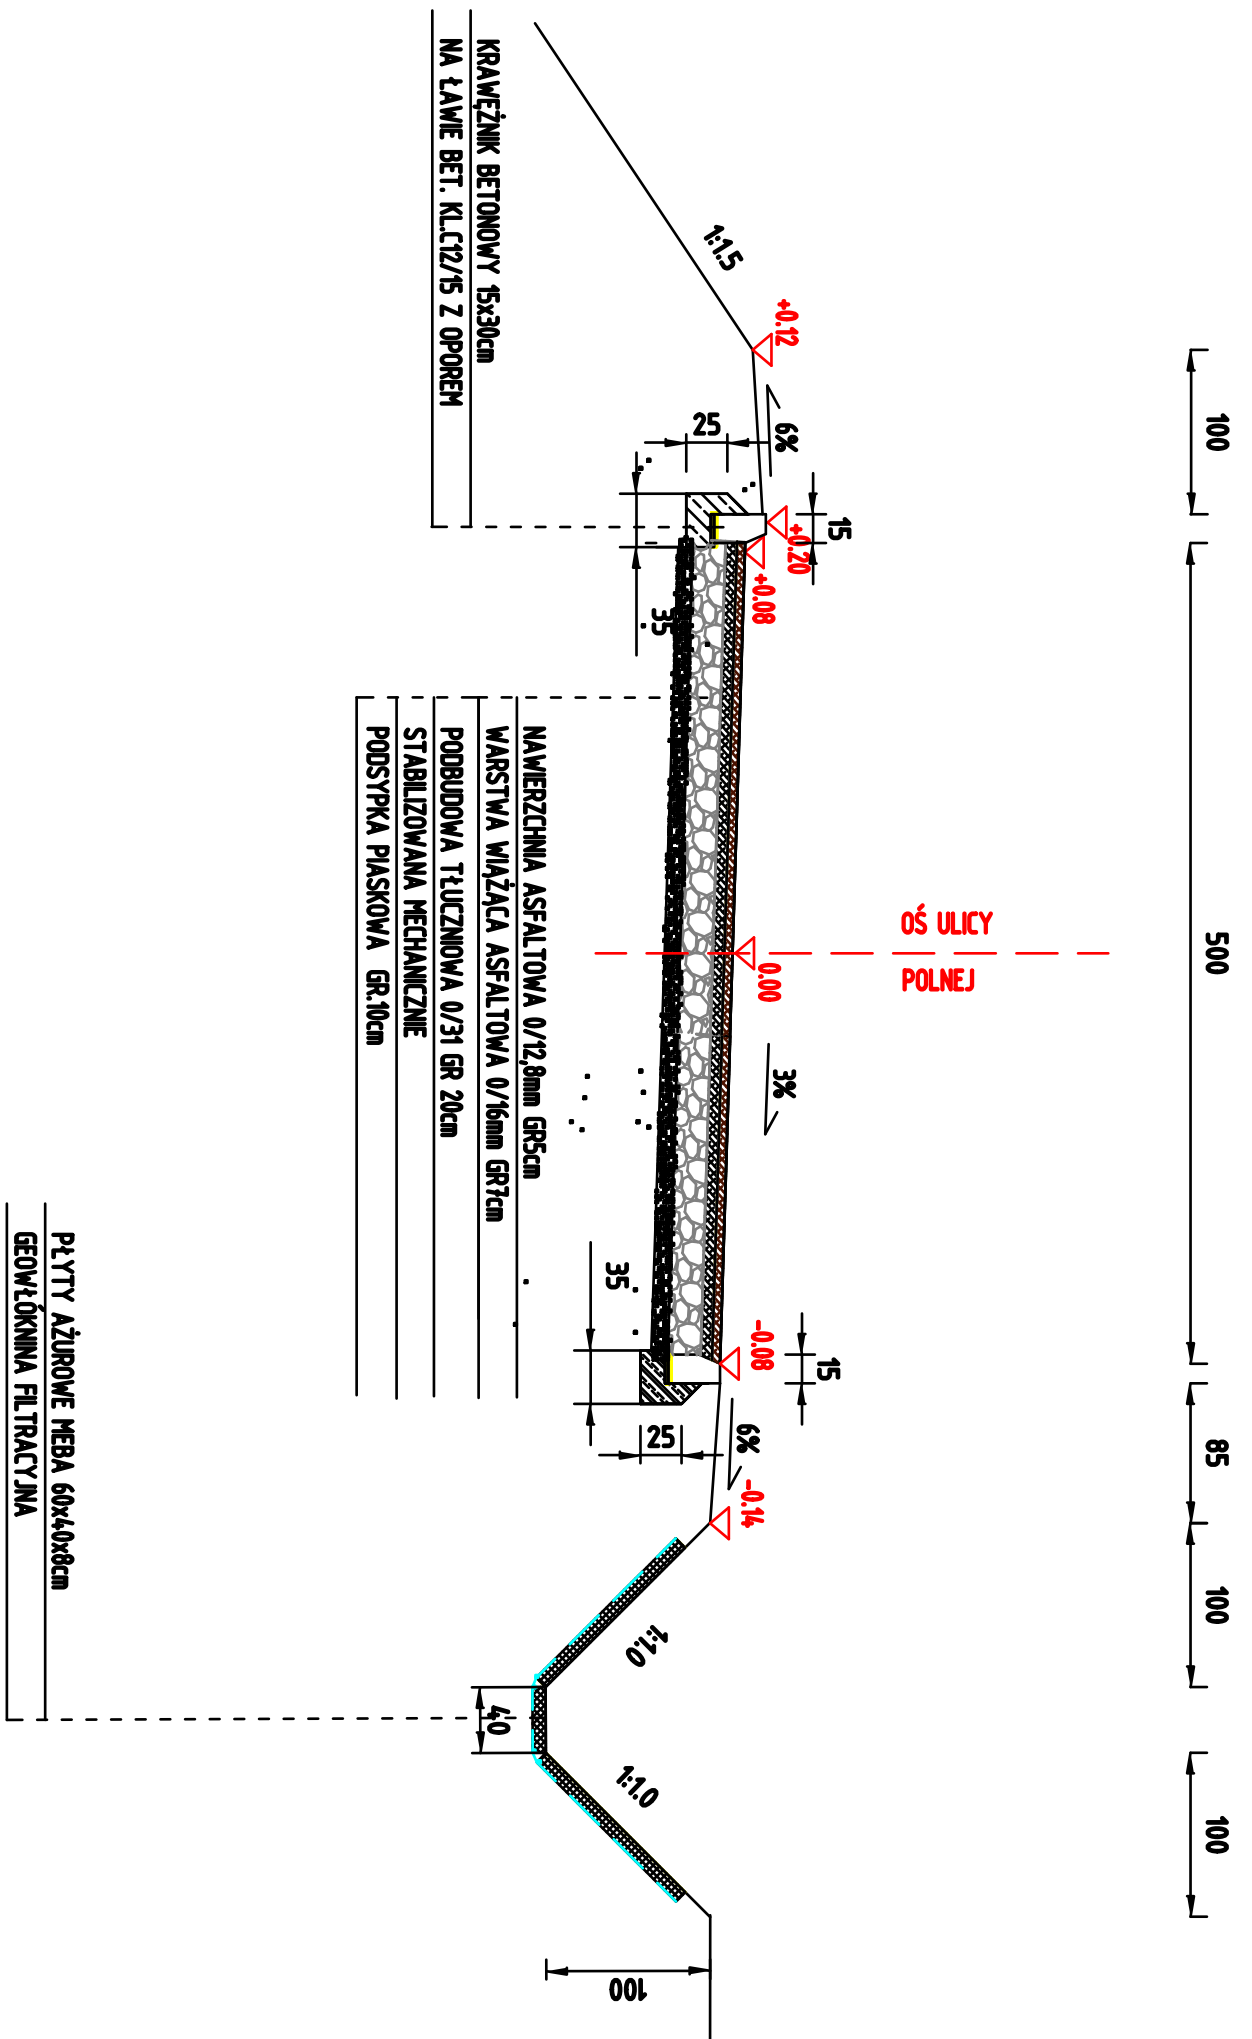

PRZEKRÓJ KONSTRUKCYJNY JEDNOSPADKOWY
CIĄGU PIESZO-JEZDNEGO OBOK UL. POLNEJ
W STARYM KUROWIE
SKALA 1:50

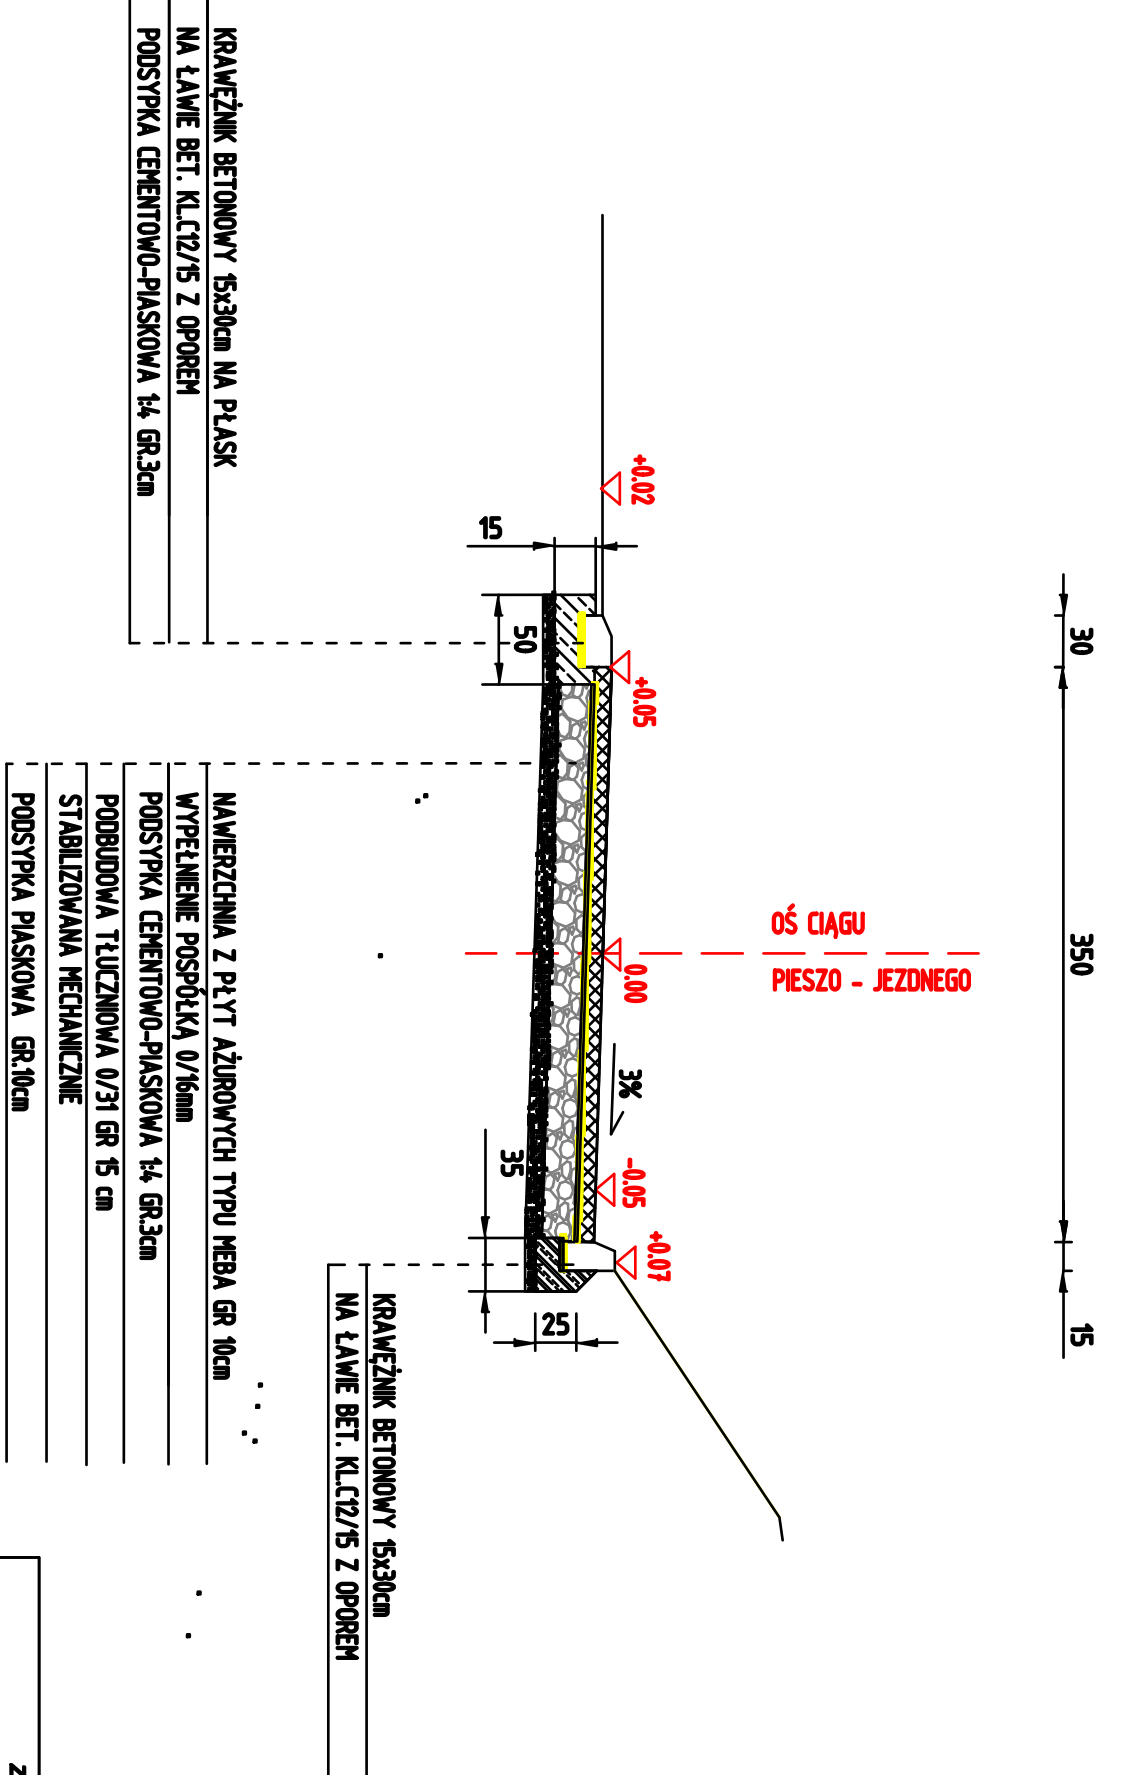

