

STAROSTA W POWIATOWE
W Szreleczu Krajewskie,
Wydział Geodezji i Kartografii
Kotarza
ul. Ks. Stefana Wyszyńskiego 7
196-500 STRZELCE KRAJEWSKIE

18. MAJ 2017

Zasięg	Udostępnienie	Asortyment	Grupa funk.	Kopia	Numer	Data	Tajność
080603_5.3	2	9	2	2	123/2017	18. MAJ 2017	4

DANE O UDOSTĘPNIANEJ MAPIE


Nazwa obiektu (miejscowość)	Stare Kurowo dz. nr 322, 329, 78, 181
-----------------------------	---------------------------------------

Położenie obiektu	Jednostka ewidencyjna	Obręb ewidencyjny	Numery działek
	identyfikator	identyfikator	
Wielkość i skala udostępnianej mapy	Stare Kurowo	Stare Kurowo	wg zakresu
	080603_5	080603_5.0003	
Adnotacje o aktualności mapy	Obszar w ha : =5=	Skala 1:500	
	Mapa aktualizowana	Oznaczenie wg rejestru zgłoszeń prac geodezyjnych	Data aktualizacji mapy
Dane o jednostce geodezyjnej wykonującej aktualizację mapy z pieczęcią i podpisem kierującego pracami – geodety uprawnieni oraz osoby upoważnionej do reprezentowania podmiotu dokonującego aktualizacji mapy (wg art. 1 ust. 2 pkt 1 Prawo geodezyjne i kartograficzne – tekst jednolity Dz.U. 2015.520 z późn. zmianami)	TAK	GK.6640.798.2016	2017.03.28 2017.04.24

Format przekazywanych danych	Rodzaj nośnika	Typ pliku	Wielkość
	1 szt CD-R, ZIP	(txt, dxf)	(w bajtach)
Zakres tematyczny udostępnianej mapy (treść: pełna, obowiązkowa, katalistyczna, lub naczyn warzaw)	MAPA ZASADNICZA O PEŁNEJ TREŚCI		
Określenie układu współrzędnych prostokątnych płaskich i układu wysokości	Układ współrzędnych płaskich – PUWG 2000/5, Układ wysokościowy – Kronsztad 86		
Informacje o oznaczeniu obszarów zasługuje na służebności gruntowych – zgodnie z § 90 rozporządzenia MSWiA z dnia 9 listopada 2011r. (Dz.U. 2011.283.1572).	Nie sprawdzano		

Cel udostępnienia	MAPA DO CELÓW PROJEKTYWNYCH		
	Poświadcza się, że niniejszy dokument został opracowany w wyniku prac geodezyjnych i kartograficznych, których rezultaty zawiera operat techniczny wpisany do ewidencji materiałów państwowego zasobu geodezyjnego i kartograficznego		
Organ prowadzący państwowy zasób geodezyjny i kartograficzny	STAROSTA STRZELECKO - DREZDENECKI		
Identyfikator ewidencyjny materiału zasobu – operatu technicznego	P.0806.2017.4.14		
Data wpisania operatu technicznego do ewidencji materiałów zasobu	18 MAJ 2017		

Uwaga:
1. Na podstawie art. 18 Ustawy Prawo geodezyjne i kartograficzne reprodukowanie, rozpowszechnianie i rozprowadzanie udostępnionych informacji wymaga zgody Starosty Strzelecko-Krajewskiego.
2. Niniejszy dokument winien być zaskanowany i zapisany integralny element opracowanego projektu.

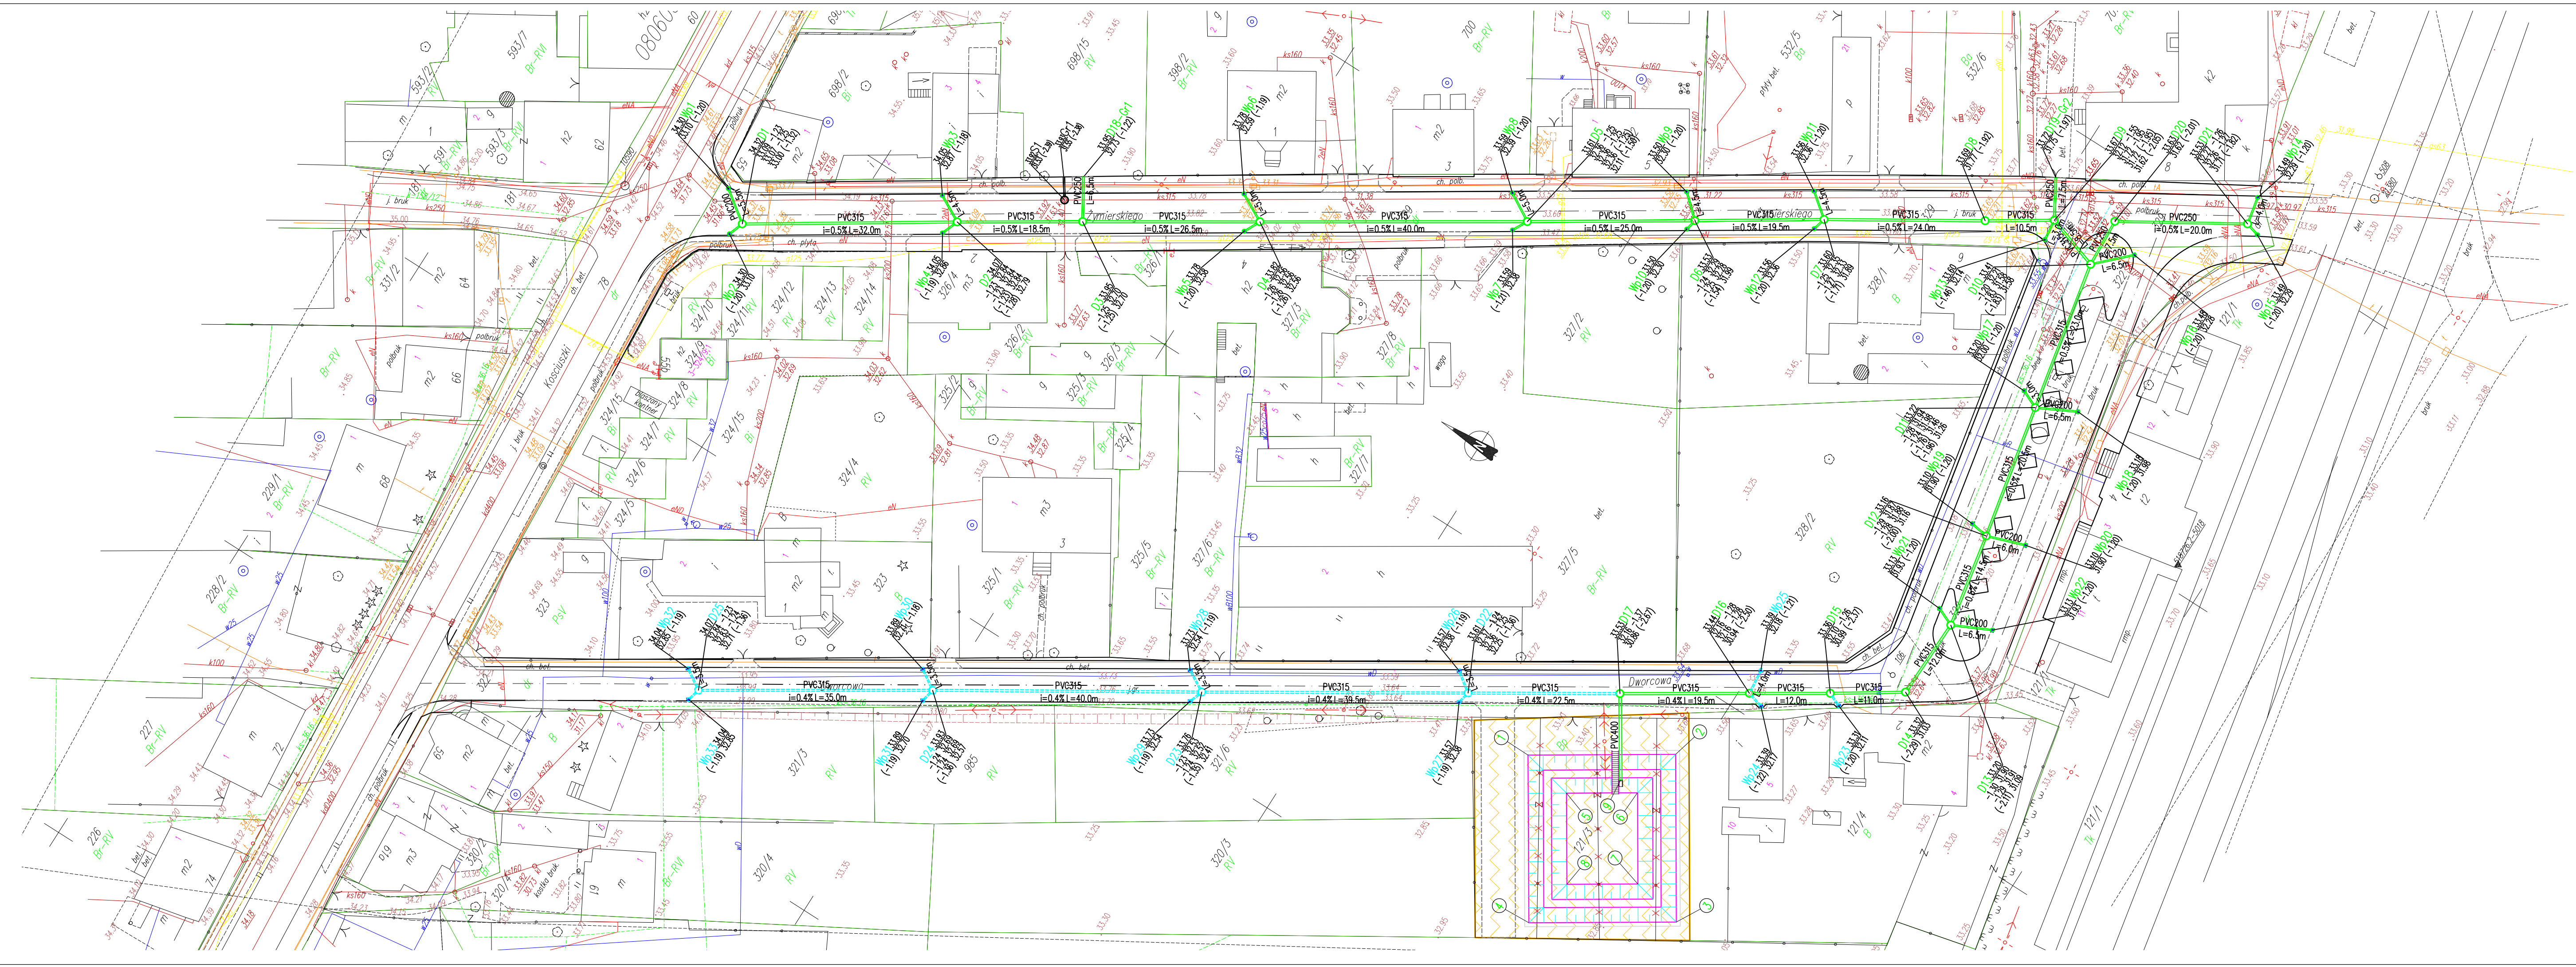

- LEGENDA:
- studnia na sieci kanalizacji deszczowej
 - wpust na sieci kanalizacji deszczowej
 - istniejące ogrodzenie do likwidacji
 - istniejąca kanalizacja deszczowa do likwidacji
 - studnia na sieci kanalizacji deszczowej (wg odrębnego opracowania)
 - wpust na sieci kanalizacji deszczowej (wg odrębnego opracowania)
 - studnia na sieci kanalizacji sanitarnej (wg odrębnego opracowania)
 - urządzenie wodne (zbiornik retencyjno-infiltracyjny)

- Fotografie urządzenia wodnego:
- wierzchołki korony zbiornika
 - narożniki dna zbiornika
 - osi wylotu kolektora do zbiornika (Wzł.1)

- Zasięg oddziaływania urządzenia wodnego:
- granica działki nr 121/3, obwód L=130m
 - powierzchnia oddziaływania P=1050m²

- Wymiary urządzenia wodnego:
- powierzchnia zbiornika w koronie - 556m²
 - powierzchnia zbiornika w dnie - 14,16m²
 - obwód zbiornika w koronie - 25m x 22m = 94m
 - obwód zbiornika w dnie - 13,6m x 10,5m = 48,4m
 - nachylenie skarp zbiornika - 1 : 1,5
 - średnica wylotu kolektora do zbiornika - PVC400
 - średnica dna wylotu kolektora do zbiornika - 30,22m n.p.m.
 - średnica dna zbiornika - 30,28m n.p.m.
 - średnica korony zbiornika - 33,3m n.p.m.
 - głębokość ciekawości zbiornika - 3,02m
 - głębokość czynna zbiornika - 0,5m

LUBUSKIE CENTRUM BUDOWNICTWA PASYWNEGO
Michał Kruczkowski
Chwałęcice, ul. Żwirowa 204, 66-415 Kłodawa
tel. +48 882 604 288 e-mail: biuro@lcbp.pl, www.lcbp.pl

Investor:	Gmina Alusze, ul. [adres]		
Adres:	[adres]		
Objekt:	ul. [adres]		
Temat rys.:	Plan sytuacyjny - kanalizacja deszczowa		
Funkcja	Tytuł, imię i nazwisko	Uprawnienia	Podpis
Opracował:	[imię i nazwisko]	LBS/0072/PBS/15	
Projektant:	[imię i nazwisko]	LBS/0070/PWB/15	
Urządzący:	[imię i nazwisko]	LBS/0070/PWB/15	
Branża:	Sanitarna		
Stadium:	Projekt Budowlany		
Data:	25.05.2017 r.		
Skala:	1:500		
Nr rys.:	S1		