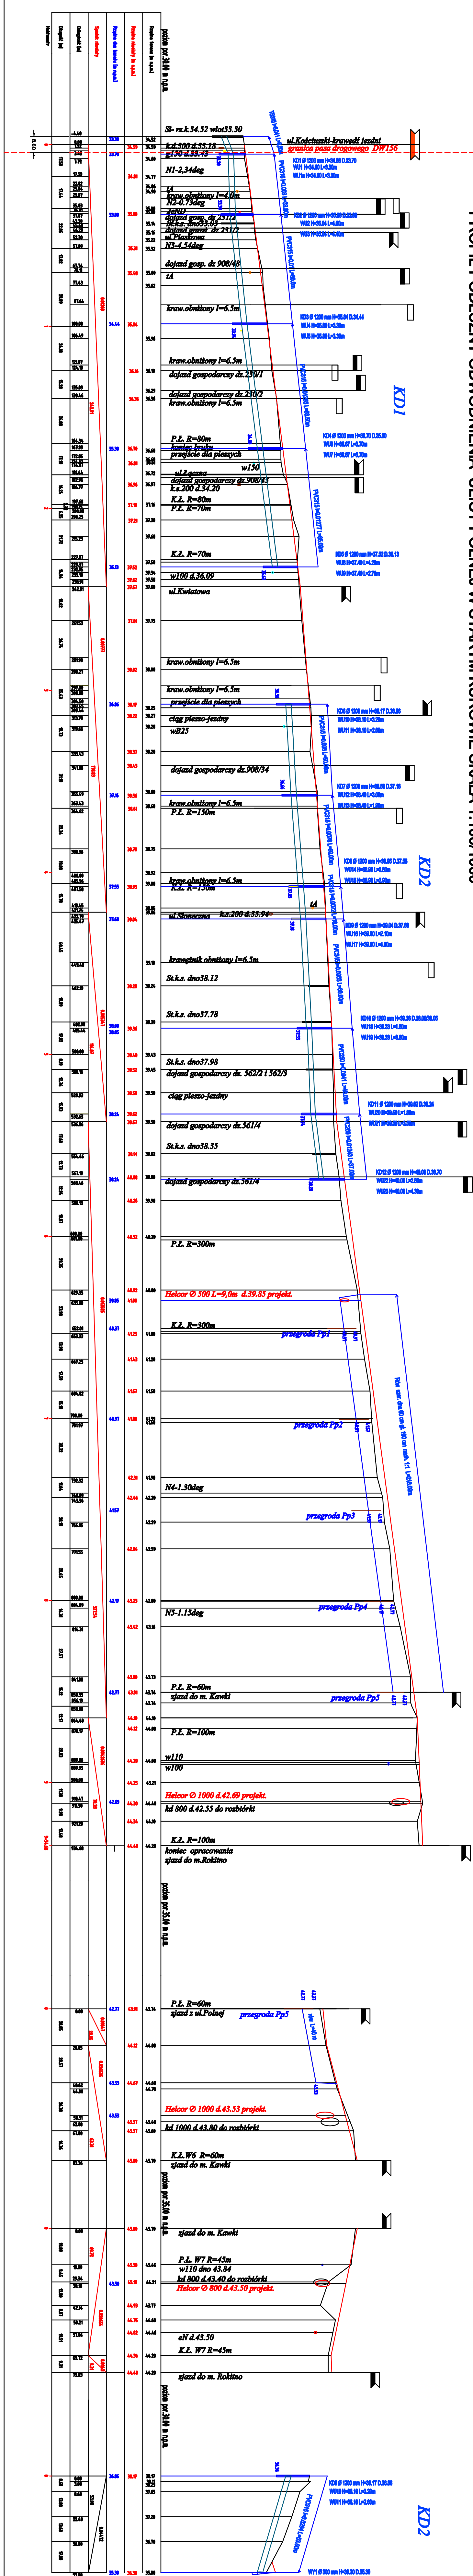


PROFIL PODŁUŻNY ODWODNIENIA ULICY POLNEJ W STARYM KUROWIE SKALA 1:100/1000

[illegible]