




PRZEKRÓJ A - A /SCHODY/

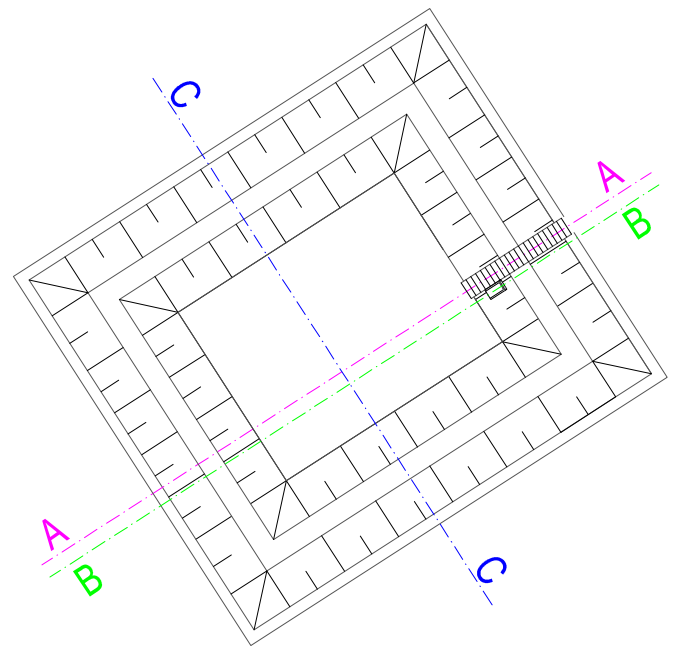

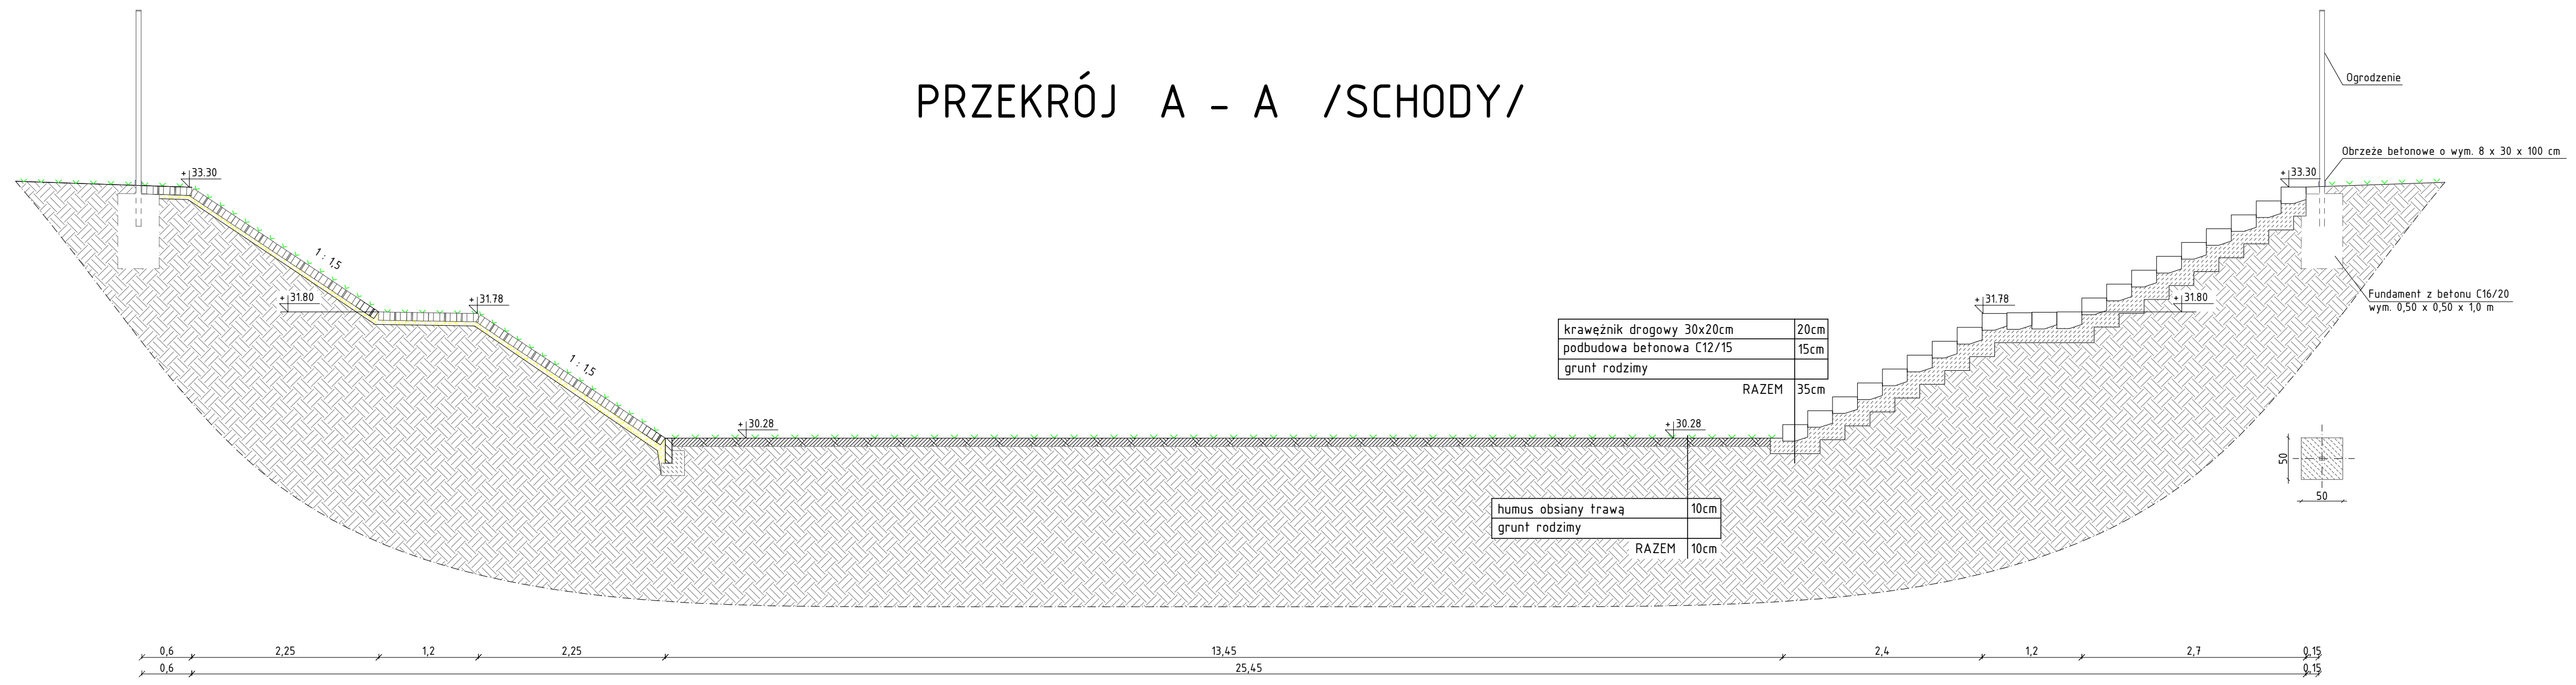

LUBUSKIE CENTRUM BUDOWNICTWA PASYWNEGO
Michał Kruczkowski
 Chwałęcice, ul. Żwirowa 204, 66-415 Kłodawa
 tel. +48 882 604 288 e-mail: biuro@lcbp.pl, www.lcbp.pl

Inwestor: Gmina Chwałęcice, ul. Żwirowa 204, 66-415 Kłodawa			
Adres: Chwałęcice, ul. Żwirowa 204, 66-415 Kłodawa			
Opis: Projekt budowlany schodów zewnętrznych			
Temat rys.: Schody zewnętrzne			
Funkcja	Tytuł, imię i nazwisko	Uprawnienia	Podpis
Opracowanie	Michał Kruczkowski		
Projektant	Michał Kruczkowski	LBS/0072/PBS/15	
Wykonawca	Michał Kruczkowski	LBS/0070/PWBS/15	
Branża: Sanitarna			Stadium: Projekt Budowlany
			Data: 25.05.2017 r.
Skala: 1:50			Nr rys.: S3