


PROFIL WYLOTU KD 2 DO ROWU NA DZIAŁCE 217/2 PRZY ULICY POLNEJ W STARYM KUROWIE SKALA 1:100/1000

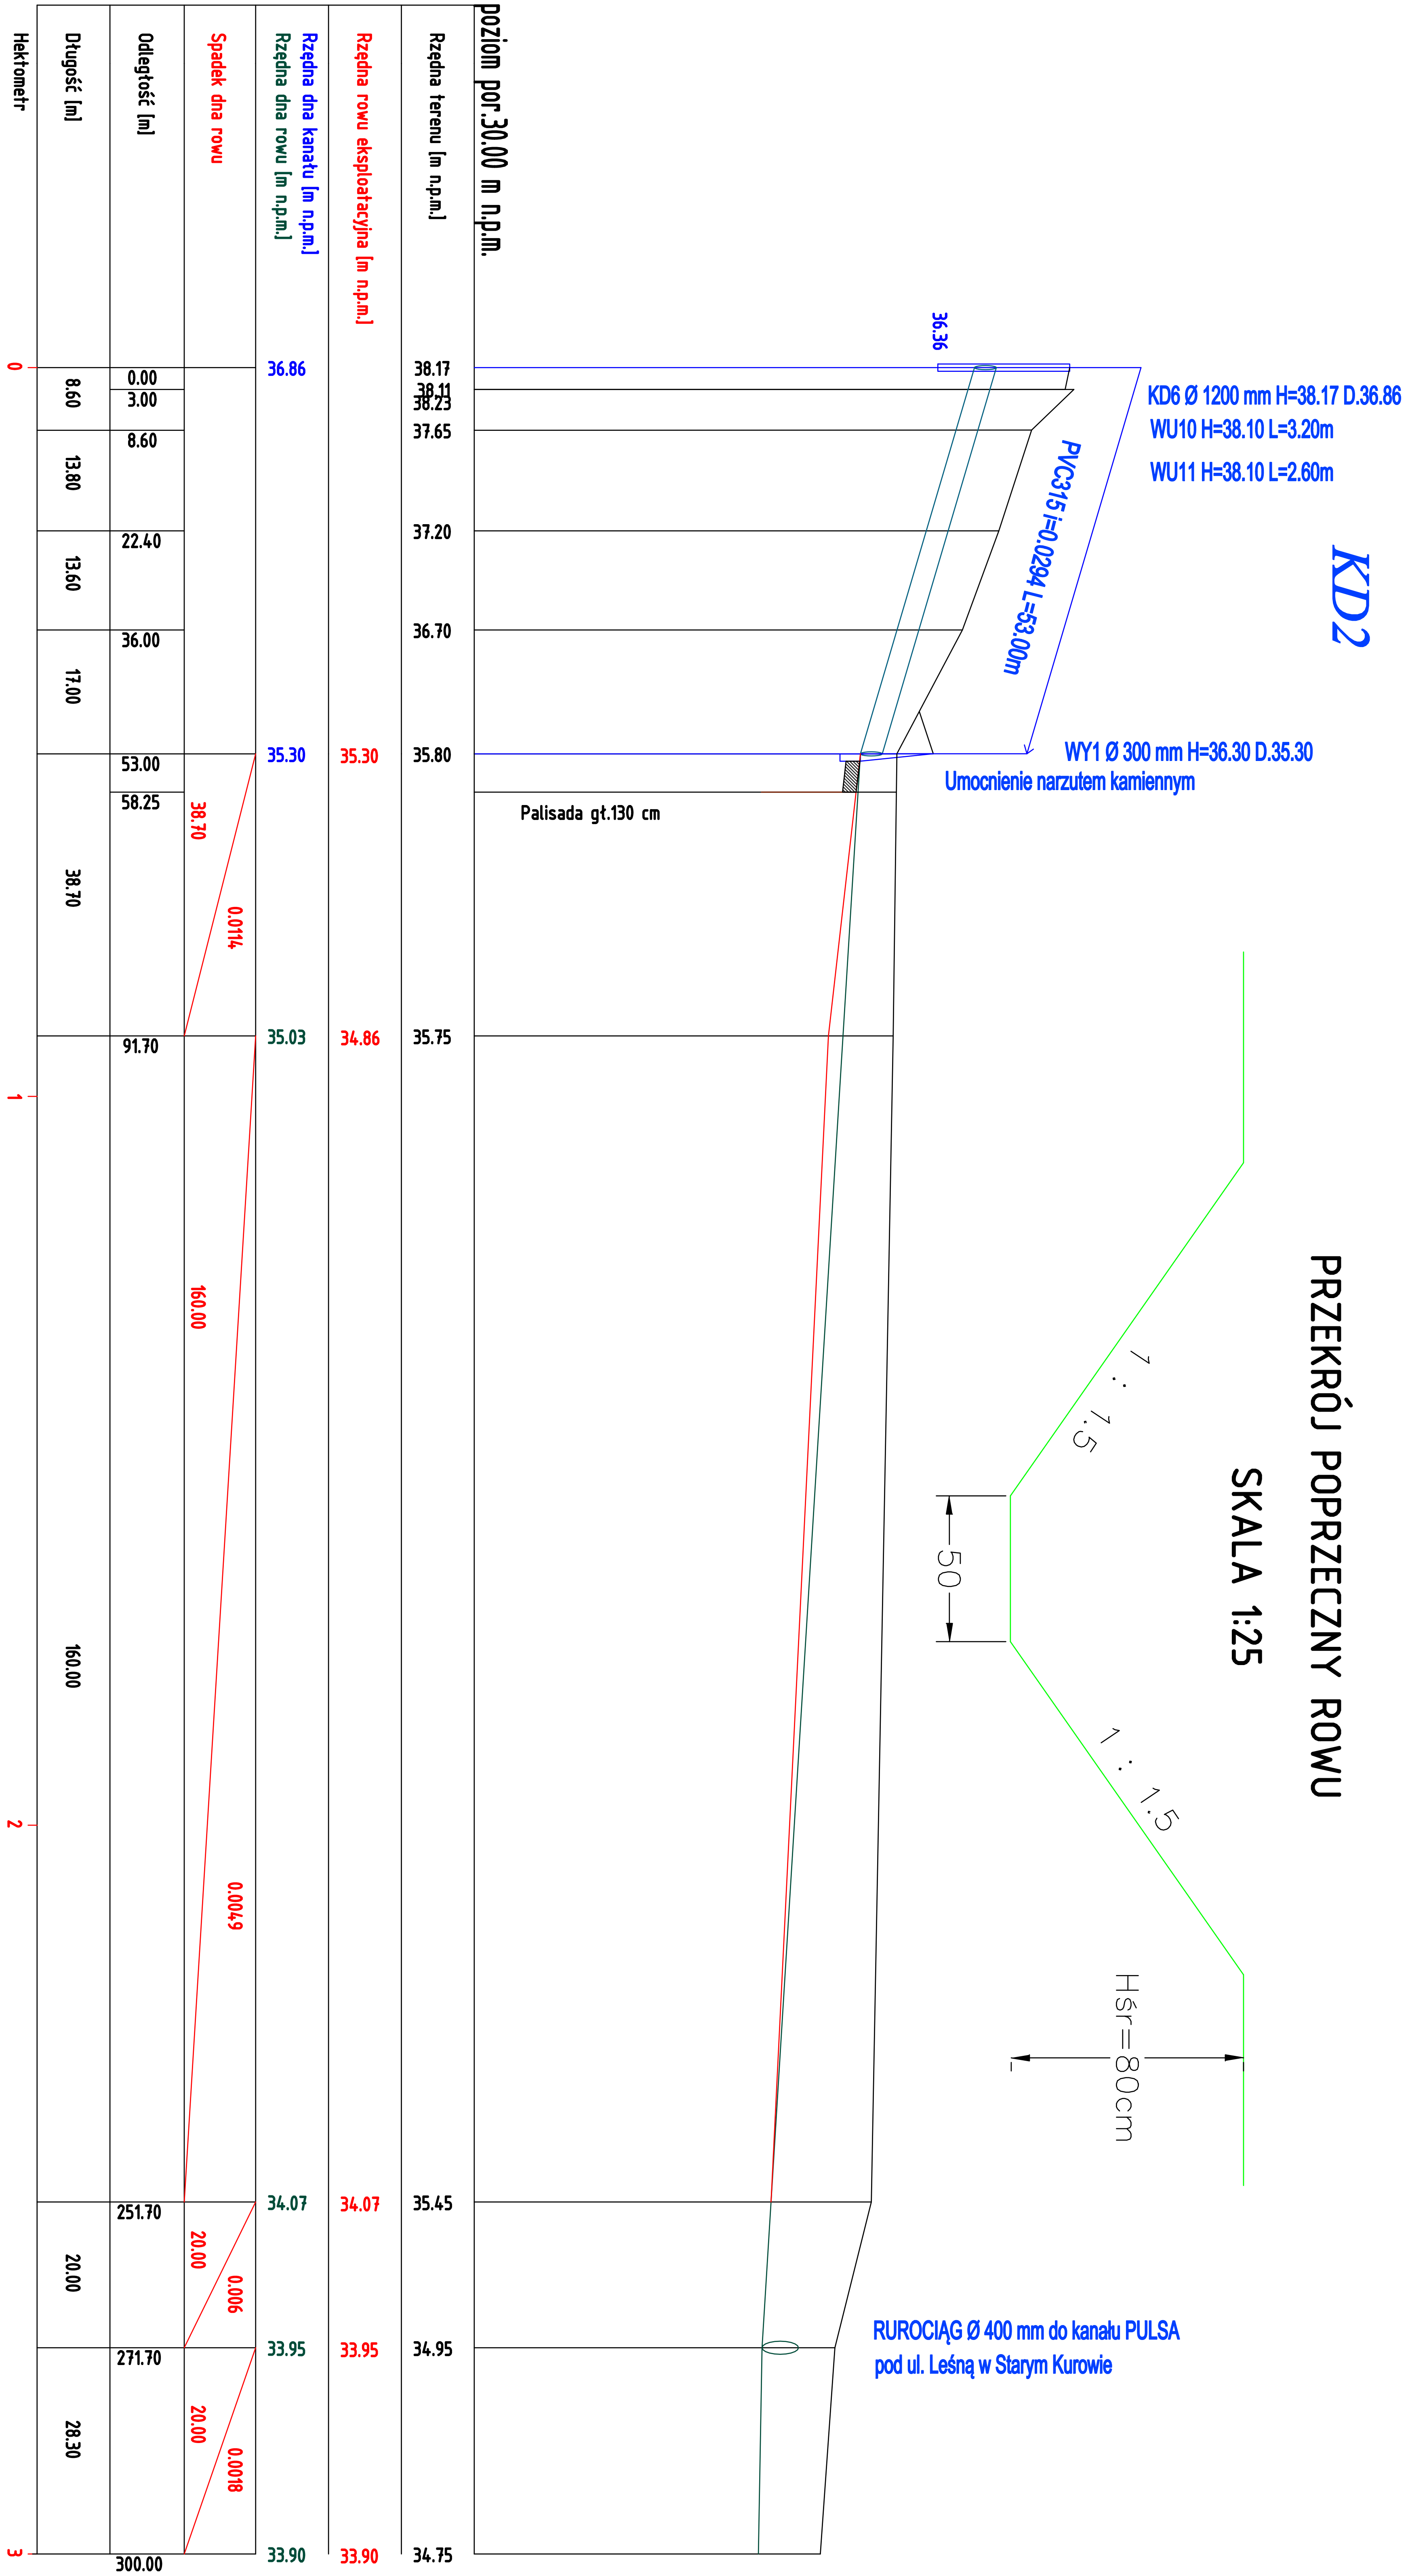

ZAKŁAD USŁUG PROJEKTOWYCH - HYDROGASIN			
Bolesław Haszko , Tomasz Haszko			
Ul. Kralicowa 20 66-400 GORZÓW WLKP			
Telefon: 96 732 44 57 kom. 508 210 701; email: haszko@orange.pl			
INWESTOR: GMINA STARE KUROWO			
ul. Daszyńskiego 1; 66-540 Stare Kurowo			
TEMAT: Przebudowa drogi gminnej nr P1003302			
Stare Kurowo -Rokitno wraz z odwodnieniem jezdní			
na odcinku ul. Polnej w Starym Kurowie.			
TREŚĆ: Profil rowu na działce 217/2			
AUTORZY OPRACOWANIA:		Nr UPR.	SPEC. UPR.
PROJEKTANT mgr inż. Bolesław Haszko		10694/GW	konst.-inż.
SPRAWDZAJĄCY mgr inż. Aleksandra Foszcz		6200/GW	sanitarne