
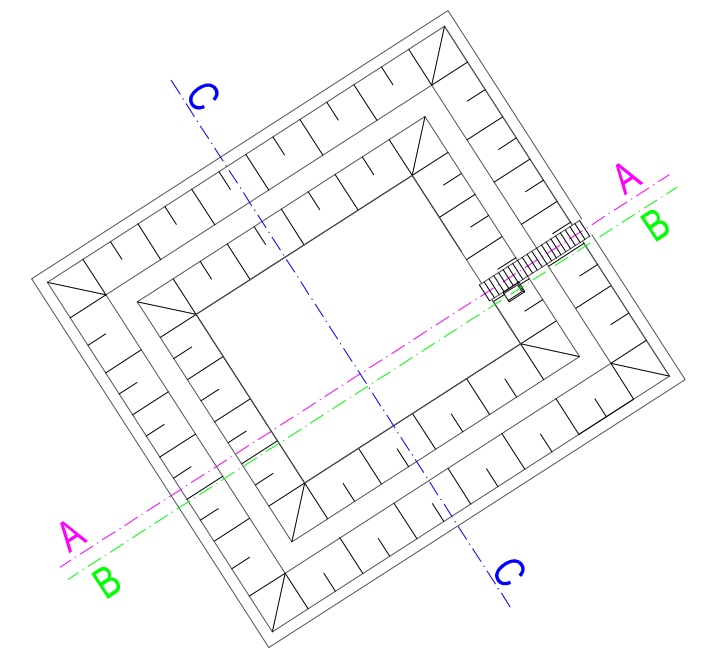


# PRZEKRÓJ B - B /WYLOT KOLEKTORA/

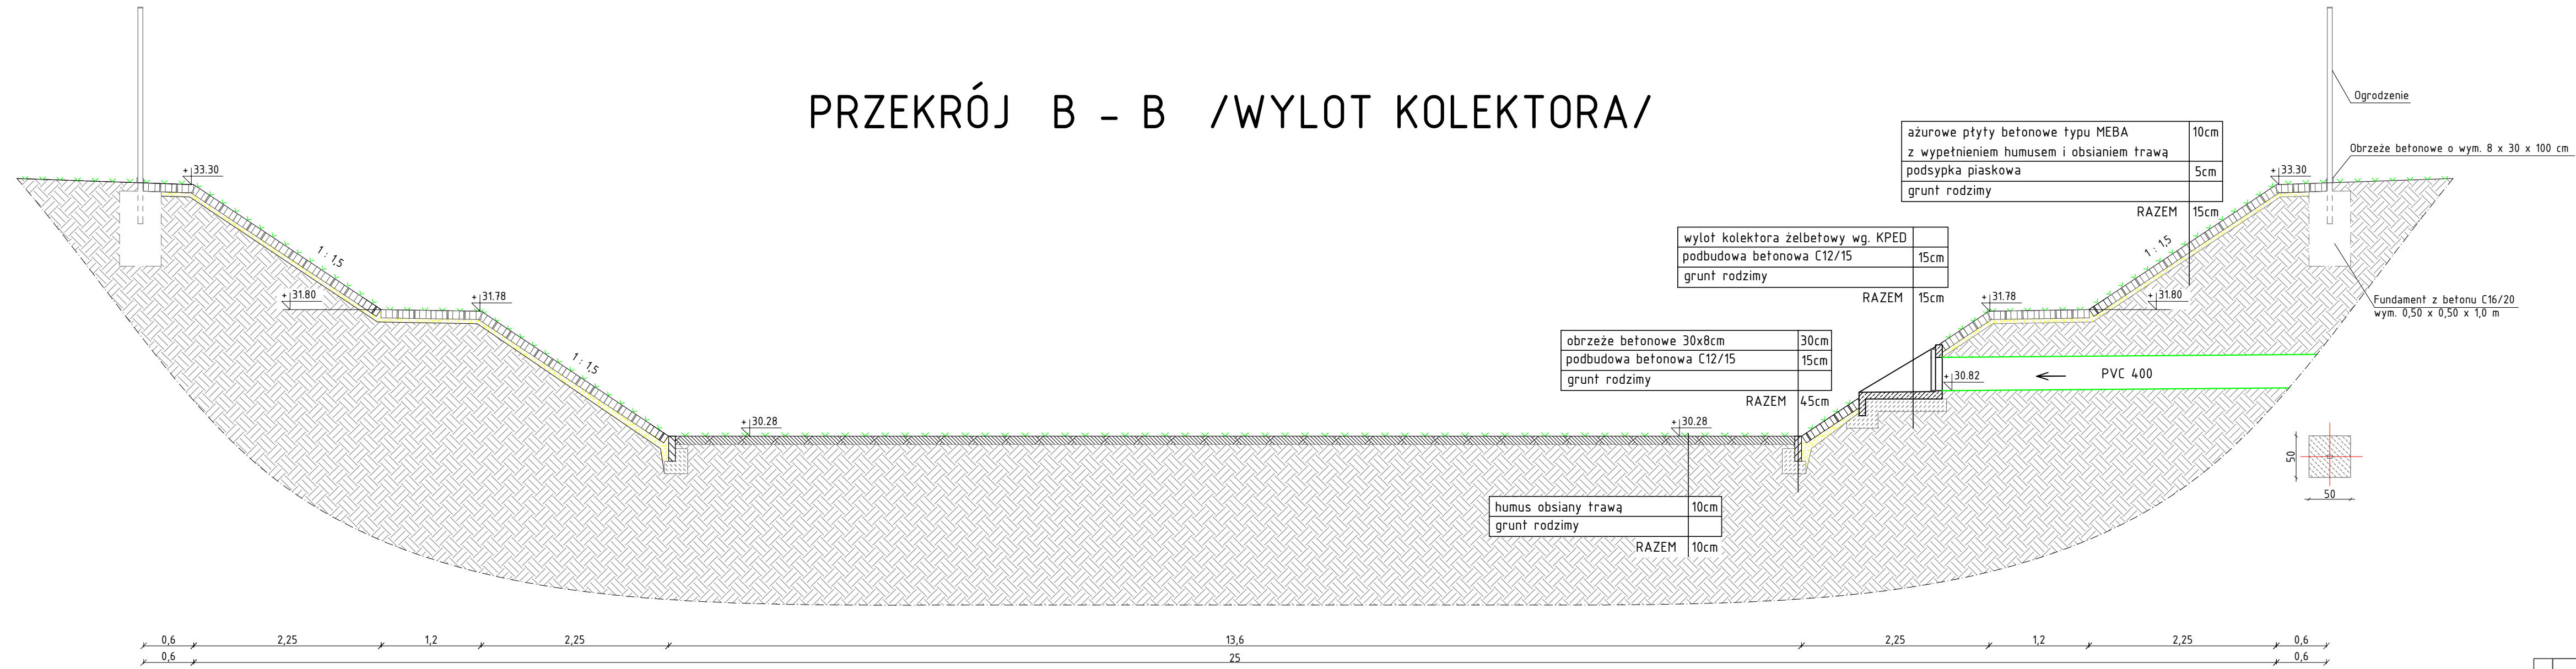

**LUBUSKIE CENTRUM BUDOWNICTWA PASYWNEGO**  
**Michał Kruczkowski**  
 Chwałęcice, ul. Żwirowa 204, 66-415 Kłodawa  
 tel. +48 882 604 288 e-mail: biuro@lcbp.pl, www.lcbp.pl

---

**Investor:** Gmina Łódź, ul. ...

**Adres:** ...

**Obiekt:** ...

**Temat rys.:** ...

Funkcja	Tytuł, imię i nazwisko	Uprawnienia	Podpis	
Opraco	{ '1' }			Branża: Sanitarna
Projektant	{ '1' }	LBS/0072/PBS/15		
Ú] iæ à: æ &	{ '1' }	LBS/0070/PWBS/15		Data: 25.05.2017 r.

Skala: 1:50      Nr rys.: S4