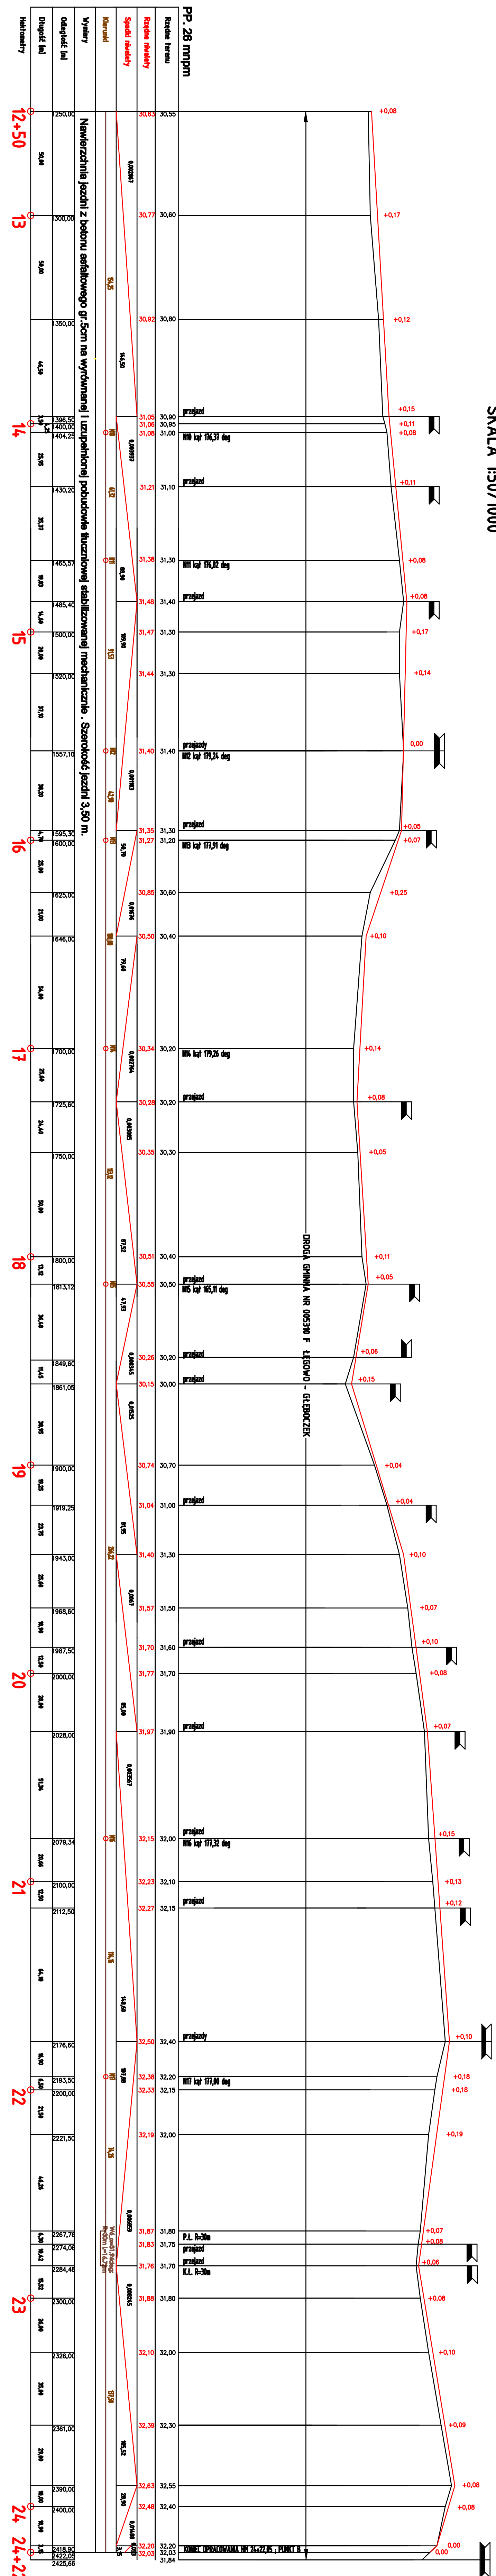


SKALA 1:50/1000
NINIEJSZA DROGI GMINNEJ ODCINEK NR 005310 F-ŁĘGOWO - GŁĘBOCZEK GMINA SIARĘ KURÓWO

[illegible]