


RZUT KONSTRUKCJI DACHU
-PROJEKT
SKALA 1:50

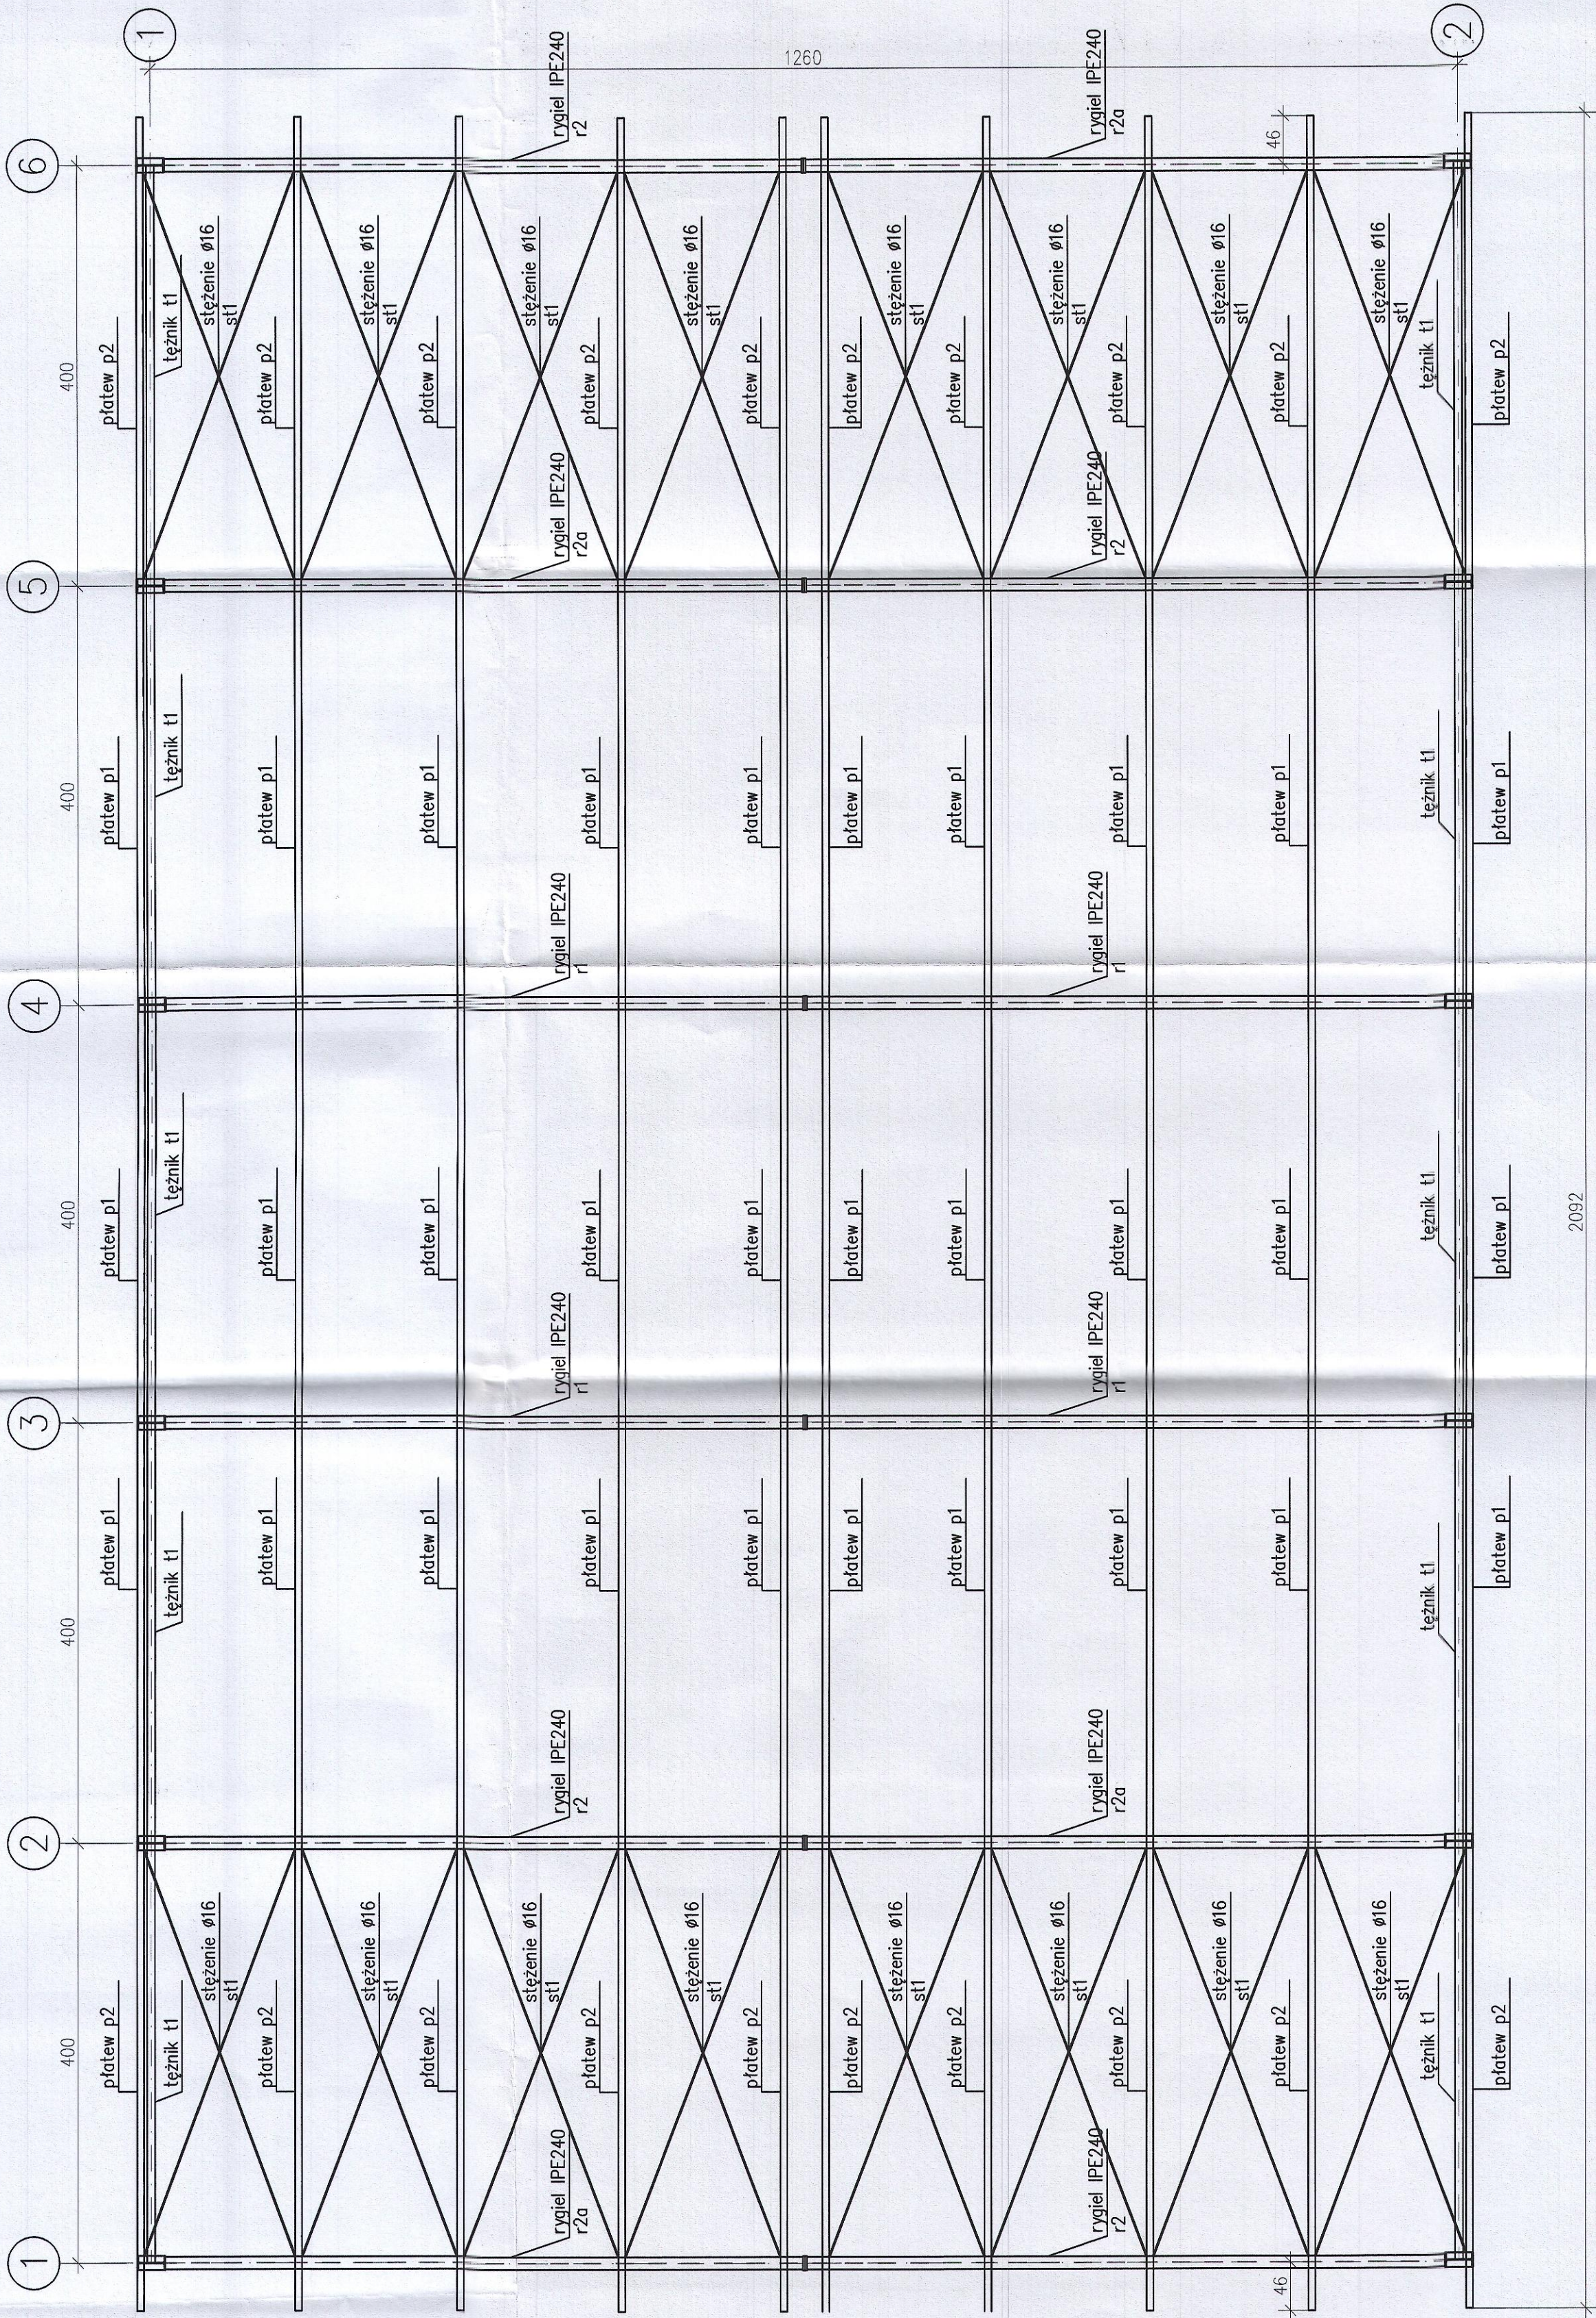

PROJEKT

Jakub Marczak
66-500 Strzelce Kraj. ul. Wodociągowa 2B
tel. 095 7611 531; 501 035 036
email: biuro@jmaprojekt.pl;
www.jmaprojekt.pl

Projektował:	mgr inż. arch. Jacek Kramer upr. nr OKK/UpB/13/2005	Podpis:	
Projektował:	inż. Marian Suśnigo upr. nr LUKG0025/POOK/04	Podpis:	
Opracował:	mgr inż. Wojciech Dymek	Podpis:	

Obiekt: **Strzelce**
Modernizacja oczyszczalni ścieków wraz z budową i modernizacją
wiaty nad poletkami osadowymi i stacji odwadniania osadu
osadu wraz z niezbędną infrastrukturą
ul. Ks. Józef Strzelecki 66-500 STRZELCE

Investor:
 PGKIM Sp. z o.o.
 Obręb Stare Kurowo
 ul. Kościuski 79A
 dz. nr 448, 450, 452/3
 66-540 Stare Kurowo

Rysunek: **Wiaty nad poletkami - rzut konstrukcji dachu**
 Skala: 1:50
 Miejscowość: Strzelce Krajeńskie
 Nr rys.: K-5
 Prog. nr: 31.12.2015 r.